

PREFA BRNO
...jsme tam, kde vy stavíte

Pref. kanalizační šachty


SWECO 
Sustainable engineering and design
(C) 1996-2014

Název stavby-objektu

Projektant

STRANA

ŠACHTA S KONUSEM DLE ČSN EN 1917

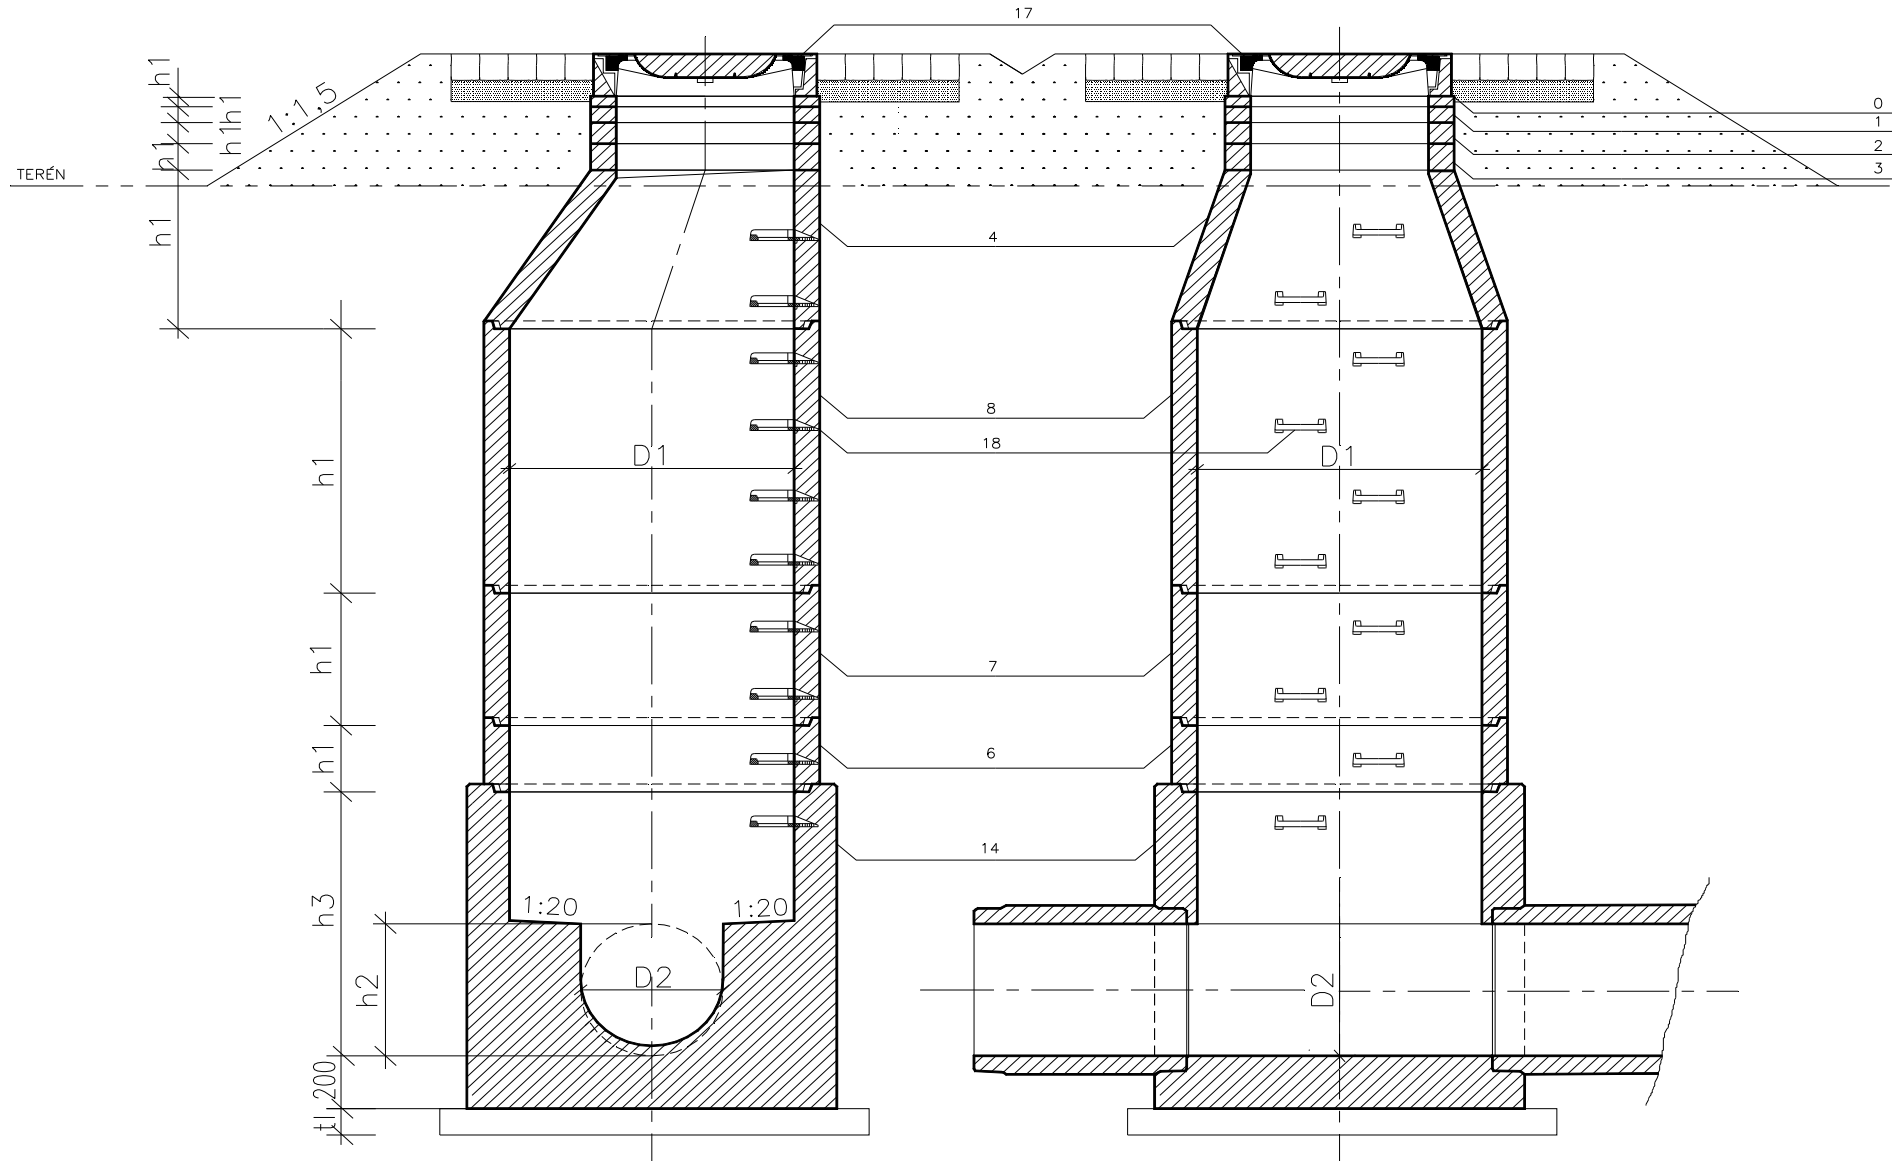

PREFA BRNO

...jsme tam, kde vy stavíte

Pref. kanalizační šachty

SWECO
Sustainable engineering and design

(C) 1996-2014

Název stavby-objektu

Projektant

STRANA