



M 1:100

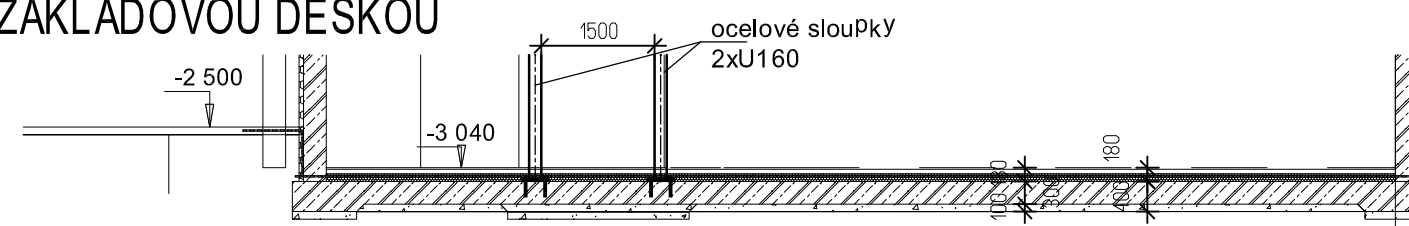


M 1:100

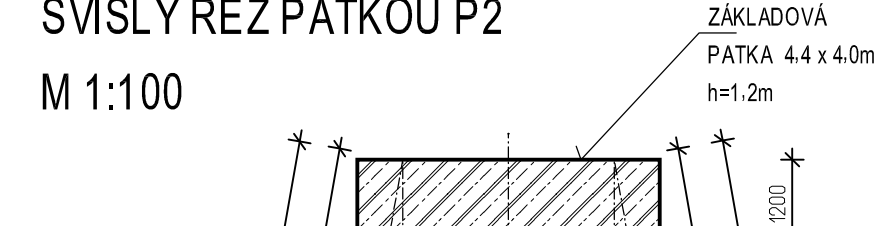



PŪDORYS PATKY P1

M 1:100

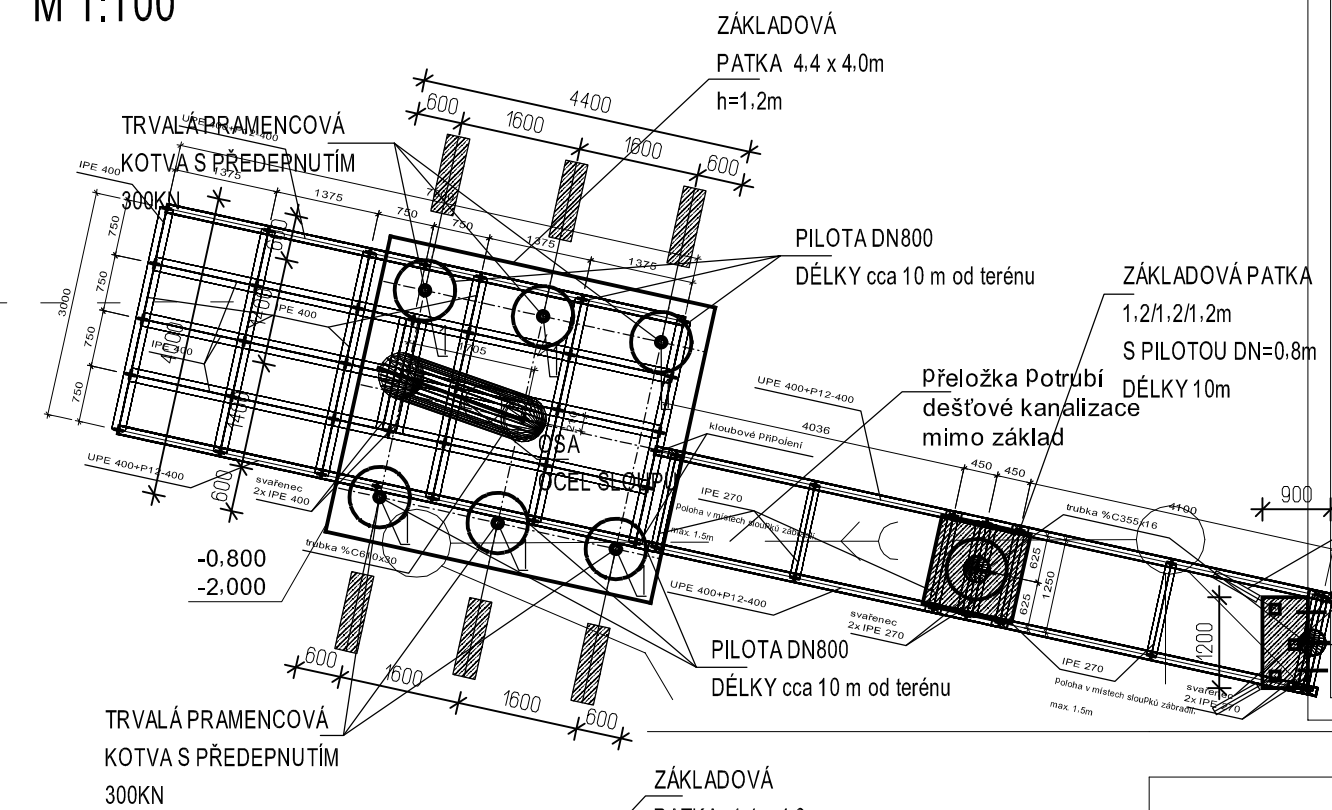

SVISLÝ ŘEZ PATKOU P1

M 1:100

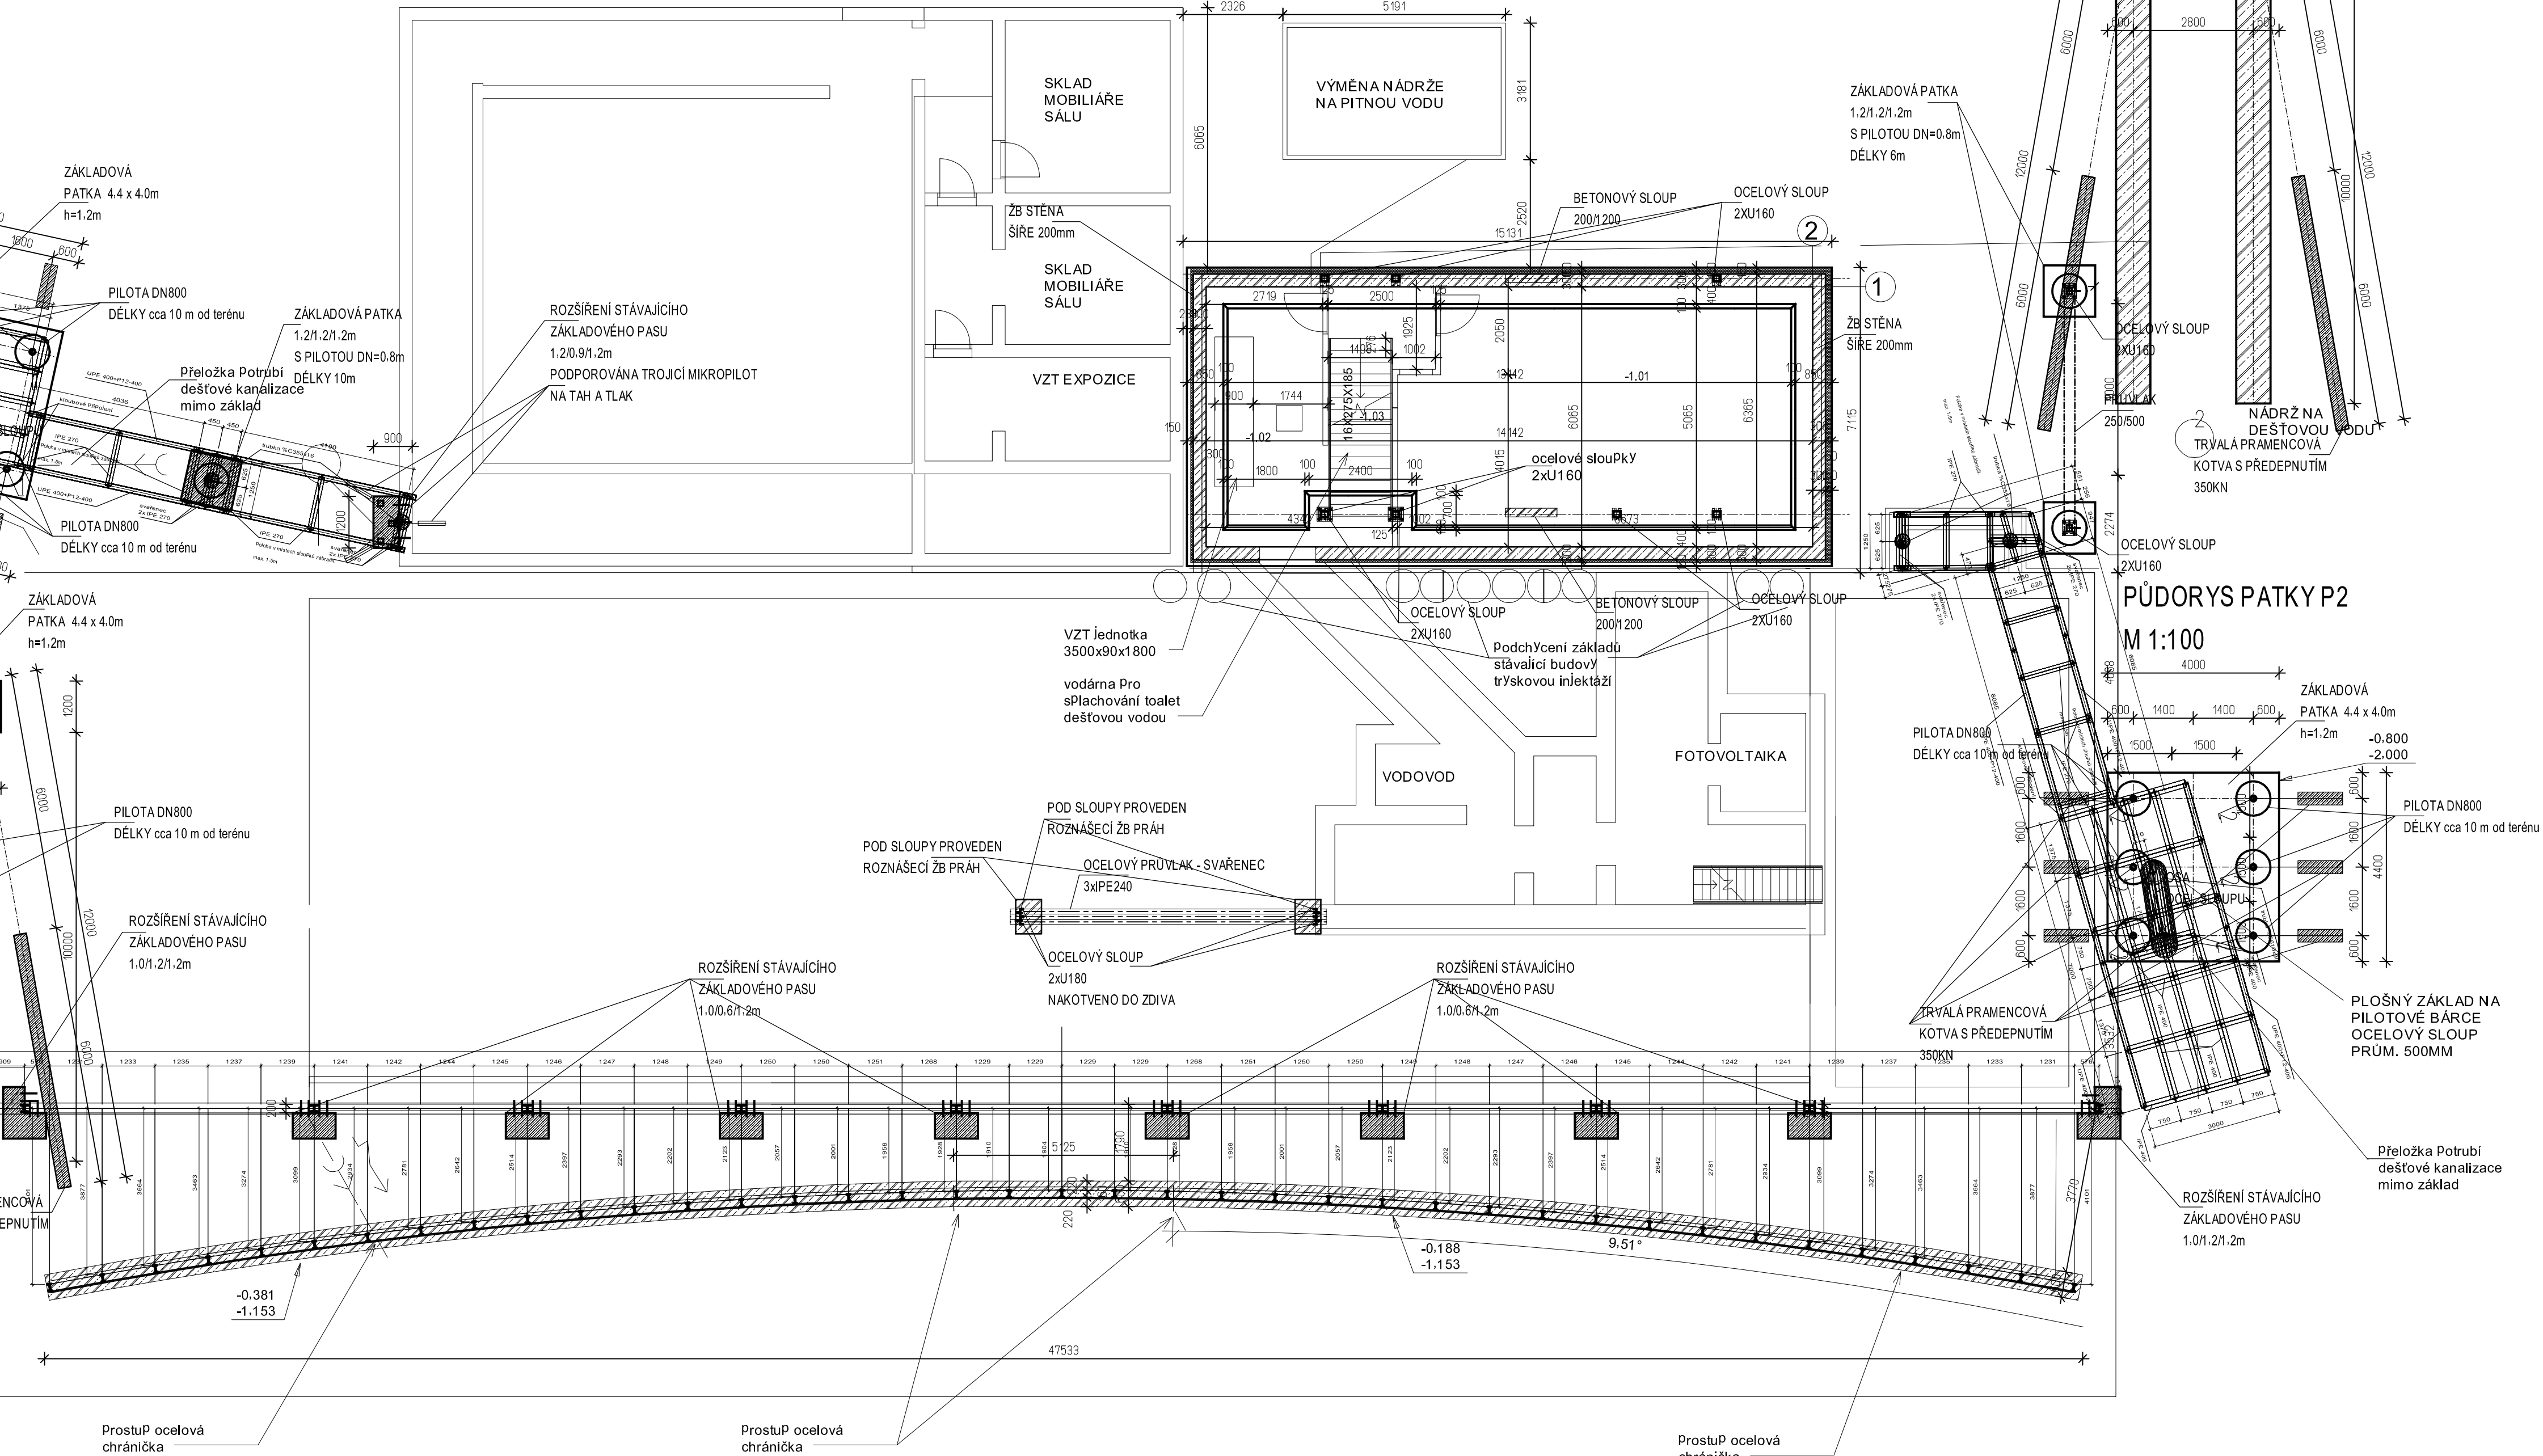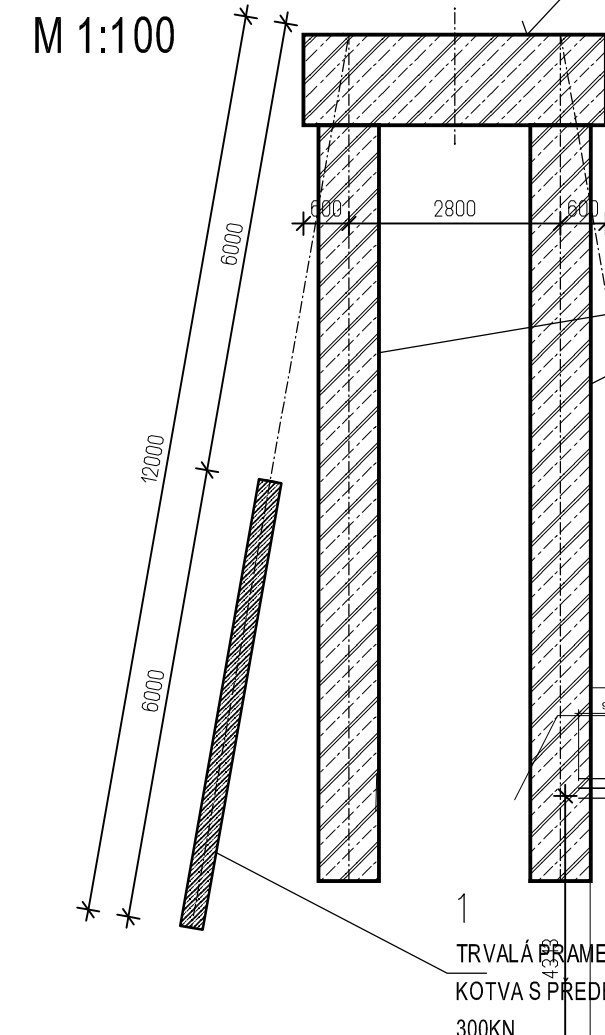

POZNÁMKY:

ZÁKLADOVÁ PATKA O ROZMĚRECH 4.4"x0.1.2m
- ZÁKLADOVÁ SPÁRA -2m
VTRÁNO 6 PILOT DN 800mm. DĚLKÝ cca 10m
POD PILOTOU JE ZAKOTVENA PRAMENCOVÁ KOTVA S NOSNOSTÍ :
1 - 300 KN
2 - 350 KN
POSTUP PŘEDPÍNÁNÍ JE SOUČÁSTÍ DODÁVKY DODAVATELE
PRAMENCOVÝCH TRVALÝCH KOTEV.
UKOTVENÍ PRAMENCOVÉ KOTVY MUSÍ BÝT ODSOUHLAŠENO
DODAVATELEM KOTVENÍ OCELOVÉHO SLOUPU, ABY DOŠLO
K VYLOUČENÍ KOLIZE MEZI KOTVENÍ HLAVOU PRAMENCOVÉ KOTVY A KOTEVNÍ DESKOU.

DO ZÁKLADOVÉ KONSTRUKCE BUDOU OSAZENY KOTEVNÍ TRNY PRO KOTVENÍ OCEL SLOUPU
(viz. dodávka subdodavatele ocelové konstrukce)

MATERIÁL

OCEL B500B alt.10 505 (r)

BETON C 25/30 XC2

MINIMÁLNÍ KRYTÍ 50mm (BUDE VYMEZENO PLASTOVÝMI DISTANČNÍMI KOLEČKY, MINIMÁLNĚ 3ks V ÚROVNÍ MONTÁŽNÍHO KRUHU)

LEGENDA MATERIÁLŮ



+0,000 = 323,860 m.n.m.

VÝŠKOPISNÝ SYSTÉM: B.P.V.

POLOHOPISNÝ SYSTÉM: JTSK

INVESTOR:

MUZEUM BRNĚNSKA
Předklášteří, Porta coeli
1001, PSČ 602 00

ARCHITEKT STAVBY:

PETR FRANTA ARCHITEKTI & ASOC., sr.o.

Londýnská 28, 120 00 Praha 2
+420 222 517 888 fax: +420 222 519 401
Petrfranta@Petrfranta.eu, www.Petrfranta.cz

STAVBA: PAMÁTNÍK MOHYLA MÍRU, REKONSTRUKCE
NÁVŠTĚVNICKÉ INFRASTRUKTURY

STUPEŇ:
DOKUMENTACE PRO PROVEDENÍ STAVBY

AUTORIZACE:

ZPRACOVATEL ČÁSTI:

PARÉ:

HABANA sPol. s r. o.

Adresa: Korunní 60, 120 00 Praha 2
Tel.: +420 224 25 20 63
E-mail: info@habena.cz
IČO: 60 48 67 08
Jednatel: Ing. Miroslav Špaček, Ing. Zdeněk Veselý

NÁZEV ČÁSTI:
STAVEBNĚ KONSTRUKČNÍ ŘEŠENÍ

PŘÍLOHA:	R
D.1.2.b	

REVIZE:	DATUM: 07/2018
---------	-------------------

NÁZEV VÝKRESU:
ZÁKLADY – PILOTY

MĚŘÍTKO: 1 : 100	Č
---------------------	---

ČÍSLO VÝKRESU: 01 2 3 1 01