



Půdorys M 1:50
Geometrie konstrukce


Svislý řez M 1:50
Geometrie konstrukce

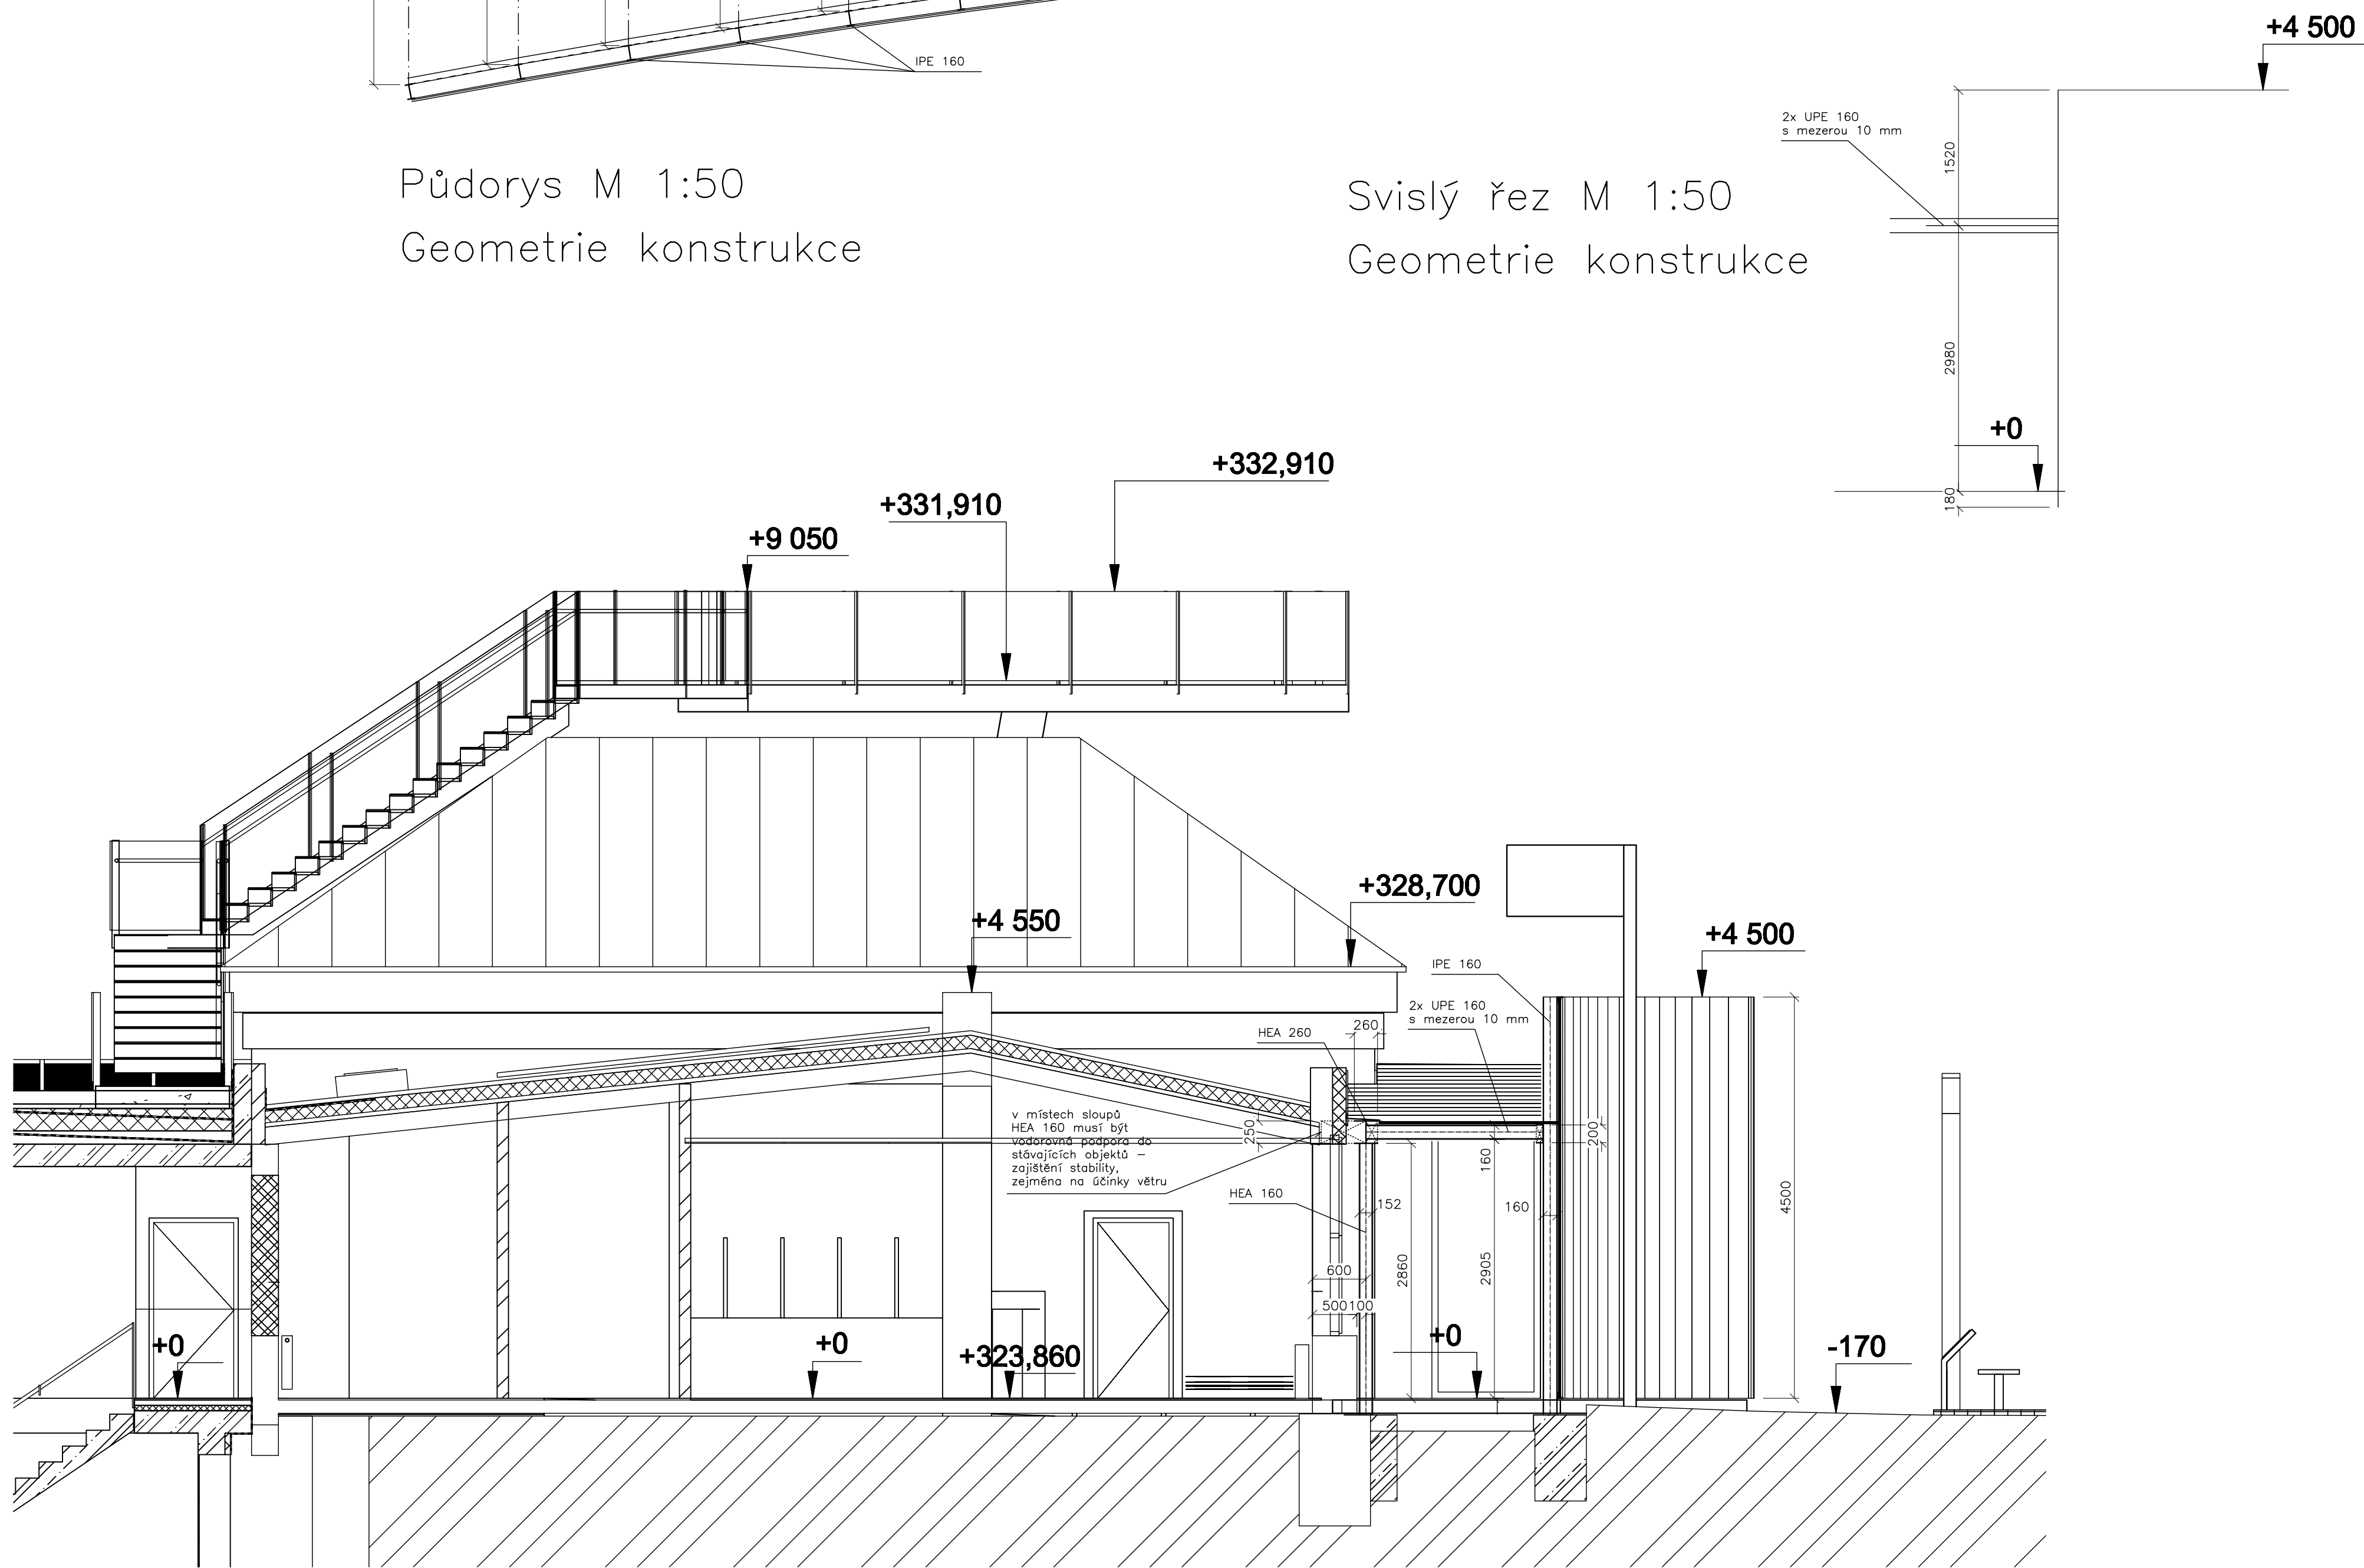


Svislý řez M 1:50

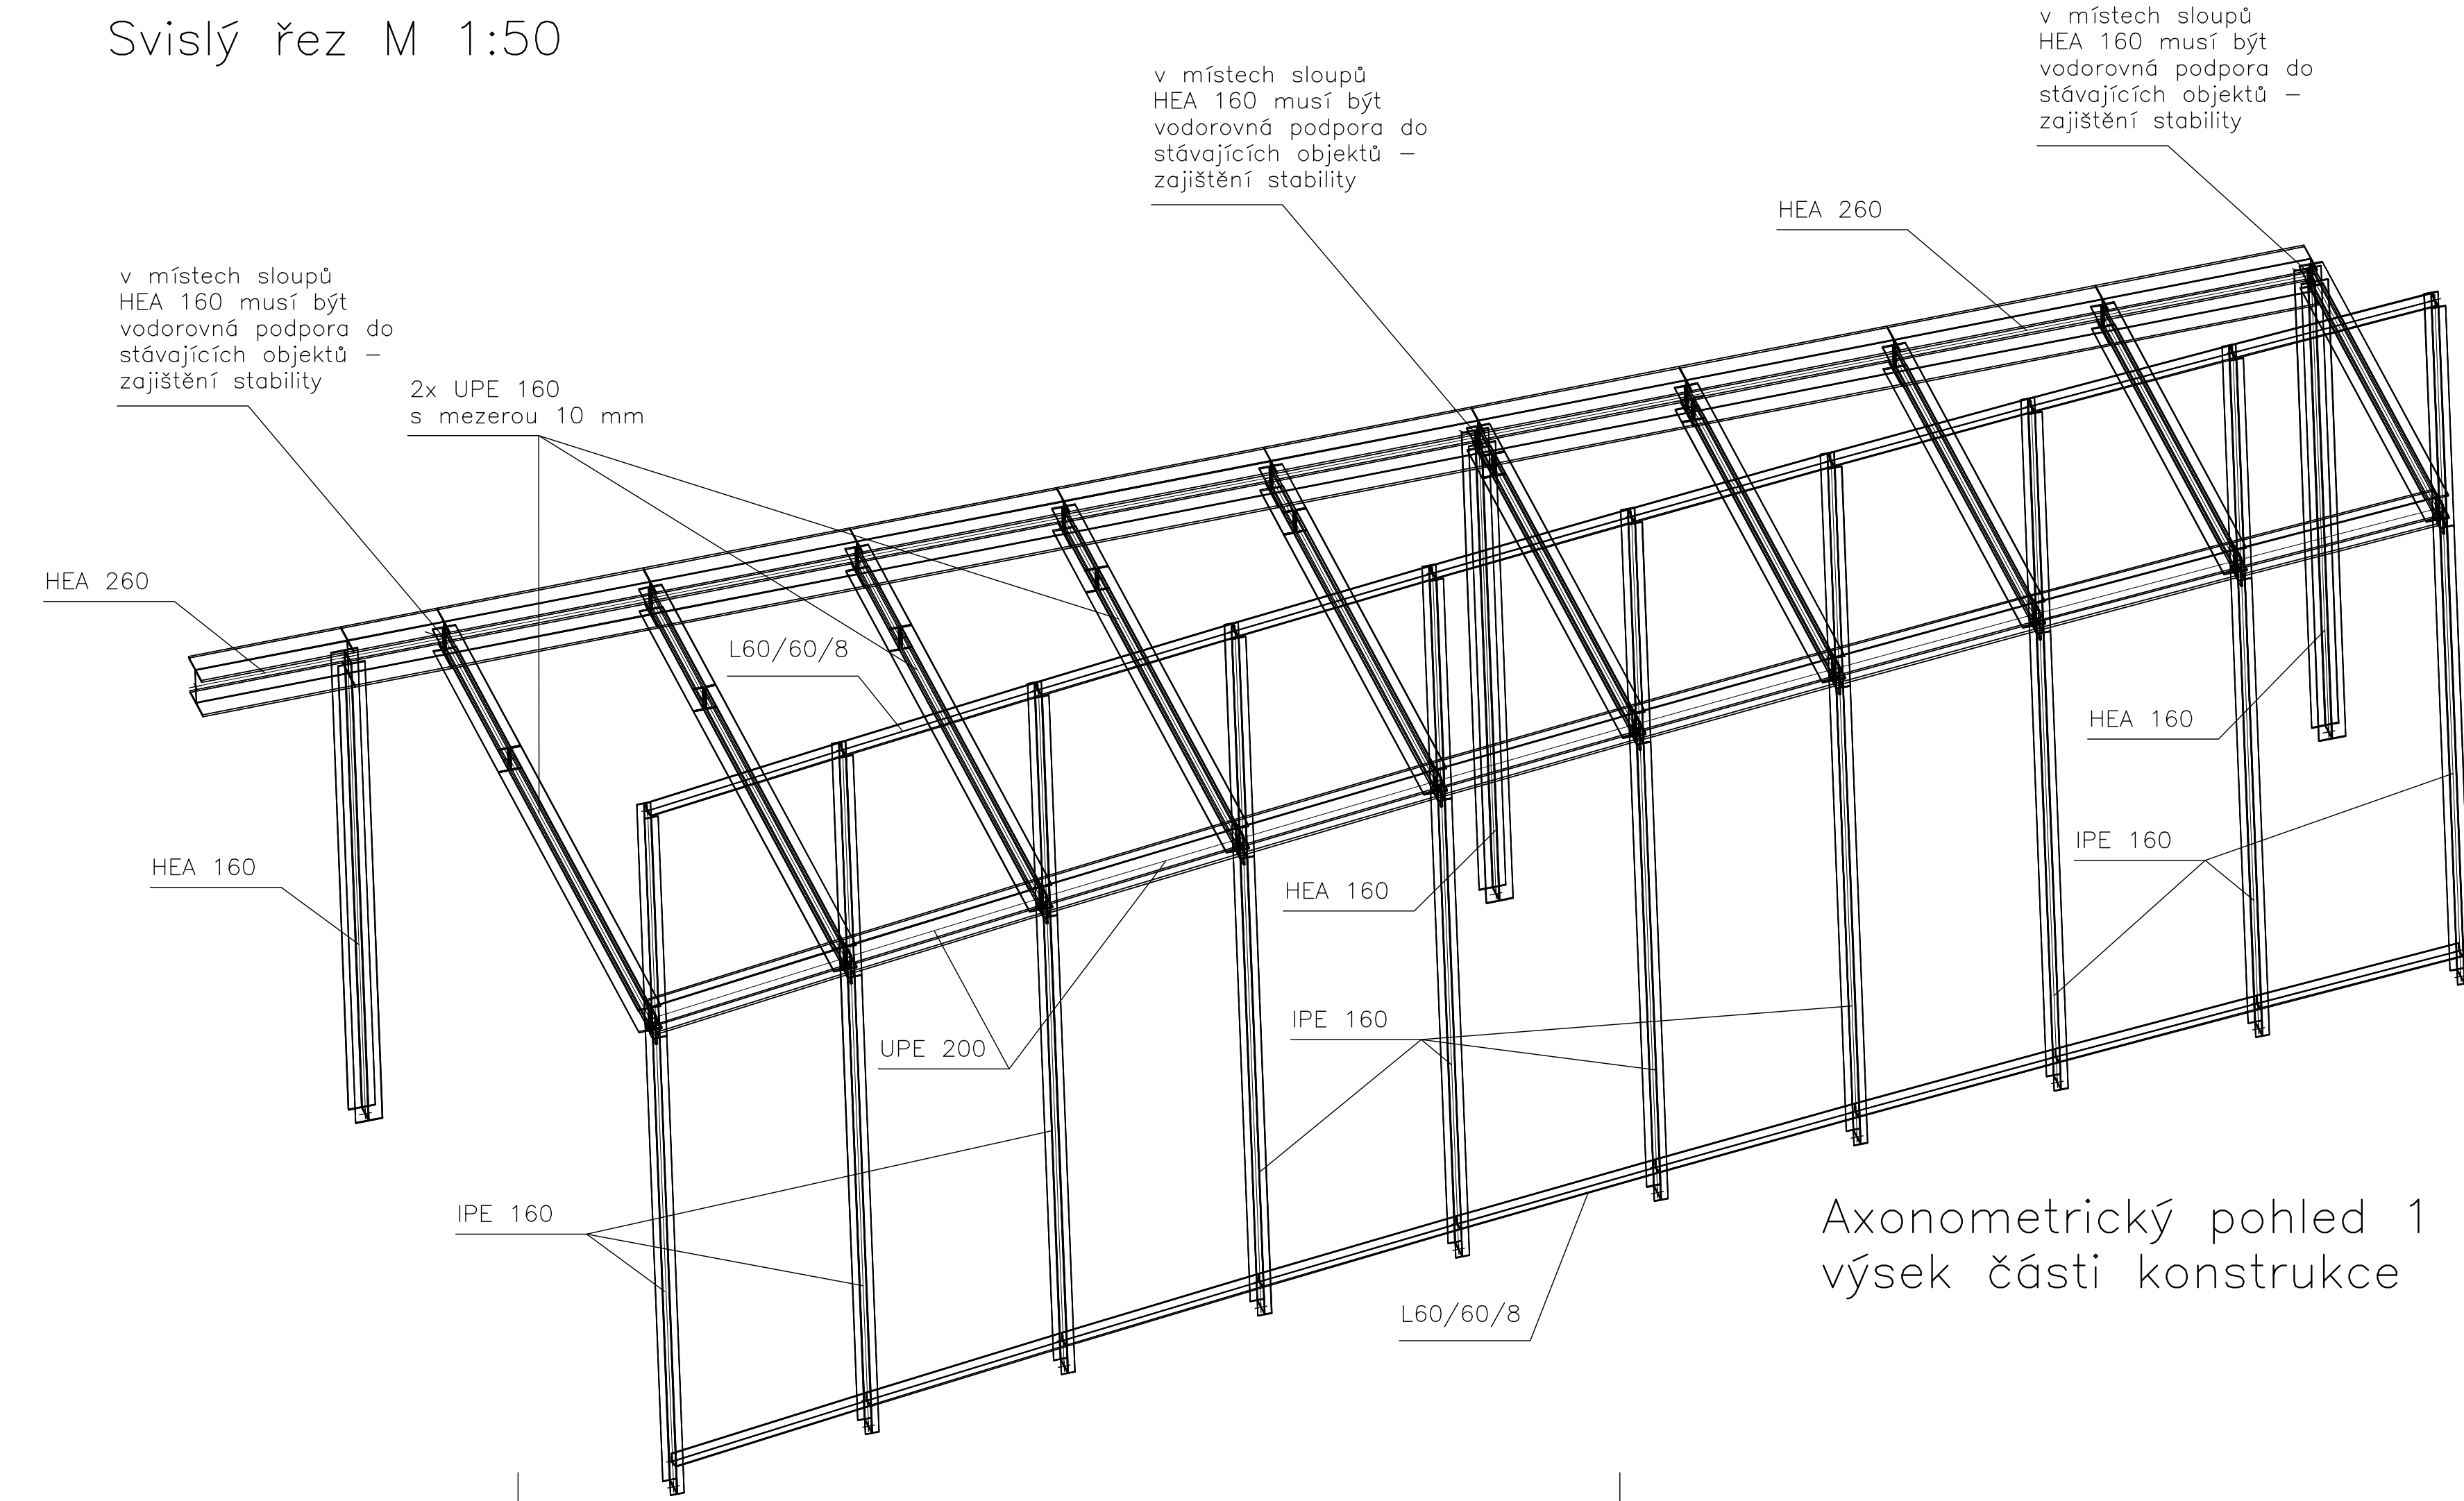

Axonometrický pohled 1
výsek části konstrukce

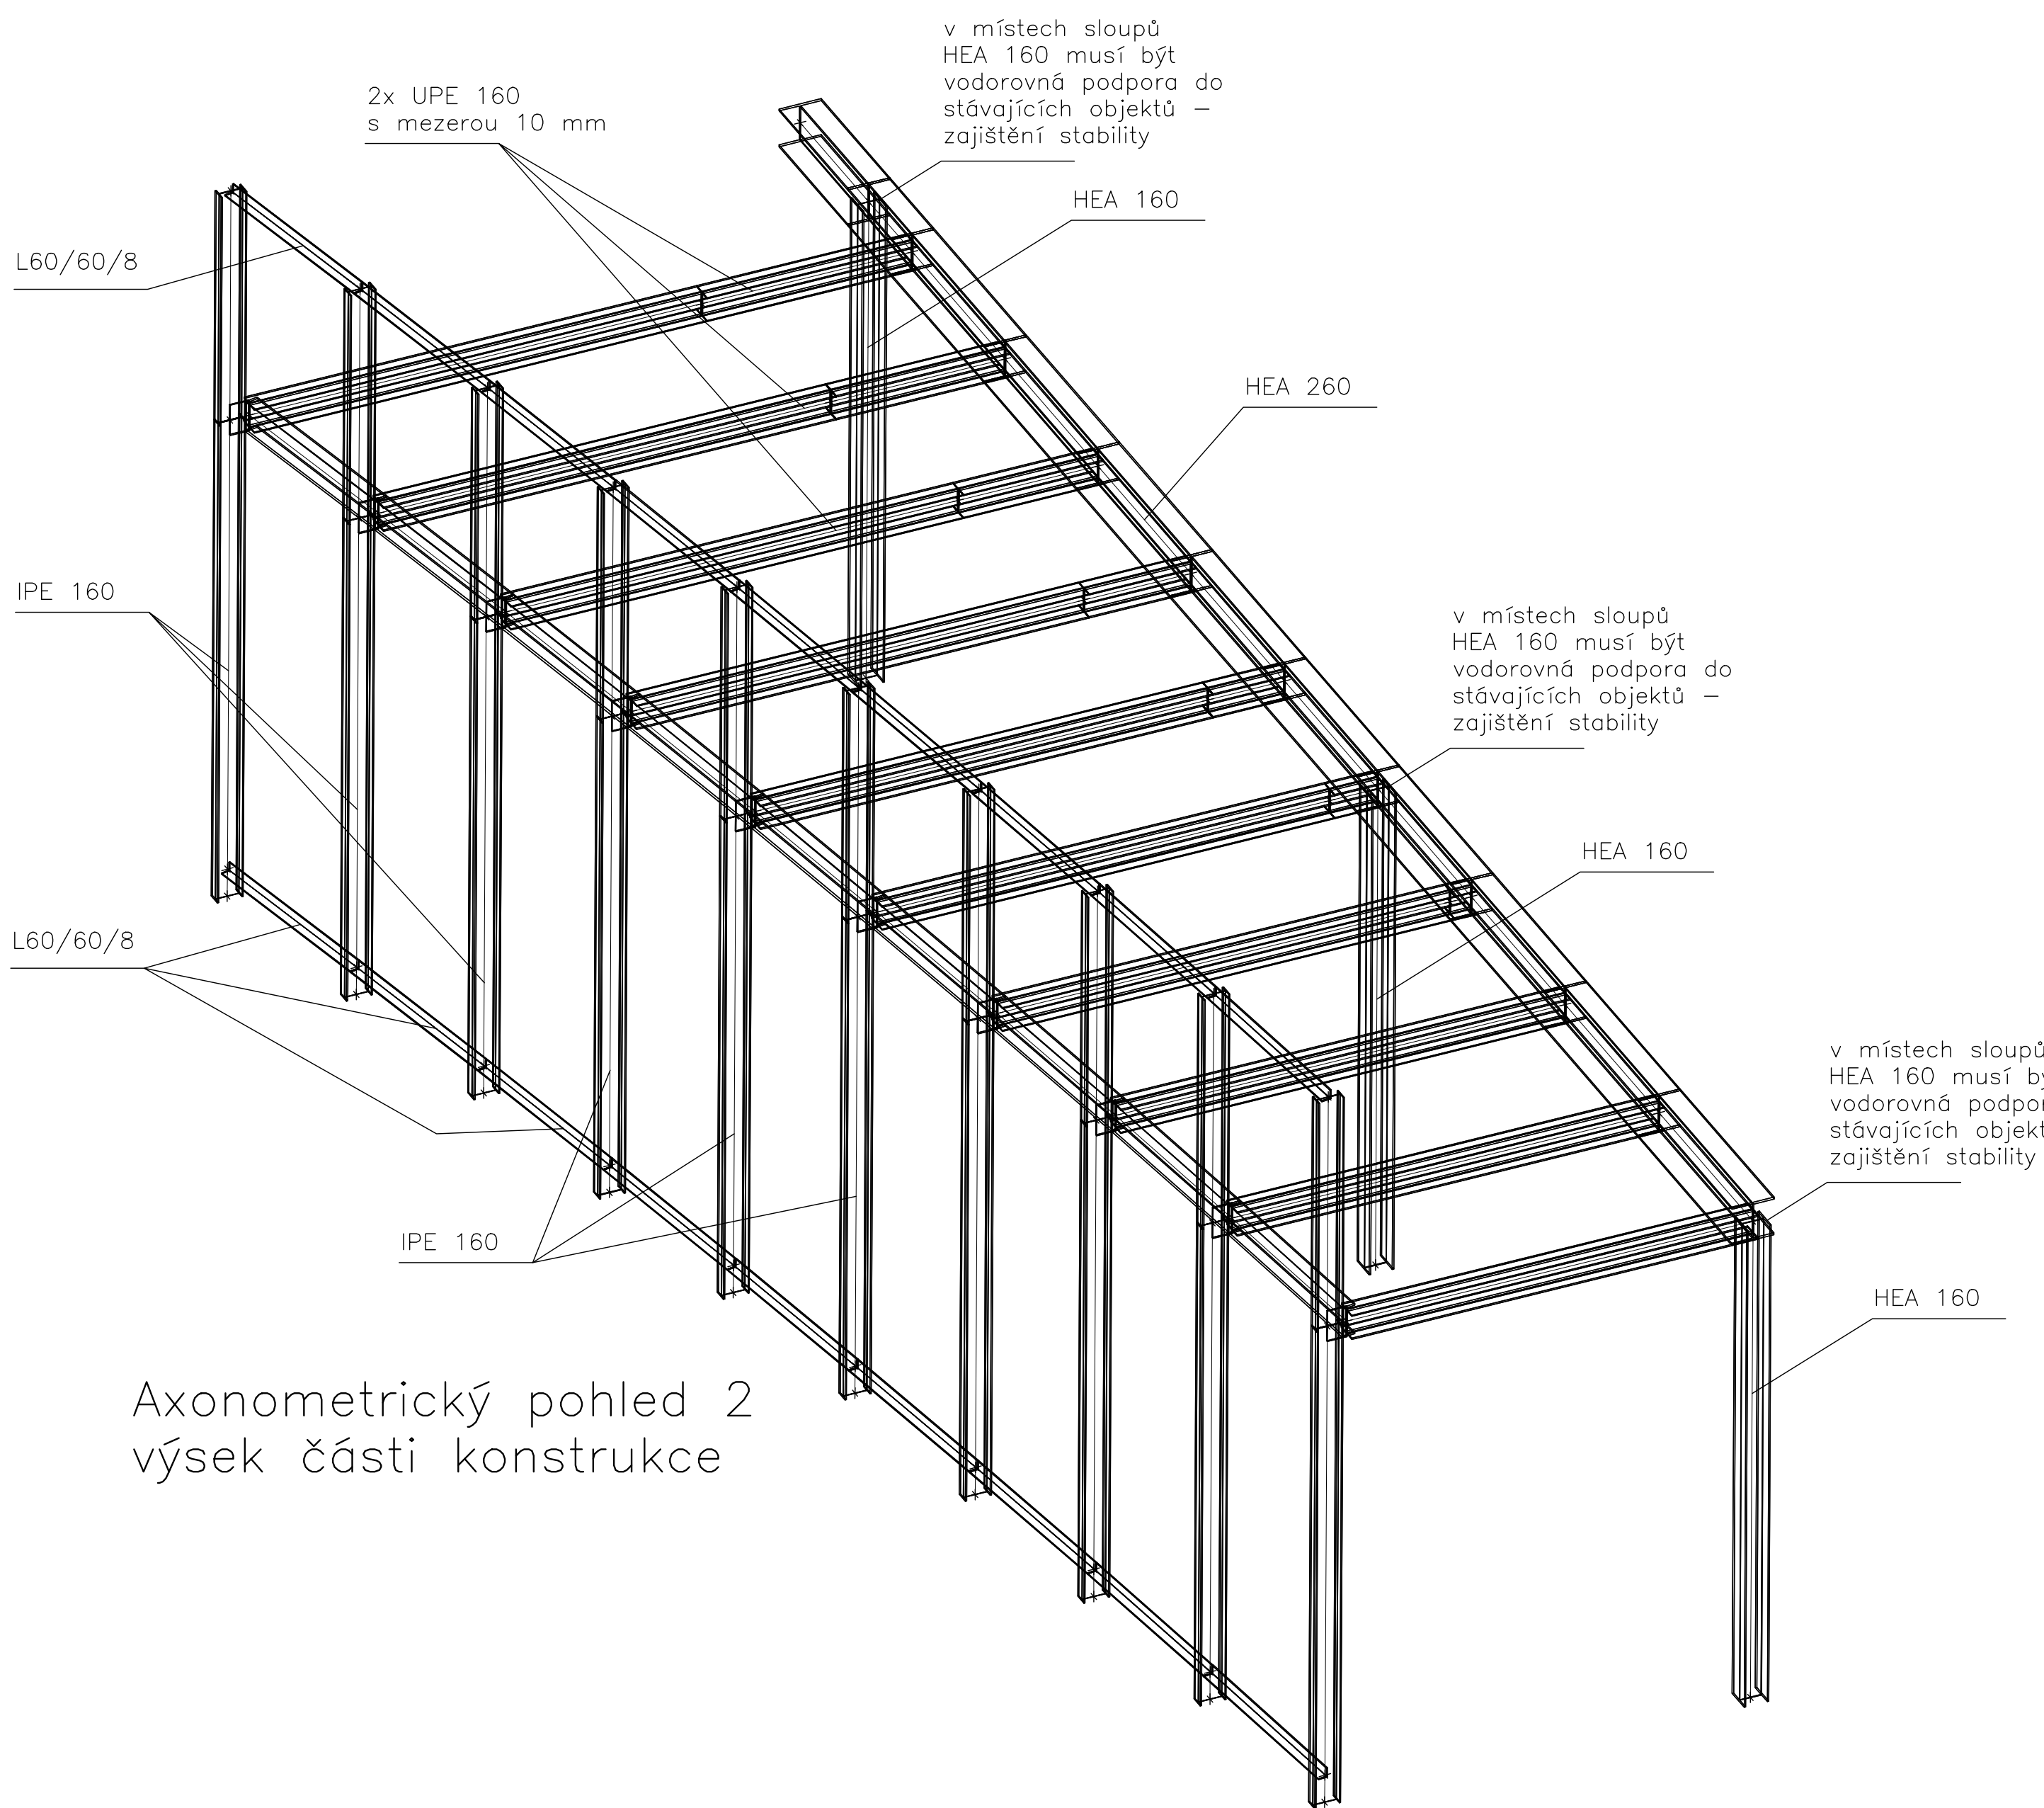

Axonometrický pohled 2
výsek části konstrukce

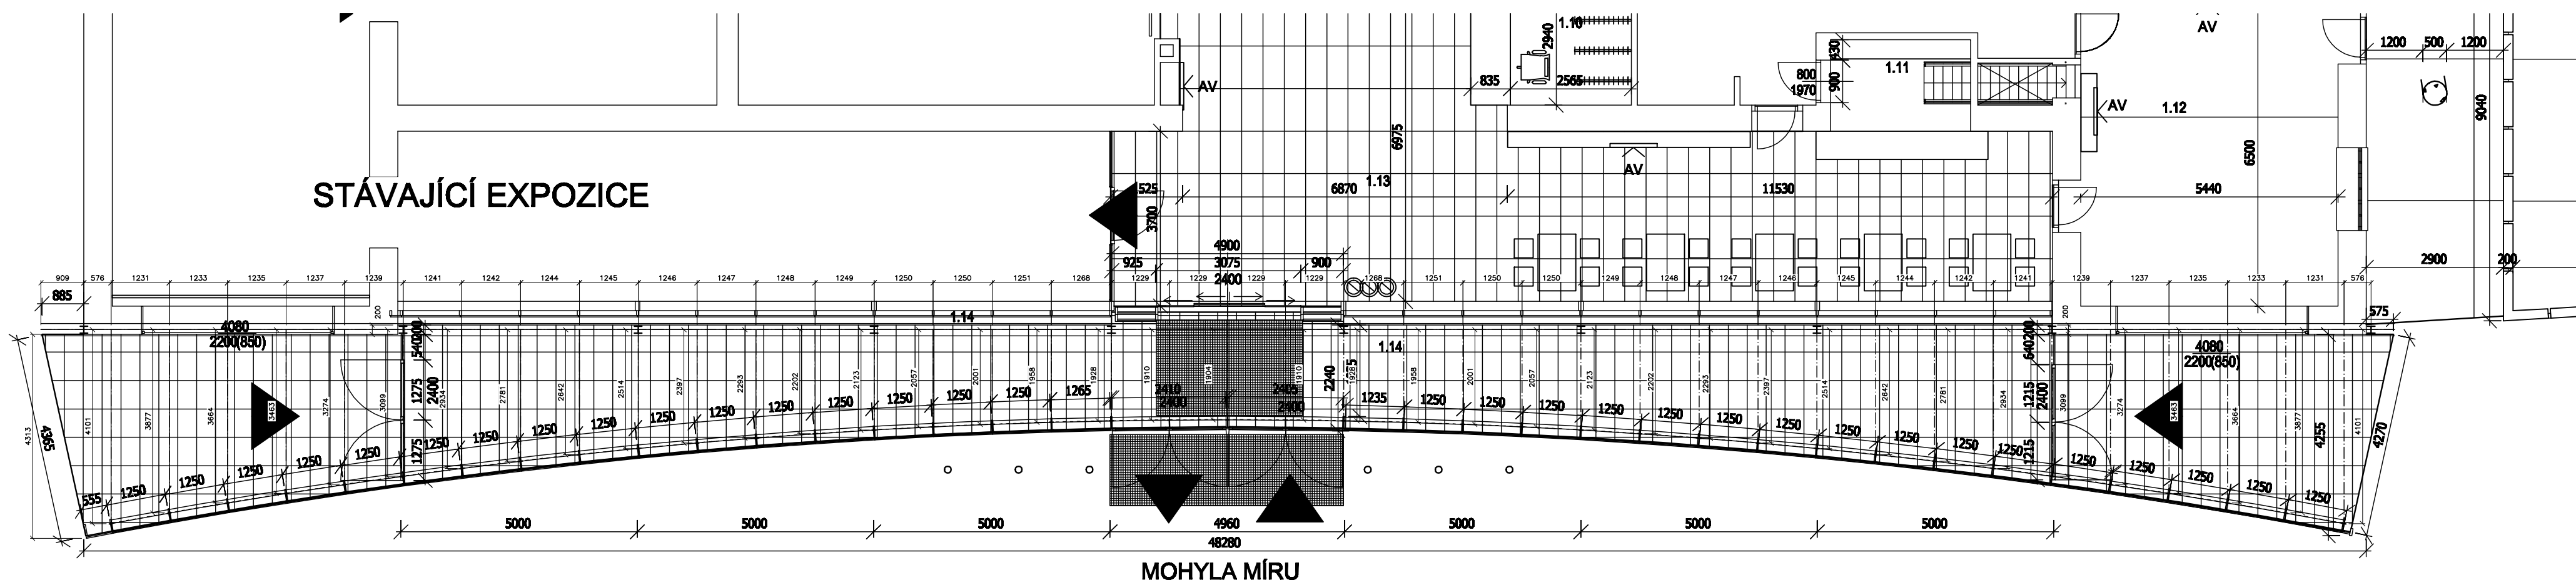

Půdorys M 1:100

| | | | |
|---|--|--|--|
| POLOHOPIŠNÝ SYSTÉM: JTSK | | VÝŠKOPISNÝ SYSTÉM: B.P.V. | |
| INVESTOR: MUZEUM BRNĚNSKA Předlázeň, Porta coeli 1001, PSC 602 00 | | ARCHTEKT STAVBY: PĚTR FRANTA ARCHITEKTI & ASOC., s.r.o. Loudyňská 28, 120 00 Praha 2 tel: +420 222 517 888, fax: +420 222 519 401 e-mail: petr@frantaarchitekti.cz, www.pfranta.cz | |
| STAVBA: PAMÁTNÍK MOHYLA MÍRU, REKONSTRUKCE NÁVŠTĚVNICKÉ INFRASTRUKTURY | | AUTORIZACE: | |
| STUPEŇ: DOKUMENTACE PRO PROVEDENÍ STAVBY | | PÁŘE: | |
| ZPRACOVATEL ČÁSTI: HABANA spol. s r. o. Adresa: Konec 60, 120 00 Praha 2 tel: +420 224 23 20 00 e-mail: info@habana.cz IČO: 60 48 07 08 Jednatel: Ing.Miroslav Španěl, Ing.Zdeněk Vondrák | | NÁZEV ČÁSTI: STAVEBNÉ KONSTRUKČNÍ ŘEŠENÍ | |
| NÁZEV VÝKRESU: SO 05— Vstupní předzazení zádveří | | PŘÍLOHA: D.1.2.b | |
| MÉŘITKO: 1:50 | | REVIZE: 07/2018 | |
| ČÍSLO VÝKRESU: D.1.2.b)07 | | DATUM: 07/2018 | |