



 
 



# KOORDINAČNÍ SITUACE, 1:200

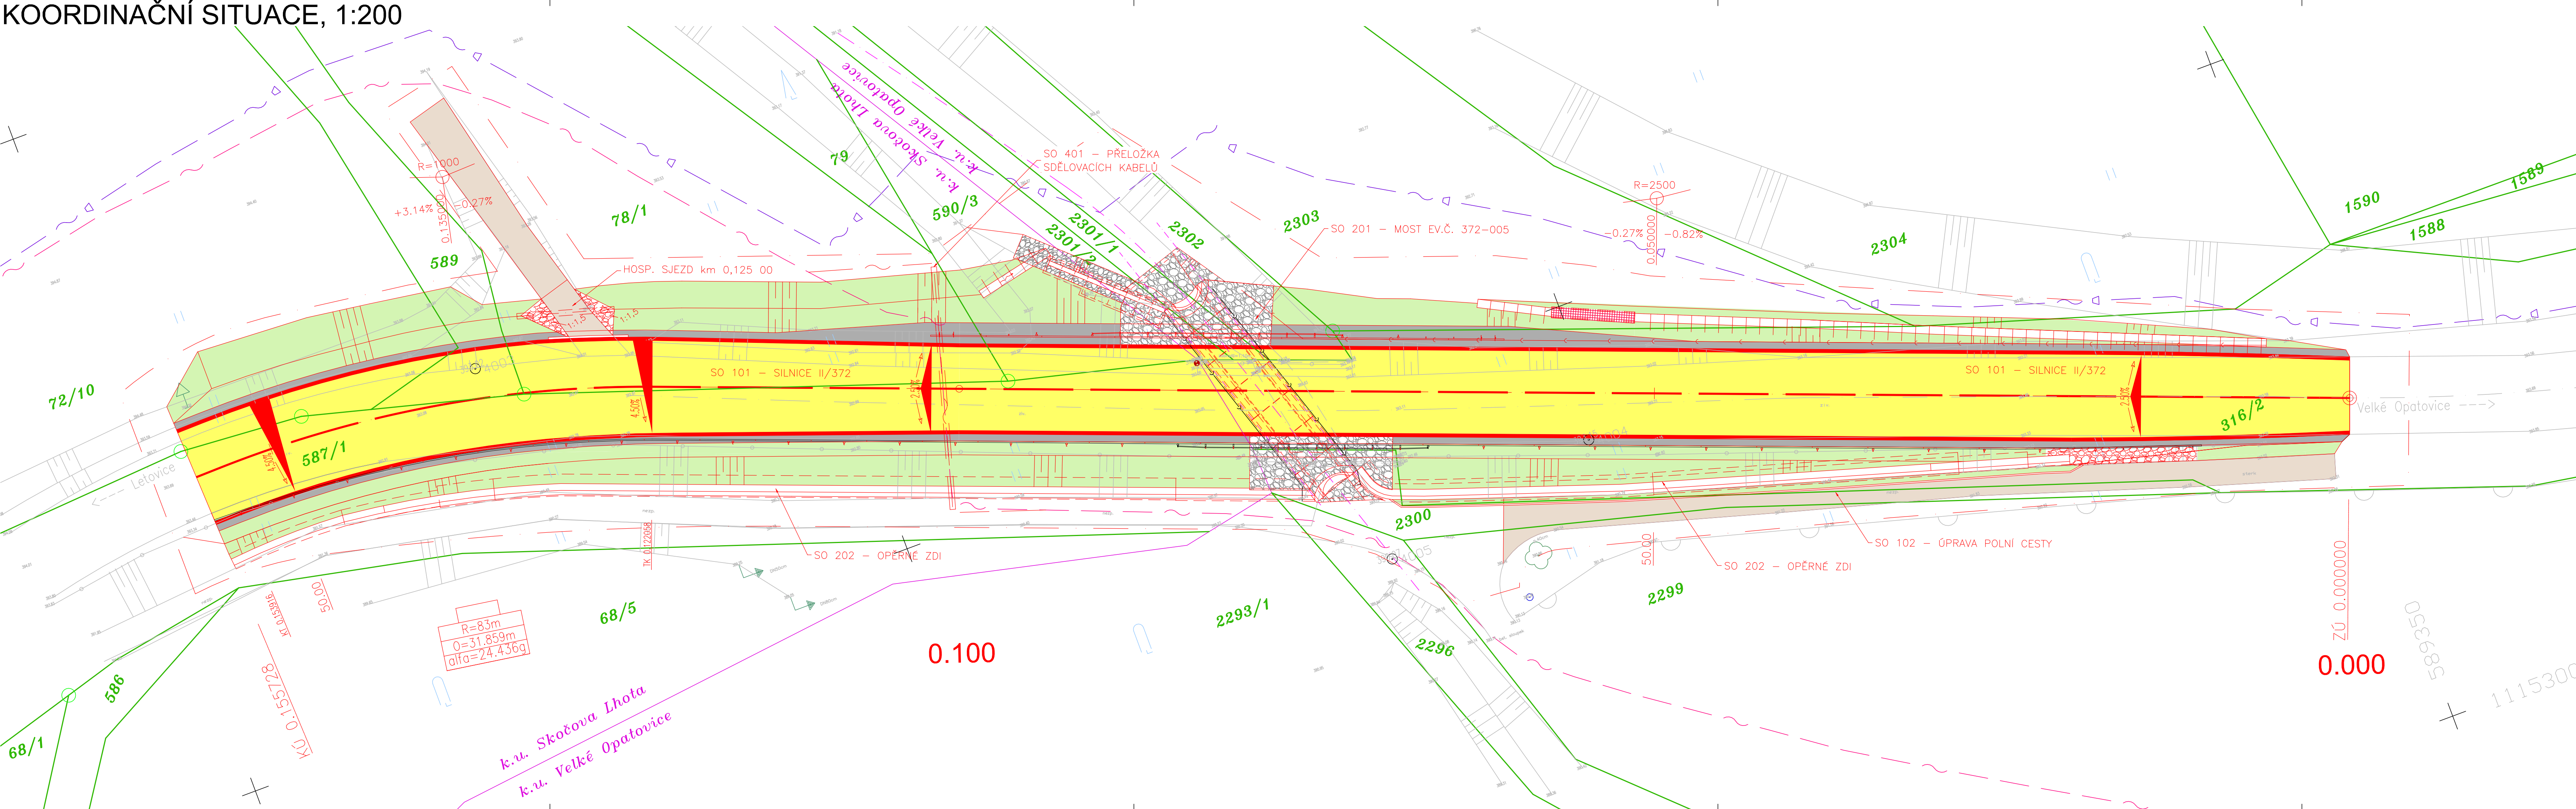

## LEGENDA POVRCHŮ:

- |   |  |
|---|--|
|  | ASFALTOBETON – VOZOVKA                                   |
|  | ŠŤĚRKODRŤ – NEZPEVNĚNÁ KRAJNICE                          |
|  | OHUMUSOVÁNÍ + OSETÍ TRÁVOU                               |
|  | VOZOVKOVÝ RECYKLÁT/ŠD – POLNÍ CESTA                      |
|  | VOZOVKOVÝ RECYKLÁT PROLITÝ ASF. POSTŘÍKEM<br>HOSP. SJEZD |
|  | ODLAŽDĚNÍ KAMENEM  |

# LEGENDA IS A DRUHU ČAR

- TELEFON – OPTICKÝ KABEL  
TELEFON – MÍSTNÍ SÍŤ  
HRANICE POZEMKU  
HRANICE KATASTRÁLNÍHO ÚZEMÍ  
NOVÝ STAV  
STÁVAJÍCÍ STAV  
OBVOD STAVBY

## SEZNAM OBJEKTŮ

- |        |                             |
|--------|-----------------------------|
| SO 101 | SILNICE II/372              |
| SO 102 | ÚPRAVA POLNÍ CESTY          |
| SO 201 | MOST EV.Č. 372-005          |
| SO 202 | OPĚRNÉ ZDI                  |
| SO 451 | PŘELOŽKA TELEFONNÍHO VEDENÍ |

B

Souřadnicový systém: JTSK, Výškový systém: B.p.v.

Generální projektant		Ing. Vladimír Krejčík, IČO 03780252		ING. VLADIMÍR KREJČÍK Projekece dopravních a inženýrských staveb Prušánecká 2, 62800 Brno tel. 602789708 e-mail: krejckivl@gmail.com			
Zodpovědný projektant		Ing.Krejčík					
Vypracoval		Ing.Mlčák					
Kontroloval		Ing.Krejčík					
Stavební úřad		Městský úřad Boskovice		Datum		12/2019	
Investor		Správa a údržba silnic Jihomoravského kraje, p.o.k. Žerotínovo nám. 449/3, 602 00 Brno		Formát		6 A4	
Akce  II/372 Velké Opatovice, most ev.č.372-005 B- Souhrnné řešení stavby				Měřítko		1:200	
				Stupeň		DSP+PDPS	
				Čís.zakázky		2015-026	
				Arch.číslo			
Příloha		Koordinační situace		Souprava		Číslo přílohy	
						B2	