


SITUACE DOPRAVNÍHO ZNAČENÍ
M 1:250

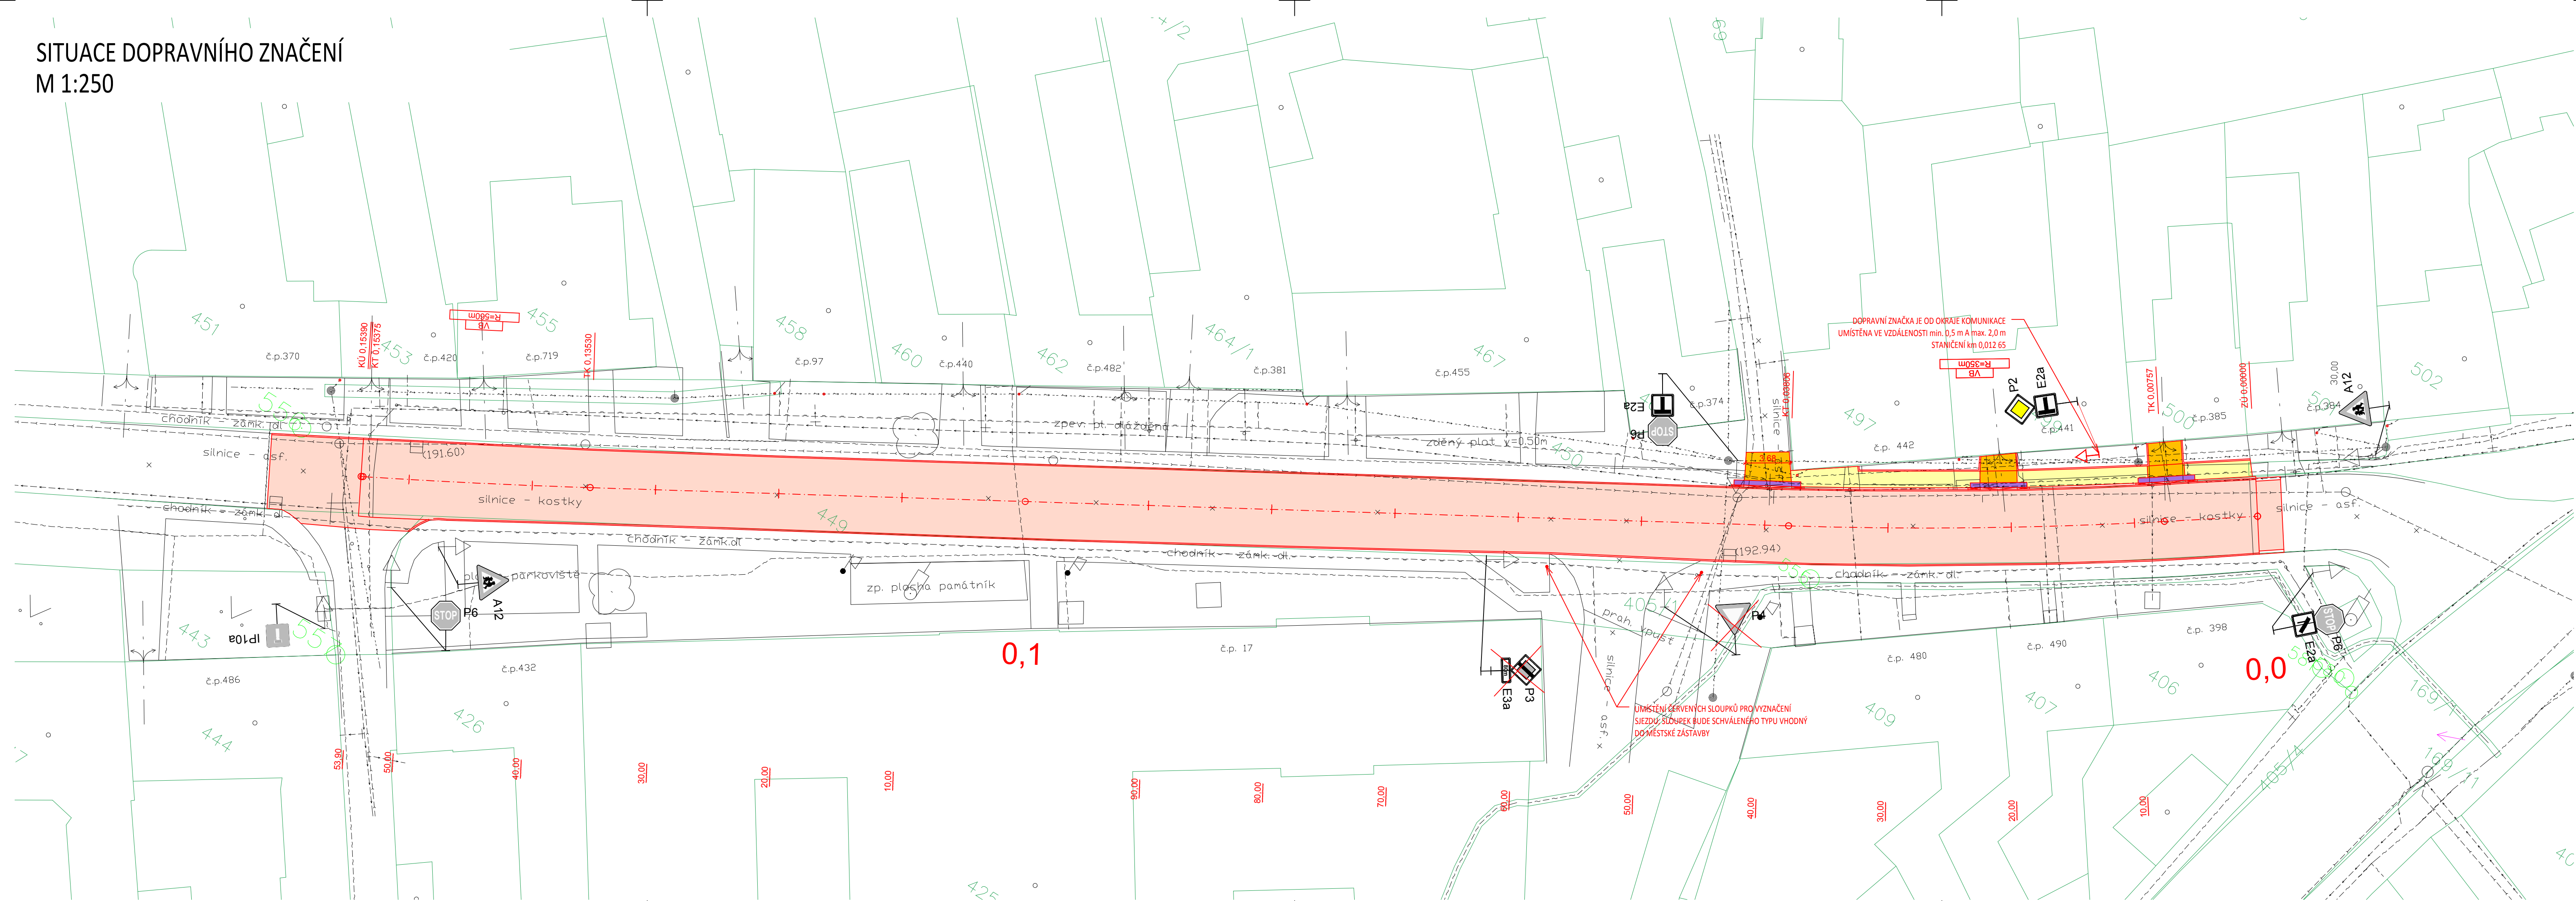

LEGENDA POVRCHŮ

- ASFALTOVÁ VOZOVKA
- ASFALTOVÁ VOZOVKA VYFRÉZOVANÁ TL. 50 mm
- CHODNÍKY, ZÁMKOVÁ DLAŽBA
- SJEZD PŘES CHODNÍK, ZÁMKOVÁ DLAŽBA
- ZELEŇ, REKULTIVACE
- RELIEFNÍ DLAŽBA

LEGENDA

- ŘEŠENÉ ÚZEMÍ
- KATASTR
- PŮVODNÍ STAV
- VJEZD

STÁVAJÍCÍ INŽENÝRSKÉ SÍTĚ

- KANALIZACE
- VODOVOD
- VEDENÍ NN
- PLYNOVOD
- SDĚLOVACÍ KABELY

DOPRAVNÍ ZNAČKY

- STÁVAJÍCÍ DOPRAVNÍ ZNAČENÍ
- ZRUŠENÍ STÁVAJÍCÍHO DOPRAVNÍHO ZNAČENÍ
- NOVÉ DOPRAVNÍ ZNAČENÍ



OBJEDNATEL	Obec Vnorovy, Hlavní 750, 69661 Vnorovy
ZODPOVĚDNÝ PROJEKTANT	ING. PETR VALIHRACH
VYPRACOVAL	ING. JAN ROPEK

NÁZEV STAVBY
III/05522 - Vnorovy před školou

NÁZEV OBJEKTU
SO 101 - KOMUNIKACE

NÁZEV PŘÍLOHY
SITUACE DOPRAVNÍHO ZNAČENÍ

B/SO101

STUPEŇ DOKUMENTACE	PDPS
ZAK. ČÍSLO	17015
DATUM	DUBĚN 2018
FORMÁT	5x4
MĚŘÍTKO	1:250
POŘ. ČÍSLO	SOUPRAVA
6	