


KOORDINAČNÍ SITUAČNÍ VÝKRES 1:100

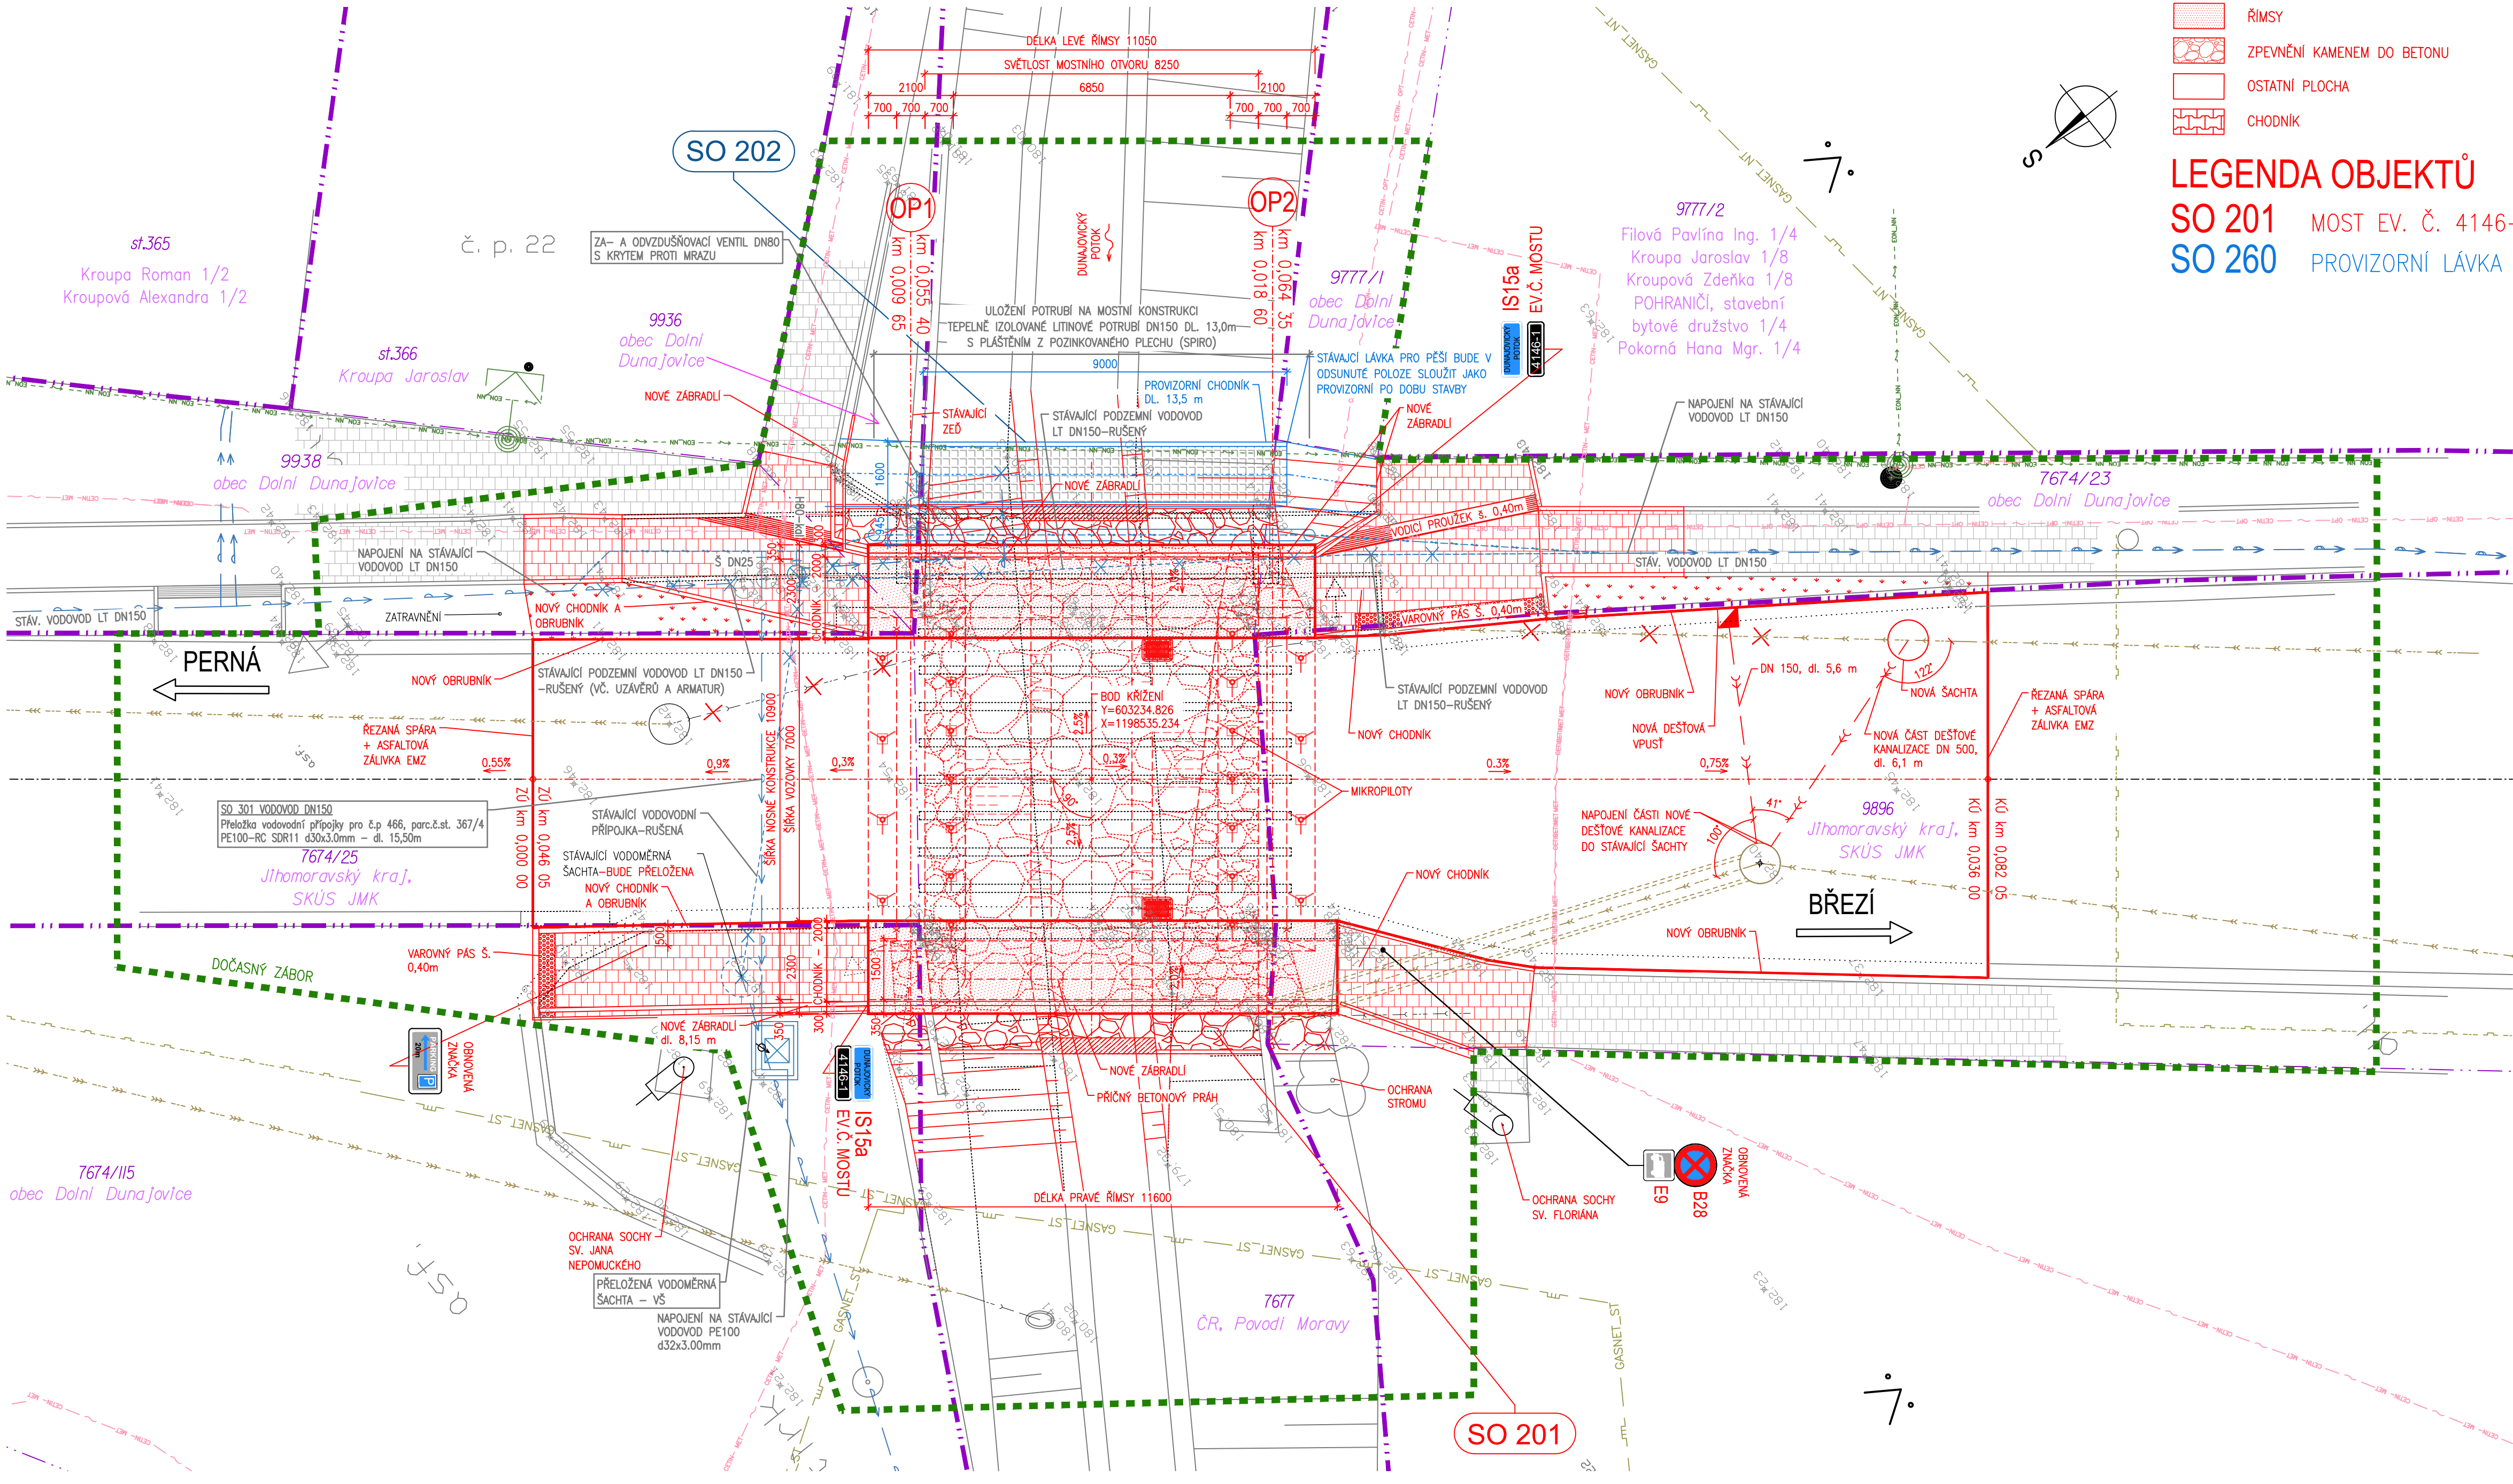

LEGENDA PLOCH

- ŘÍMSY
- ZPEVNĚNÍ KAMENEM DO BETONU
- OSTATNÍ PLOCHA
- CHODNÍK

LEGENDA OBJEKTŮ

- SO 201 MOST EV. Č. 4146-1
- SO 260 PROVIZORNÍ LÁVKA

LEGENDA ČAR

- STÁVAJÍCÍ STAV
- HRANICE POZEMKŮ KN
- VNITŘNÍ HRANICE POZEMKŮ KN
- HRANICE DOČASNÉHO ZÁBORU
- DOČASNÝ ZÁBOR VEDENÝ PO HRANICI POZEMKU
- PODZEMNÍ VEDENÍ SDĚLOVACÍHO KABELU, CETIN
- PODZEMNÍ VEDENÍ OPTICKÉHO KABELU, CETIN
- NADZEMNÍ NN SILOVÉ VEDENÍ KABELU, EON
- PLYN BEZ ROZLIŠENÍ
- PLYN NÍZKOTLAKÝ, GASNET
- DEŠŤOVÁ KANALIZACE, OBEC DOLNÍ DUNAJOVICE
- VODOVOD, VAK BŘECLAV
- NAPOJENÍ DEŠŤOVÉ KANALIZACE, OBEC DOLNÍ DUNAJOVICE

AKCE:

III/4146 Dolní Dunajovice, most ev.č. 4146-1

OBJEDNATEL DOKUMENTACE:

Správa a údržba silnic Jihomoravského kraje,  
příspěvková organizace

Žerotínovo náměstí 449/3  
602 00 Brno

ZHOTOVITEL DOKUMENTACE:

Hlavní inženýr projektu:  
Ing. Martin Řehulka

**SPRÁVA A ÚDRŽBA SILNIC**  
JIHOMORAVSKÉHO KRAJE

**PRIS**  
PROJEKČNÍ KANCELÁŘ PRIS spol. s r. o.  
OSOVÁ 20, 625 00 BRNO

C

PDPS

SOURADNICOVÝ SYSTÉM: S-JTSK

VÝŠKOVÝ SYSTÉM: Bpv

VEDOUCÍ PROJEKTANT	Ing. Martin ŘEHULKA	<i>Řehulka</i>
ZODPOVĚDNÝ PROJEKTANT	Ing. Kateřina MRHAČOVÁ	<i>Mrhačová</i>
VYPRACOVAL	Ing. Kateřina MRHAČOVÁ	<i>Mrhačová</i>
KONTROLOVAL	Ing. Jiří ŠRUBAŘ	<i>Šrubař</i>
KRAJ	JIHOMORAVSKÝ	
OBJEDNATEL DOKUMENTACE	SÚS Jihomoravského kraje, p.o.k	

DATUM	05/2021
FORMÁT	A4
MĚŘÍTKO	1:100
STUPEŇ	PDPS
ČÍS. ZAKÁZKY	19063
ARCHIVNÍ ČÍS.	C3_KSIT.dwg
ČÍS. SOUPRAVY	ČÍS. VÝKRESU

III/4146 Dolní Dunajovice, most ev.č. 4146-1

PRÍLOHA KOORDINAČNÍ SITUAČNÍ VÝKRES

C3