


PŮDORYS 1:100

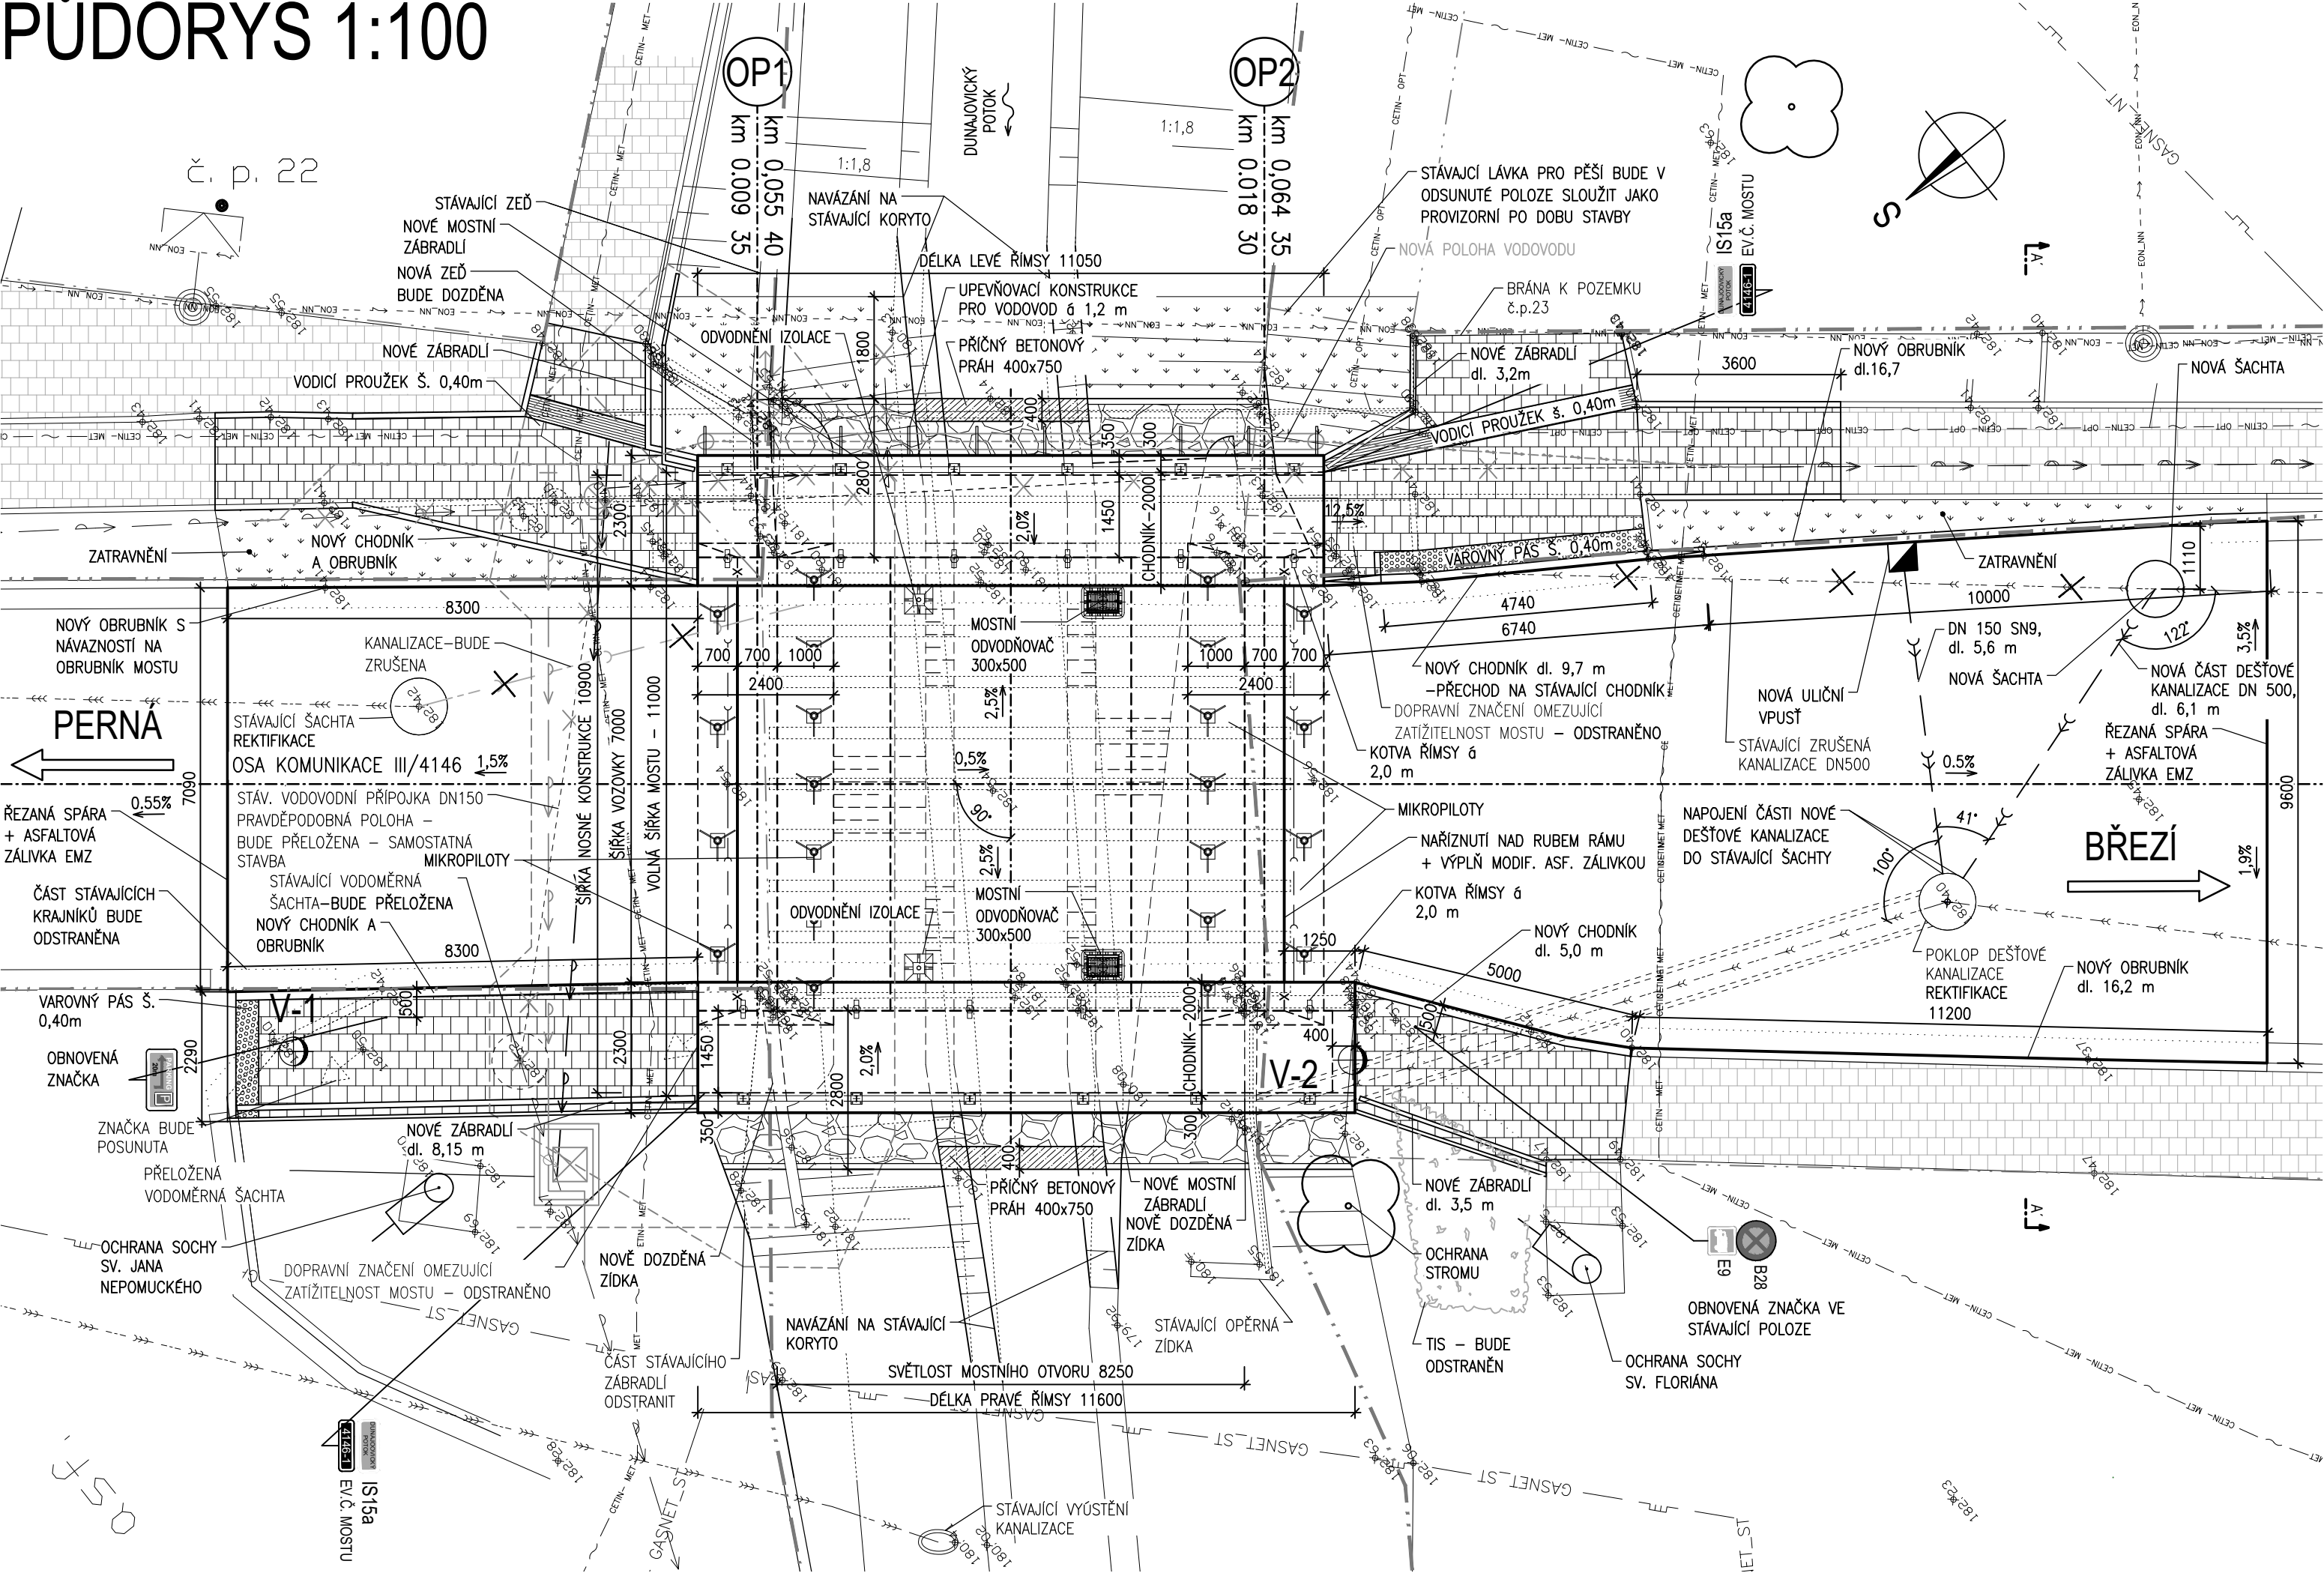

AKCE: III/4146 Dolní Dunajovice, most ev.č. 4146-1





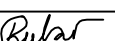
OBJEDNATEL DOKUMENTACE: Správa a údržba silnic Jihomoravského kraje, příspěvková organizace
Žerotínovo náměstí 449/3
602 00 Brno

ZHOTOVITEL DOKUMENTACE: PRIS
Hlavní inženýr projektu: Ing. Martin Řehulka
PROJEKČNÍ KANCELÁŘ PRIS spol. s r. o.
OSOVA 20, 625 00 BRNO

Rehulka

D
SO 201

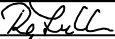PDPS

VEDOUČÍ PROJEKTANT		Ing. Martin ŘEHULKA		 PRIS	Projekční kancelář PRIS spol. s r.o. OSOVÁ 20, 625 00 BRNO tel. / fax 547 212 053, e-mail info@pris.cz	
ZODPOVĚDNÝ PROJEKTANT		Ing. Kateřina MRHAČOVÁ				
VYPRACOVAL		Ing. Kateřina MRHAČOVÁ				
KONTROLOVAL		Ing. Jiří ŠRUBAŘ				
KRAJ	JIHOMORAVSKÝ	OBJEDNATEL DOKUMENTACE	SÚS Jihomoravského kraje, p.o.k	DATUM	05/2021	
AKCE				FORMÁT	3 A4	
III/4146 Dolní Dunajovice, most ev.č. 4146-1 SO 201 Most ev.č. 4146-1				MĚŘÍTKO	1:100	
				STUPEŇ	PDPS	
				ČÍS. ZAKÁZKY	19063	
				ARCHIVNÍ ČÍS.	201_03_PUD.dwg	
				PŘÍLOHA	PŮDORYS	
		3				