


SITUACE ZÁBORŮ POZEMKŮ SO 103

1 : 1 000

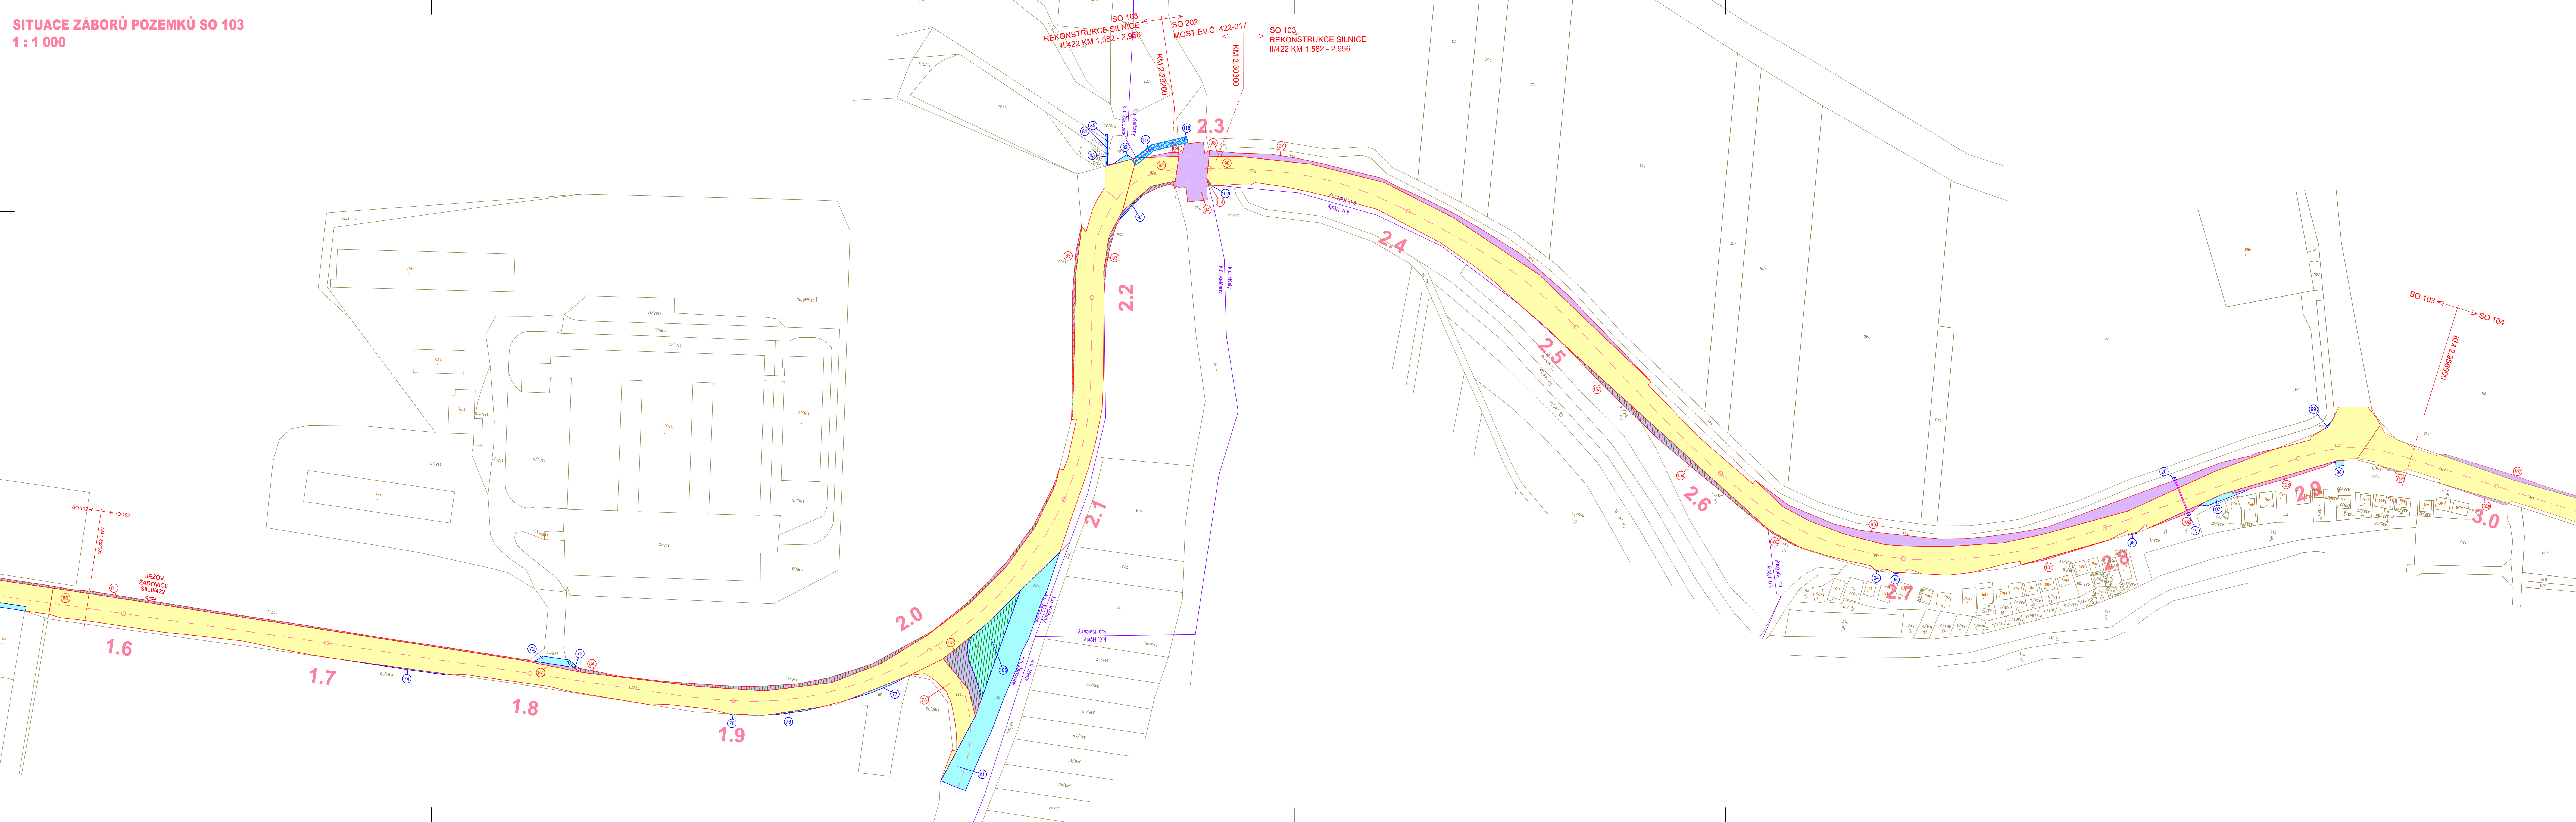

LEGENDA :

- | | |
|---|---|
|  | TRVALÝ ZÁBOR S VÝKUPEM NABÝVATEL
SUS JMK |
|  | TRVALÝ ZÁBOR BEZ VÝKUPU
SUS JMK |
|  | DOČASNÝ ZÁBOR |
|  | POZEMEK ZPF |
| <p>1664/1</p> <p><u>k.o. zábrnice</u>
<u>k.o. výpisy</u></p> | |
|  | HRANICE PARCEL
PARCELNÍ ČÍSLO KN |
|  | HRANICE KATASTRU |
|  | HRANICE TRVALÉHO ZÁBORU |
|  | HRANICE DOČASNÉHO ZÁBORU |
|  | ČÍSLO TRVALÉHO ZÁBORU |
|  | ČÍSLO DOČASNÉHO ZÁBORU |

NOVÁ VEDENÍ INŽENÝRSKÝCH SÍTÍ:

- PŘELOŽKA SDĚLOVACÍCH KABELŮ
 ===== STÁVAJÍCÍ CHRÁNIČKA - REVIZE A KONTROLA


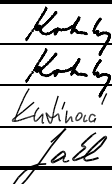
SEZNAM OBJEKTŮ

- SO 103 REKONSTRUKCE SILNICE III/422 KM 1,582 - 2,956
SO 110 NÁPOJENÍ SILNIC III. TŘÍDY
SO 151 ÚPRAVA SJEZDŮ - EXTRAVILÁN
SO 201 MOST EV.Č. 422-016
SO 461 PŘELOŽKA CETIN

OBJEDNATEL:



Správa a údržba silnic Jihomoravského kraje,
příspěvková organizace kraje, Žerotínovo nám.449/3, 602 00 Brno

 Lino Plan Sochorova 23, 616 00 Brno Telefon: +420 731 696 681				Autorizační razítko	
HP	Ing. František Kokorský				
Zodp. projektant	Ing. František Kokorský				
Vypracoval	Ing. Jana Kulínová				
Kontroloval	Ing. Tomáš Ják				
Název stavby :					
II/422 JEŽOV - KYJOV				Kraj : JIHOHMORAVSKÝ	
Stavební objekt				Formát 14 x A4	
ZÁBOROVÝ ELABORÁT				Datum 03 / 2019	
Název dokumentu				Číslo střediska AT. S2	
SITUACE ZÁBORU POZEMKŮ SO 103				Měřítko 1:1 000	
Č. zakázky	Č. objektu	Stupeň	Číslené	Č. výkresu	Č. paré
L-17-088-000		DSP/PDPS	G1.1	1.3	