


**SITUACE ZÁBORŮ POZEMKŮ SO 101**  
**1 : 1 000**

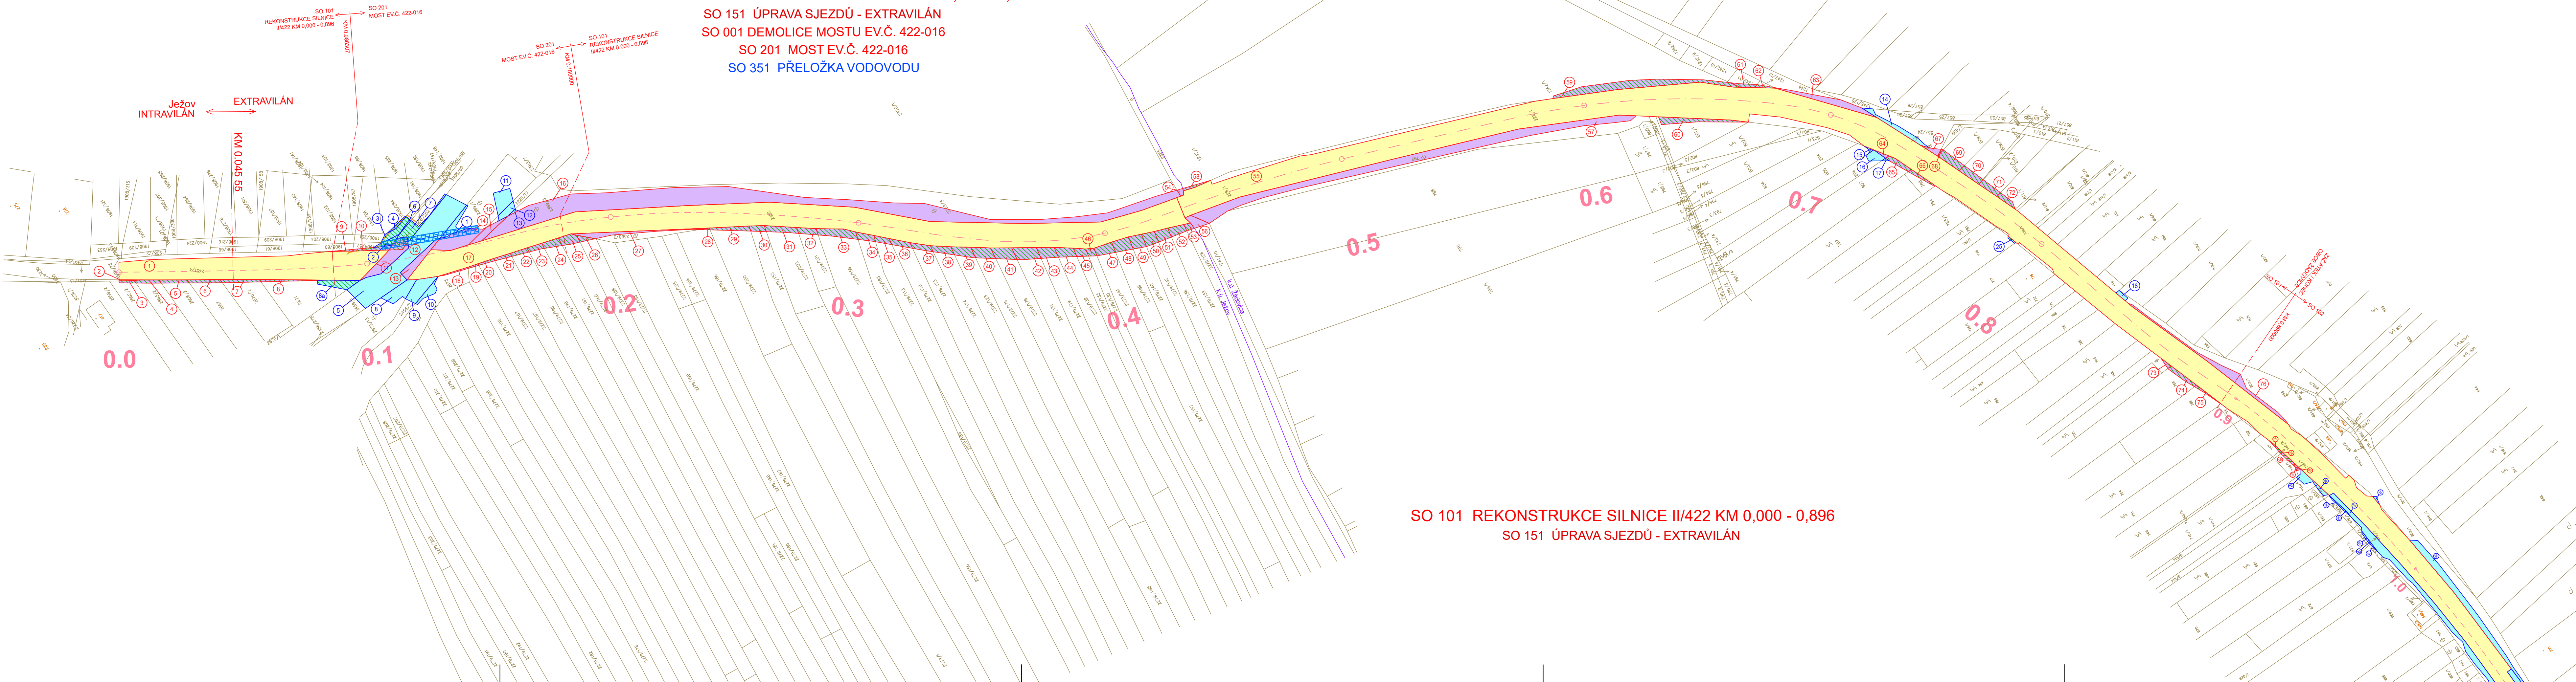

**LEGENDA :**

- TRVALÝ ZÁBOR S VÝKUPEM NABÝVATEL SUS JMK
- TRVALÝ ZÁBOR BEZ VÝKUPU SUS JMK
- DOČASNÝ ZÁBOR
- POZEMEK ZPF
- VĚCNÁ BŘEMENA
- HRANICE PARCEL PARCELNÍ ČÍSLO KN
- HRANICE KATASTRU
- HRANICE TRVALÉHO ZÁBORU
- HRANICE DOČASNÉHO ZÁBORU
- ČÍSLO TRVALÉHO ZÁBORU
- ČÍSLO DOČASNÉHO ZÁBORU

NOVÁ VEDENÍ INŽENÝRSKÝCH SÍTÍ:

PŘELOŽKA VODOVODU

**SOUVISEJÍCÍ STAVBA**

- PŘELOŽKA KABELU VN (EON)
- PŘELOŽKA SĎELOVACÍHO KABELU (EON)

**SEZNAM OBJEKTŮ**

- SO 101 REKONSTRUKCE SILNICE II/422 KM 0,000 - 0,896
- SO 102 REKONSTRUKCE SILNICE II/422 KM 0,896 - 1,582
- SO 151 ÚPRAVA SJEZDŮ - EXTRAVILÁN
- SO 201 MOST EV.Č. 422-016
- SO 351 PŘELOŽKA VODOVODU

OBJEDNATEL:



Správa a údržba silnic Jihomoravského kraje,  
příspěvková organizace kraje, Žerotínovo nám.449/3, 602 00 Brno



Linio Plan, s.r.o.  
Sochorova 23, 616 00 Brno  
Telefon: +420 731 696 681

HIP	Ing. František Kokorský	<i>Kokorský</i>
Zodp. projektant	Ing. František Kokorský	<i>Kokorský</i>
Vypracoval	Ing. Jana Kuřínová	<i>Kuřínová</i>
Kontroloval	Ing. Tomáš Jakl	<i>Jakl</i>

Název stavby:

II/422 JEŽOV - KYJOV

Stavební objekt

ZÁBOROVÝ ELABORÁT

Název dokumentu

SITUACE ZÁBORŮ POZEMKŮ SO 101

Č. zakázky :

L-17-088-000

Č. objektu :

Stupeň :

DSP/PDPS

Členění :


**G1.1**

Č. výkresu :

1.1

Č. paré :

Autorizační razítko

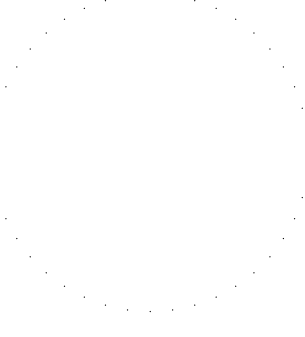

Kraj :

JIHOMORAVSKÝ

Formát

6 x A4

Datum

03 / 2019

Číslo střediska

AT. S2

Měřítko

1:1 000

Č. výkresu :

1.1

Č. paré :