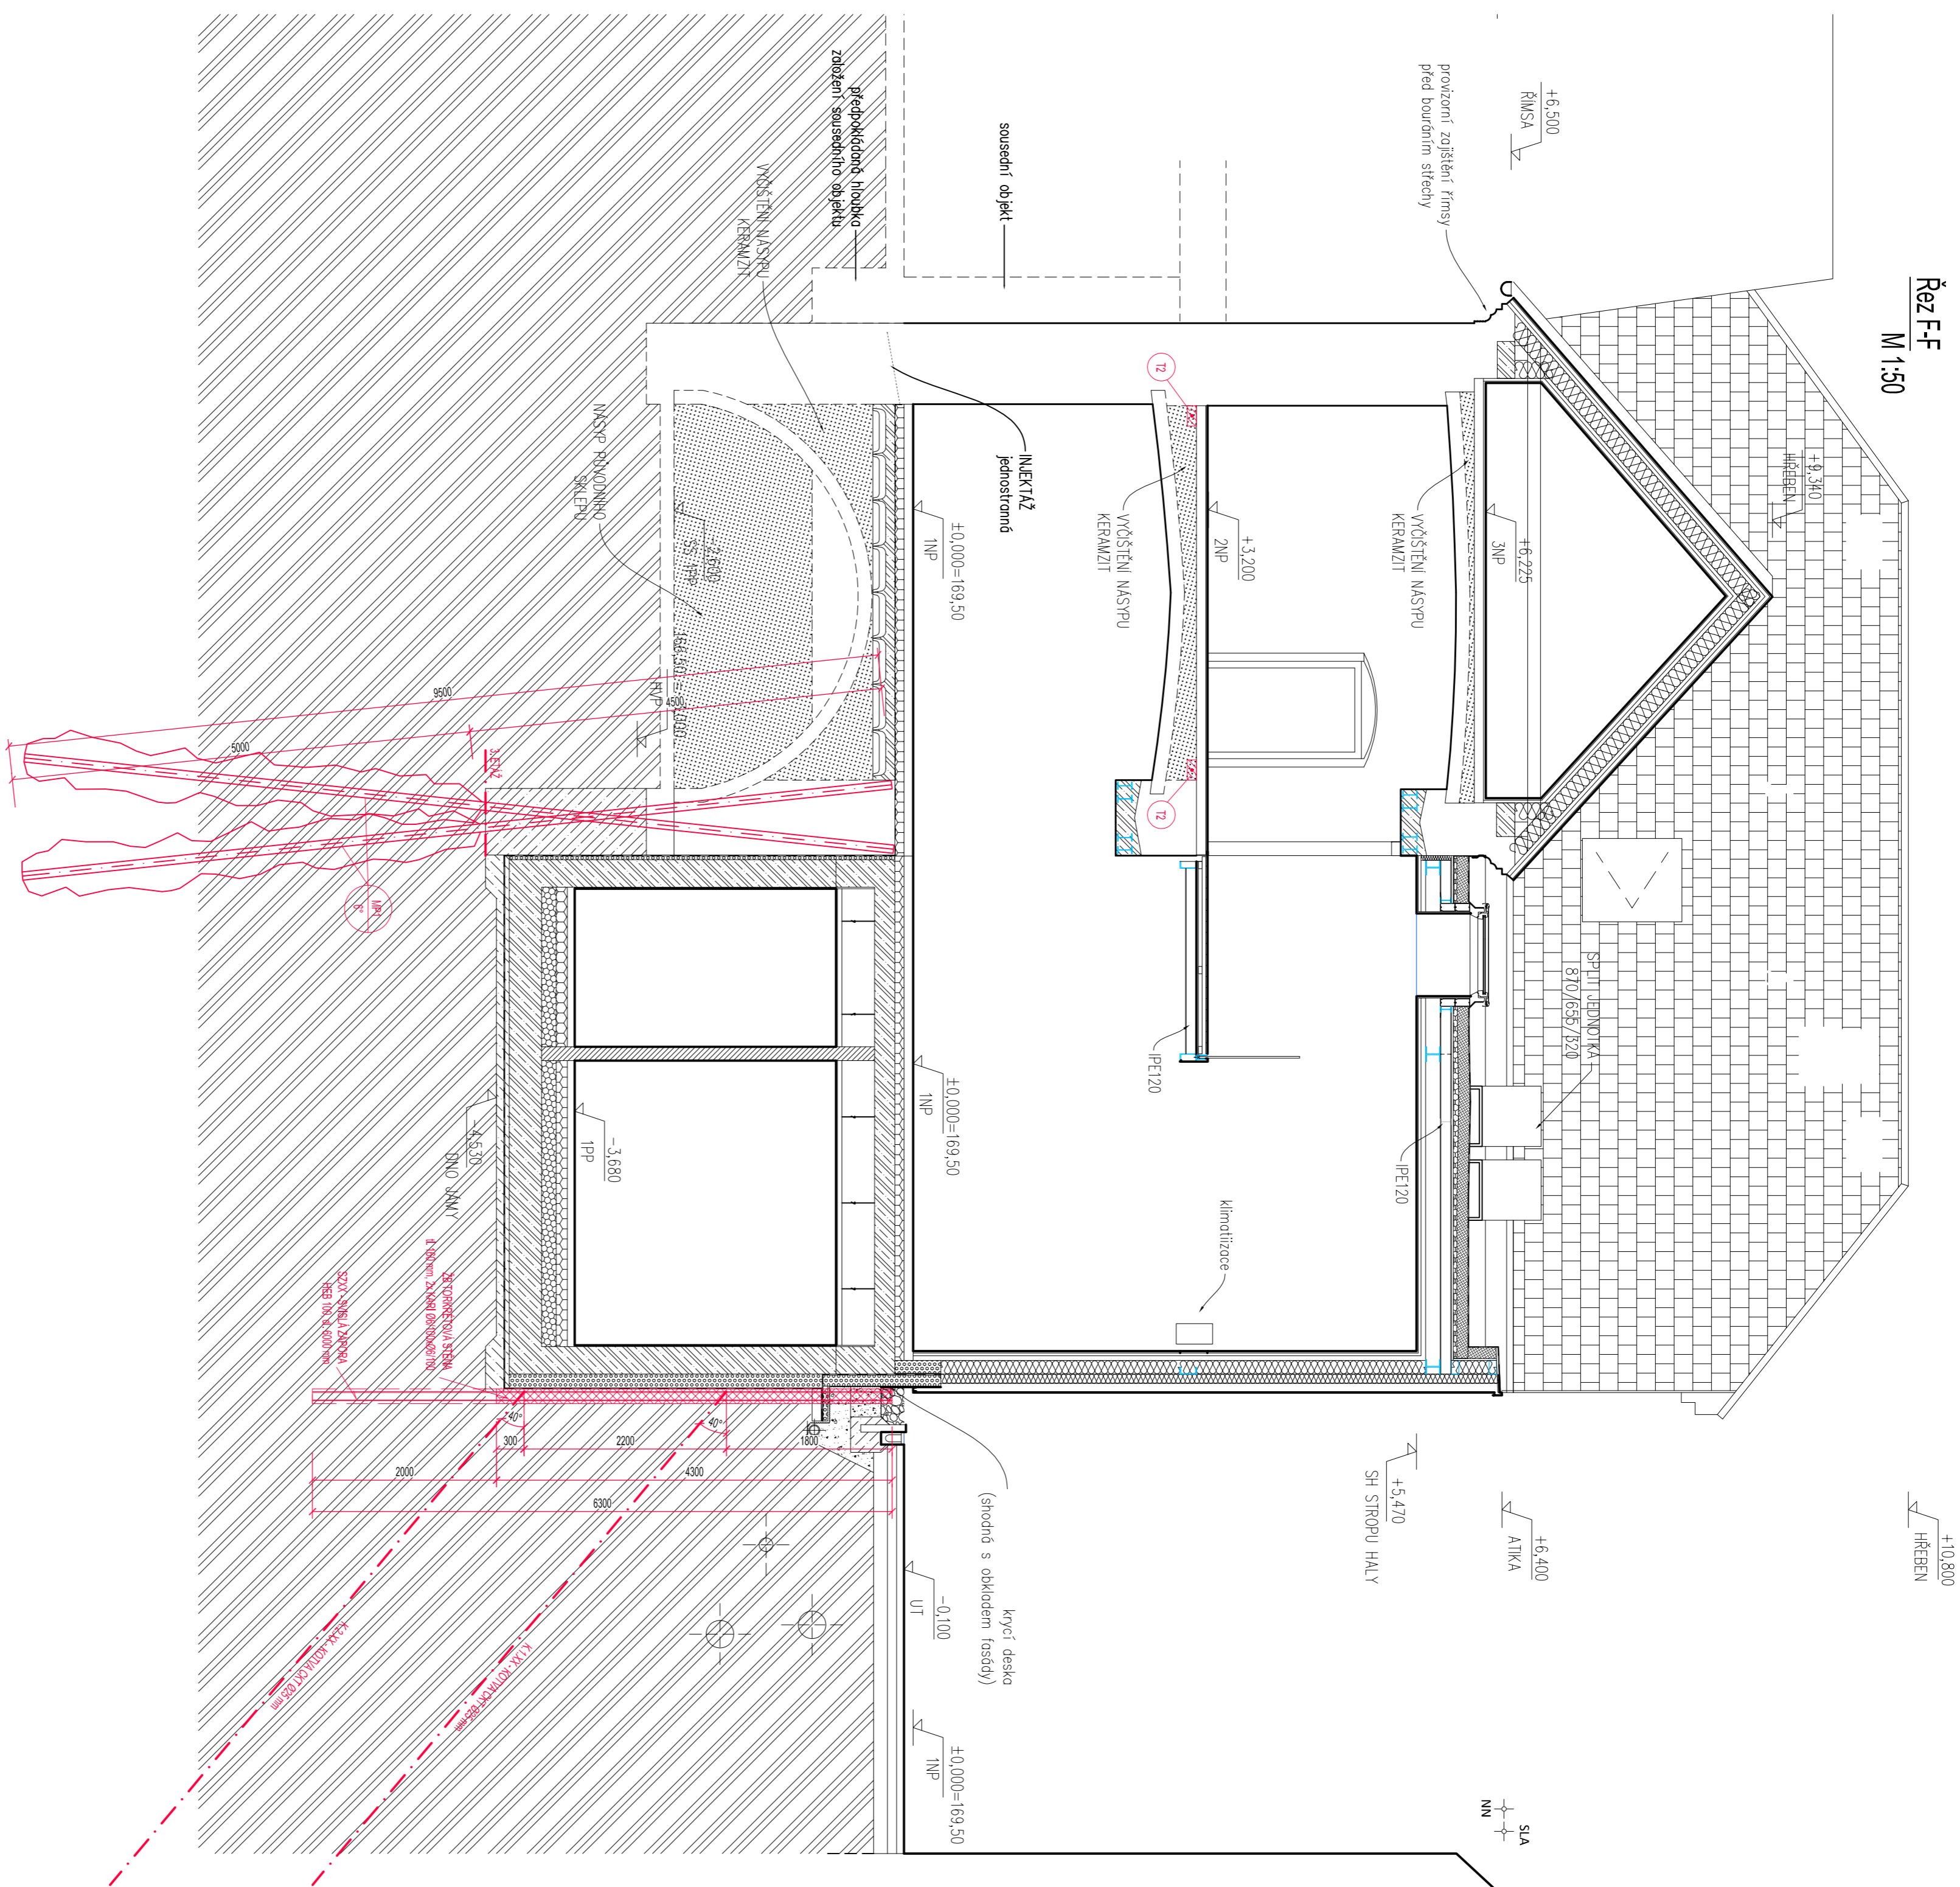
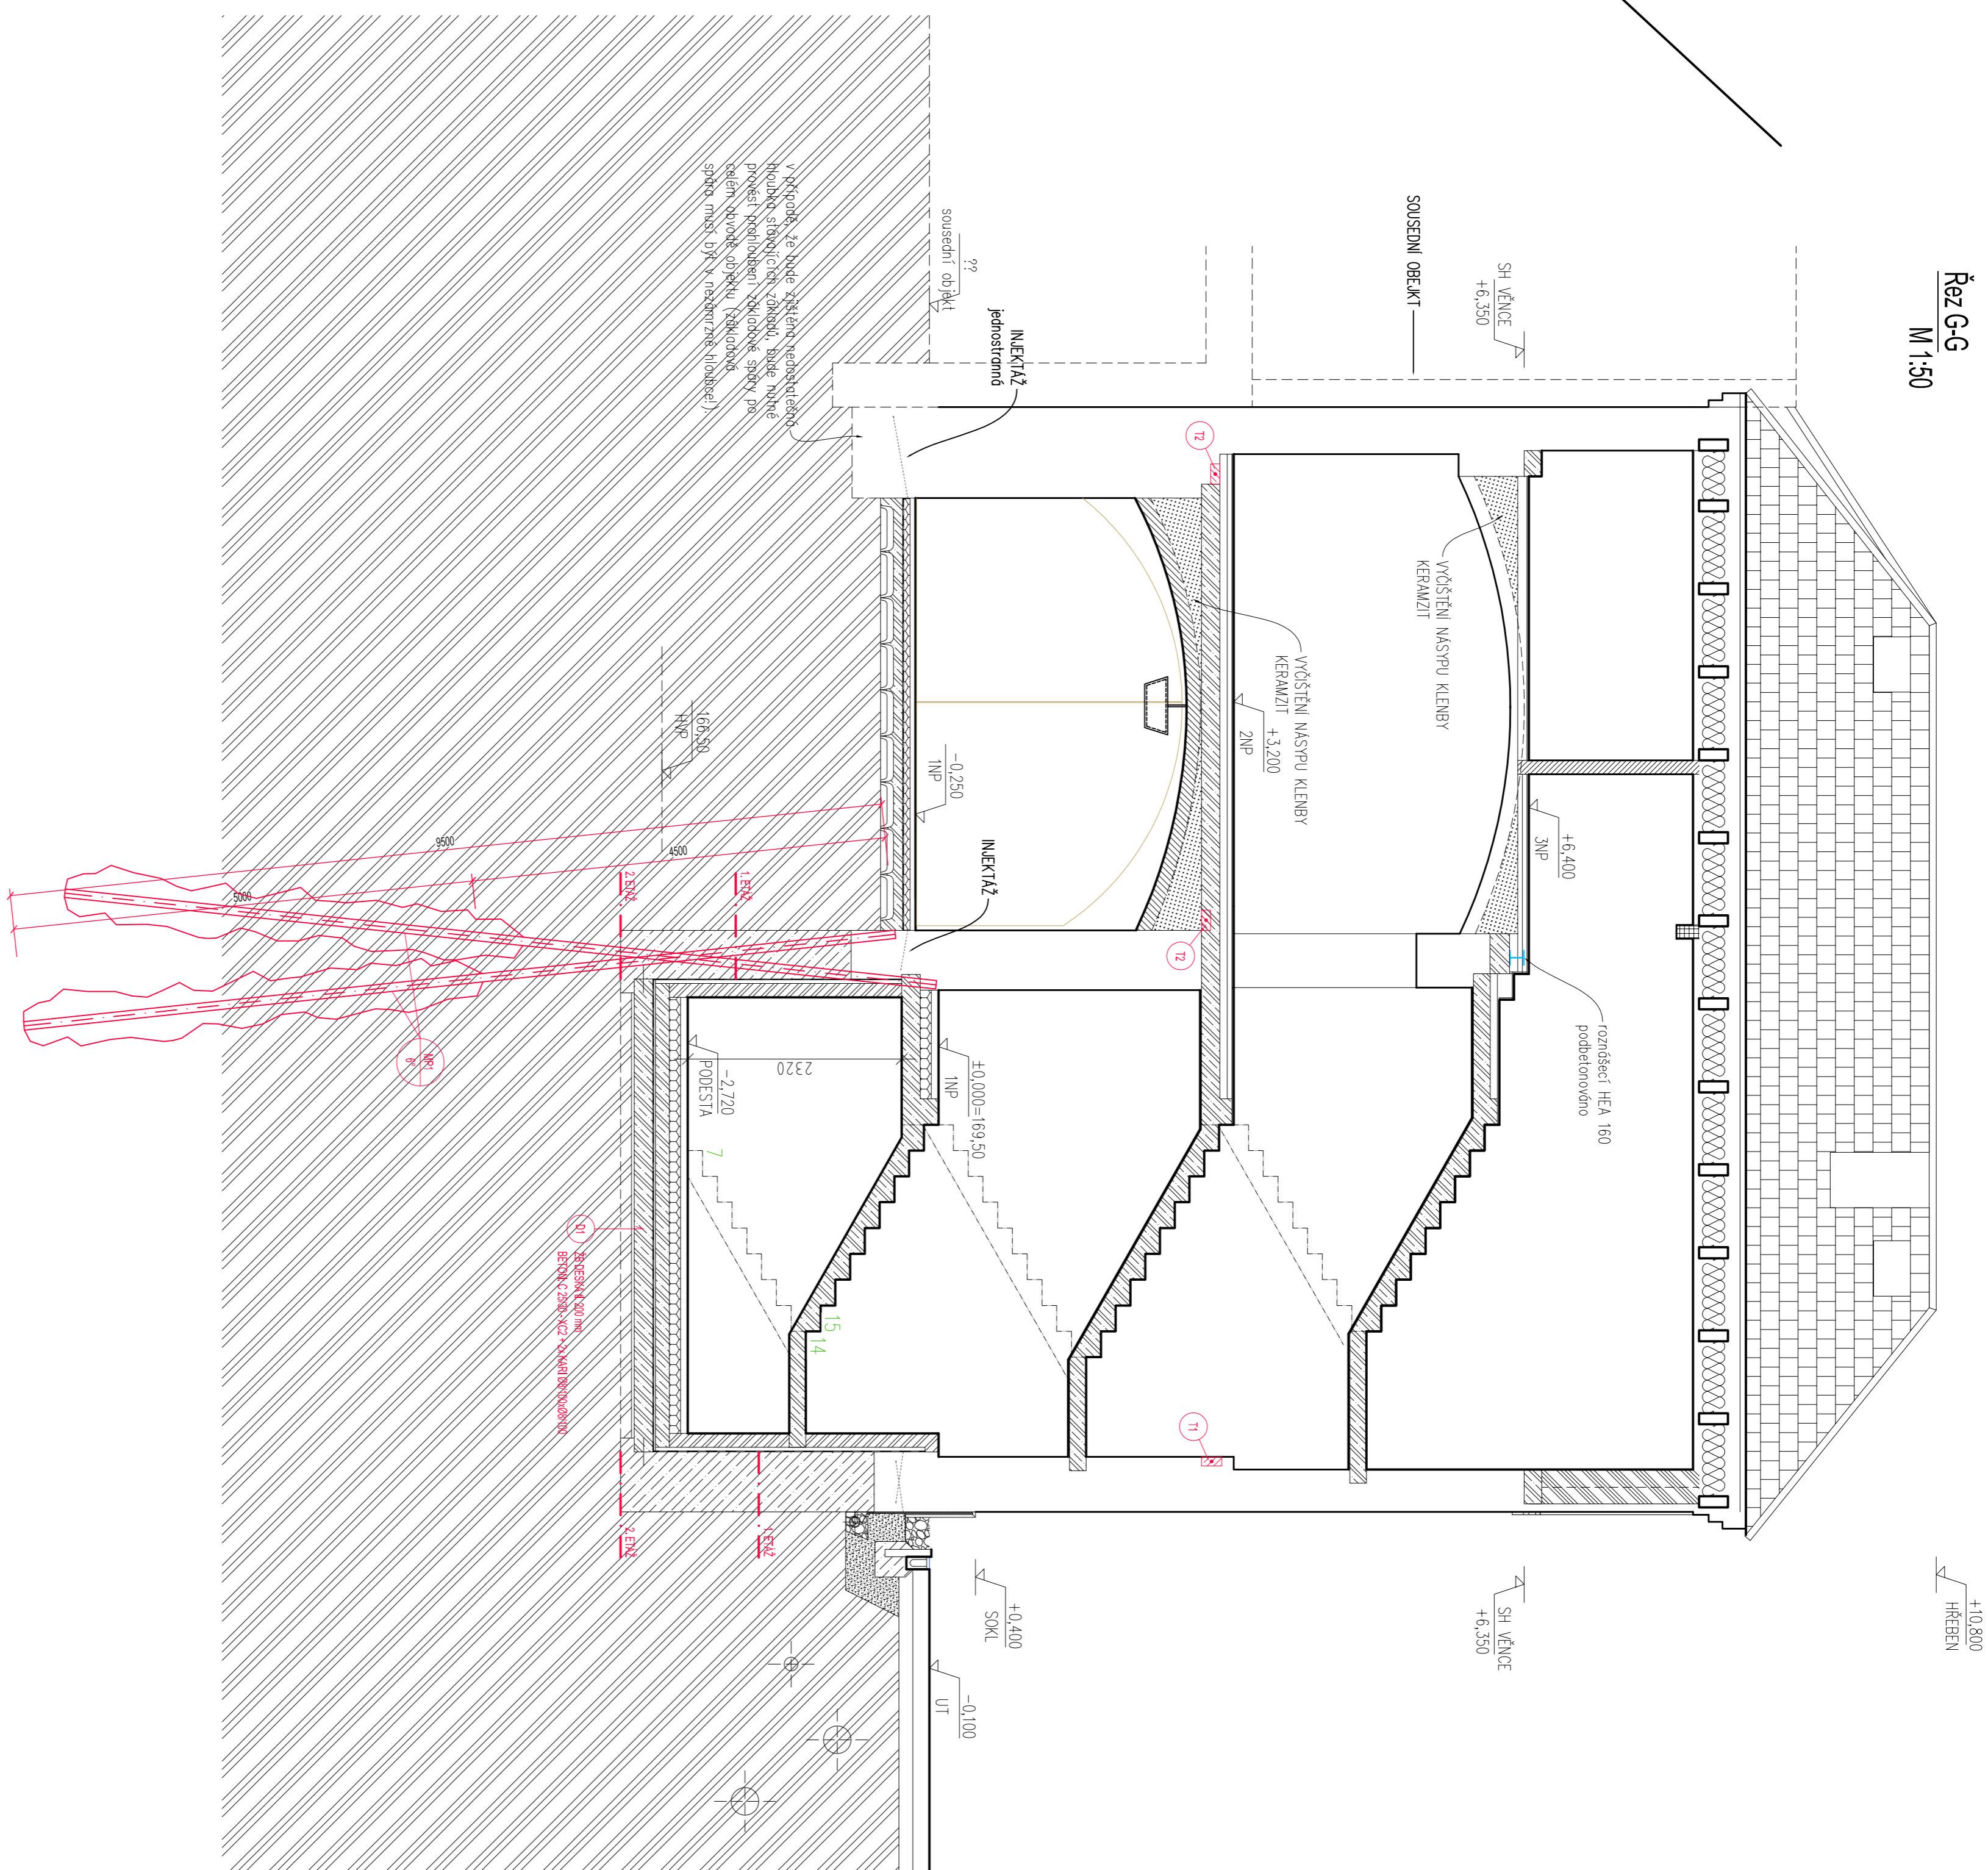
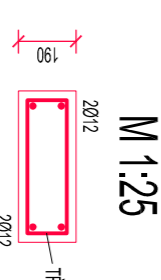


$$\frac{\dot{R}_{ez} F-F}{M 1:50}$$

$$\frac{\text{Rez G-G}}{\text{M 1:50}}$$


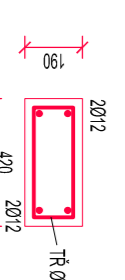
## LEGENDA MATERIÁLŮ

[illegible]


ŽB VĚNEC - STROP NAD 2.NP




V2 ŽB VĚNEC - STROP NAD 2.NP  
M 1.25




13 ŽB VĚNEC - STROP NAD 2.NP

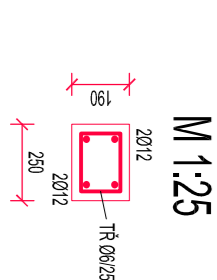

## ÚPRAVA NÁROŽÍ VĚNCE

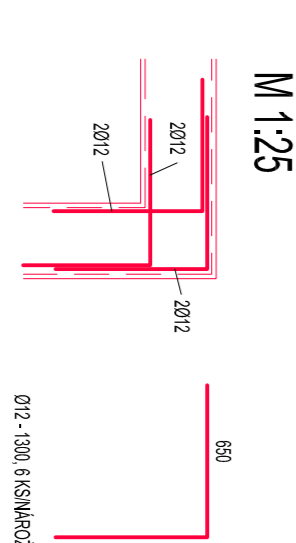

ŽB TRÁMCE

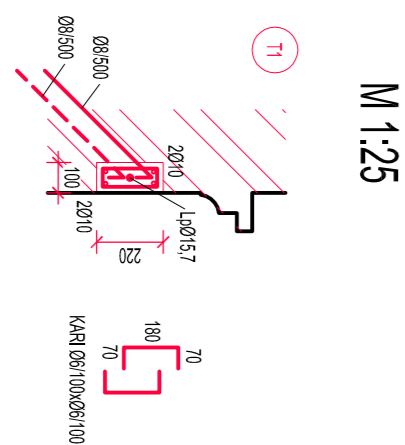

ZODIAC SIGN		VERACONIA	KRESIL
HO DNEVNI LUSKICK		HO DNEVNI LUSKICK	TOEIL
OBER: DUM VESTICE			TOEIL
INSTROR: Repetitivni mrazeni / Mladost Zvezka 14, 022 21 Mladost			KOLE: Jemmerly
FACE:			
Dum prirody PALAVY			
OSBH: 1			
Roz F-F, G-G			
D.1.2.b10			