






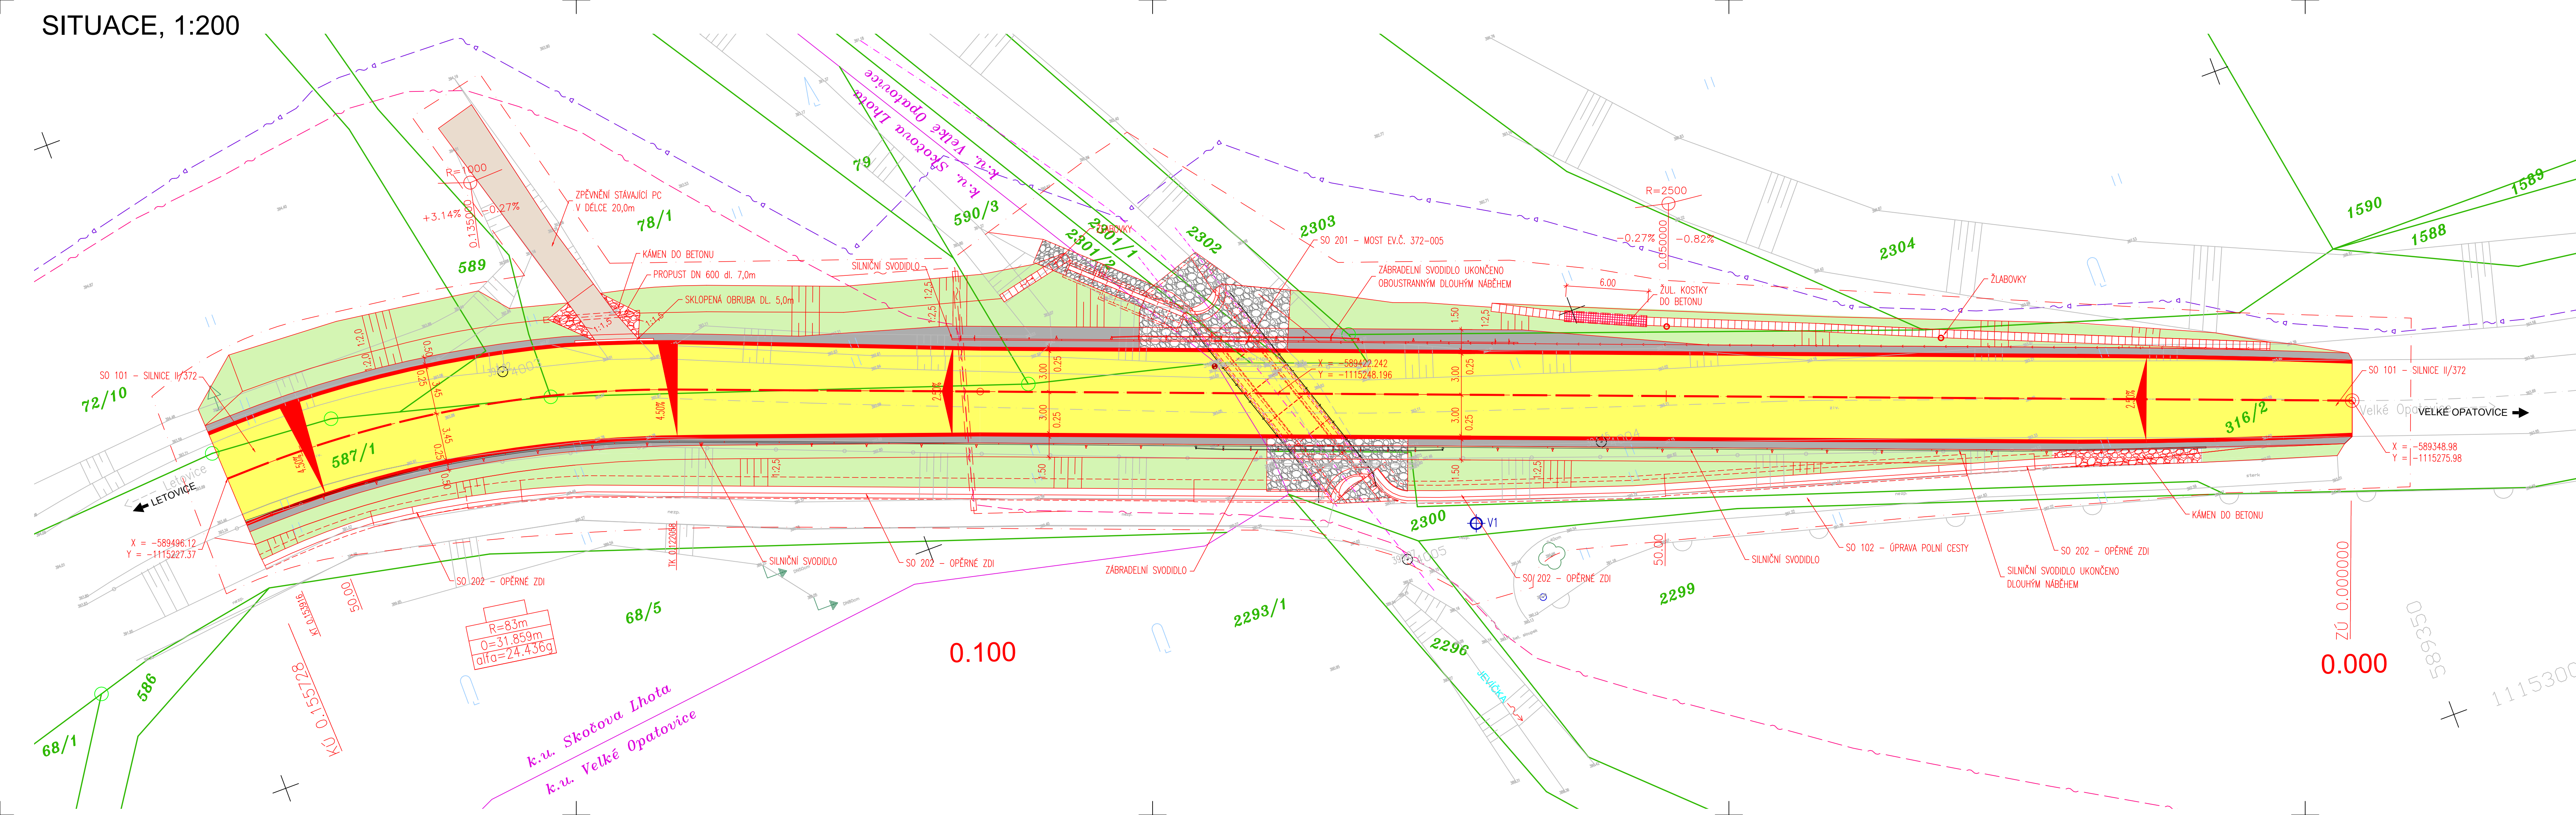

SITUACE, 1:200



LEGENDA POVRCHŮ:

- | | |
|---|---|
|  | ASFALTOBETON – VOZOVKA |
|  | ŠTĚRKODŘŤ – NEZPEVNĚNÁ KRAJNICE |
|  | OHUMUSOVÁNÍ + OSETÍ TRÁVOU |
|  | VOZOVKOVÝ RECYKLÁT/ŠD – POZNÍ CESTA |
|  | VOZOVKOVÝ RECYKLÁT PROLITÝ ASF. POSTŘÍKEM HOSP. SJEZD |

LEGENDA IS A DRUHU ČAR

-  TELEFON – OPTICKÝ KABEL
 TELEFON – MÍSTNÍ SÍŤ
 HRANICE POZEMKU
 HRANICE KATASTRÁLNÍHO ÚZEMÍ
 NOVÝ STAV
 STÁVAJÍCÍ STAV
 OBVOD STAVBY

C 101

Souřadnicový systém: JTSK, Výškový systém: B.p.v.

Generální projektant	Ing. Vladimír Krejčík, IČO 03780252		ING. VLADIMÍR KREJČÍK Projekce dopravních a inženýrských staveb Průšaňská 2, 62800 Brno tel. 602789708 e-mail: krejckvl@gmail.com	
Zodpovědný projektant	Ing. Krejčík			
Vypracoval	Ing. Mlčák			
Kontroloval	Ing. Krejčík			
Stavební úřad	Městský úřad Boskovice		Datum	12/2019
Investor	Správa a údržba silnic Jihomoravského kraje, p.o.k. Žerotínovo nám. 449/3, 602 00 Brno		Formát	6 A4
Akce	II/372 Velké Opatovice, most ev.č.372-005 C 101 - Silnice II/372		Měřítko	1:200
			Stupeň	DSP+PDPS
			Čís.zakázky	2015-026
Příloha	Situační		Souprava	Číslo přílohy
				C101.2