


# ROZVODY V KOTELNĚ

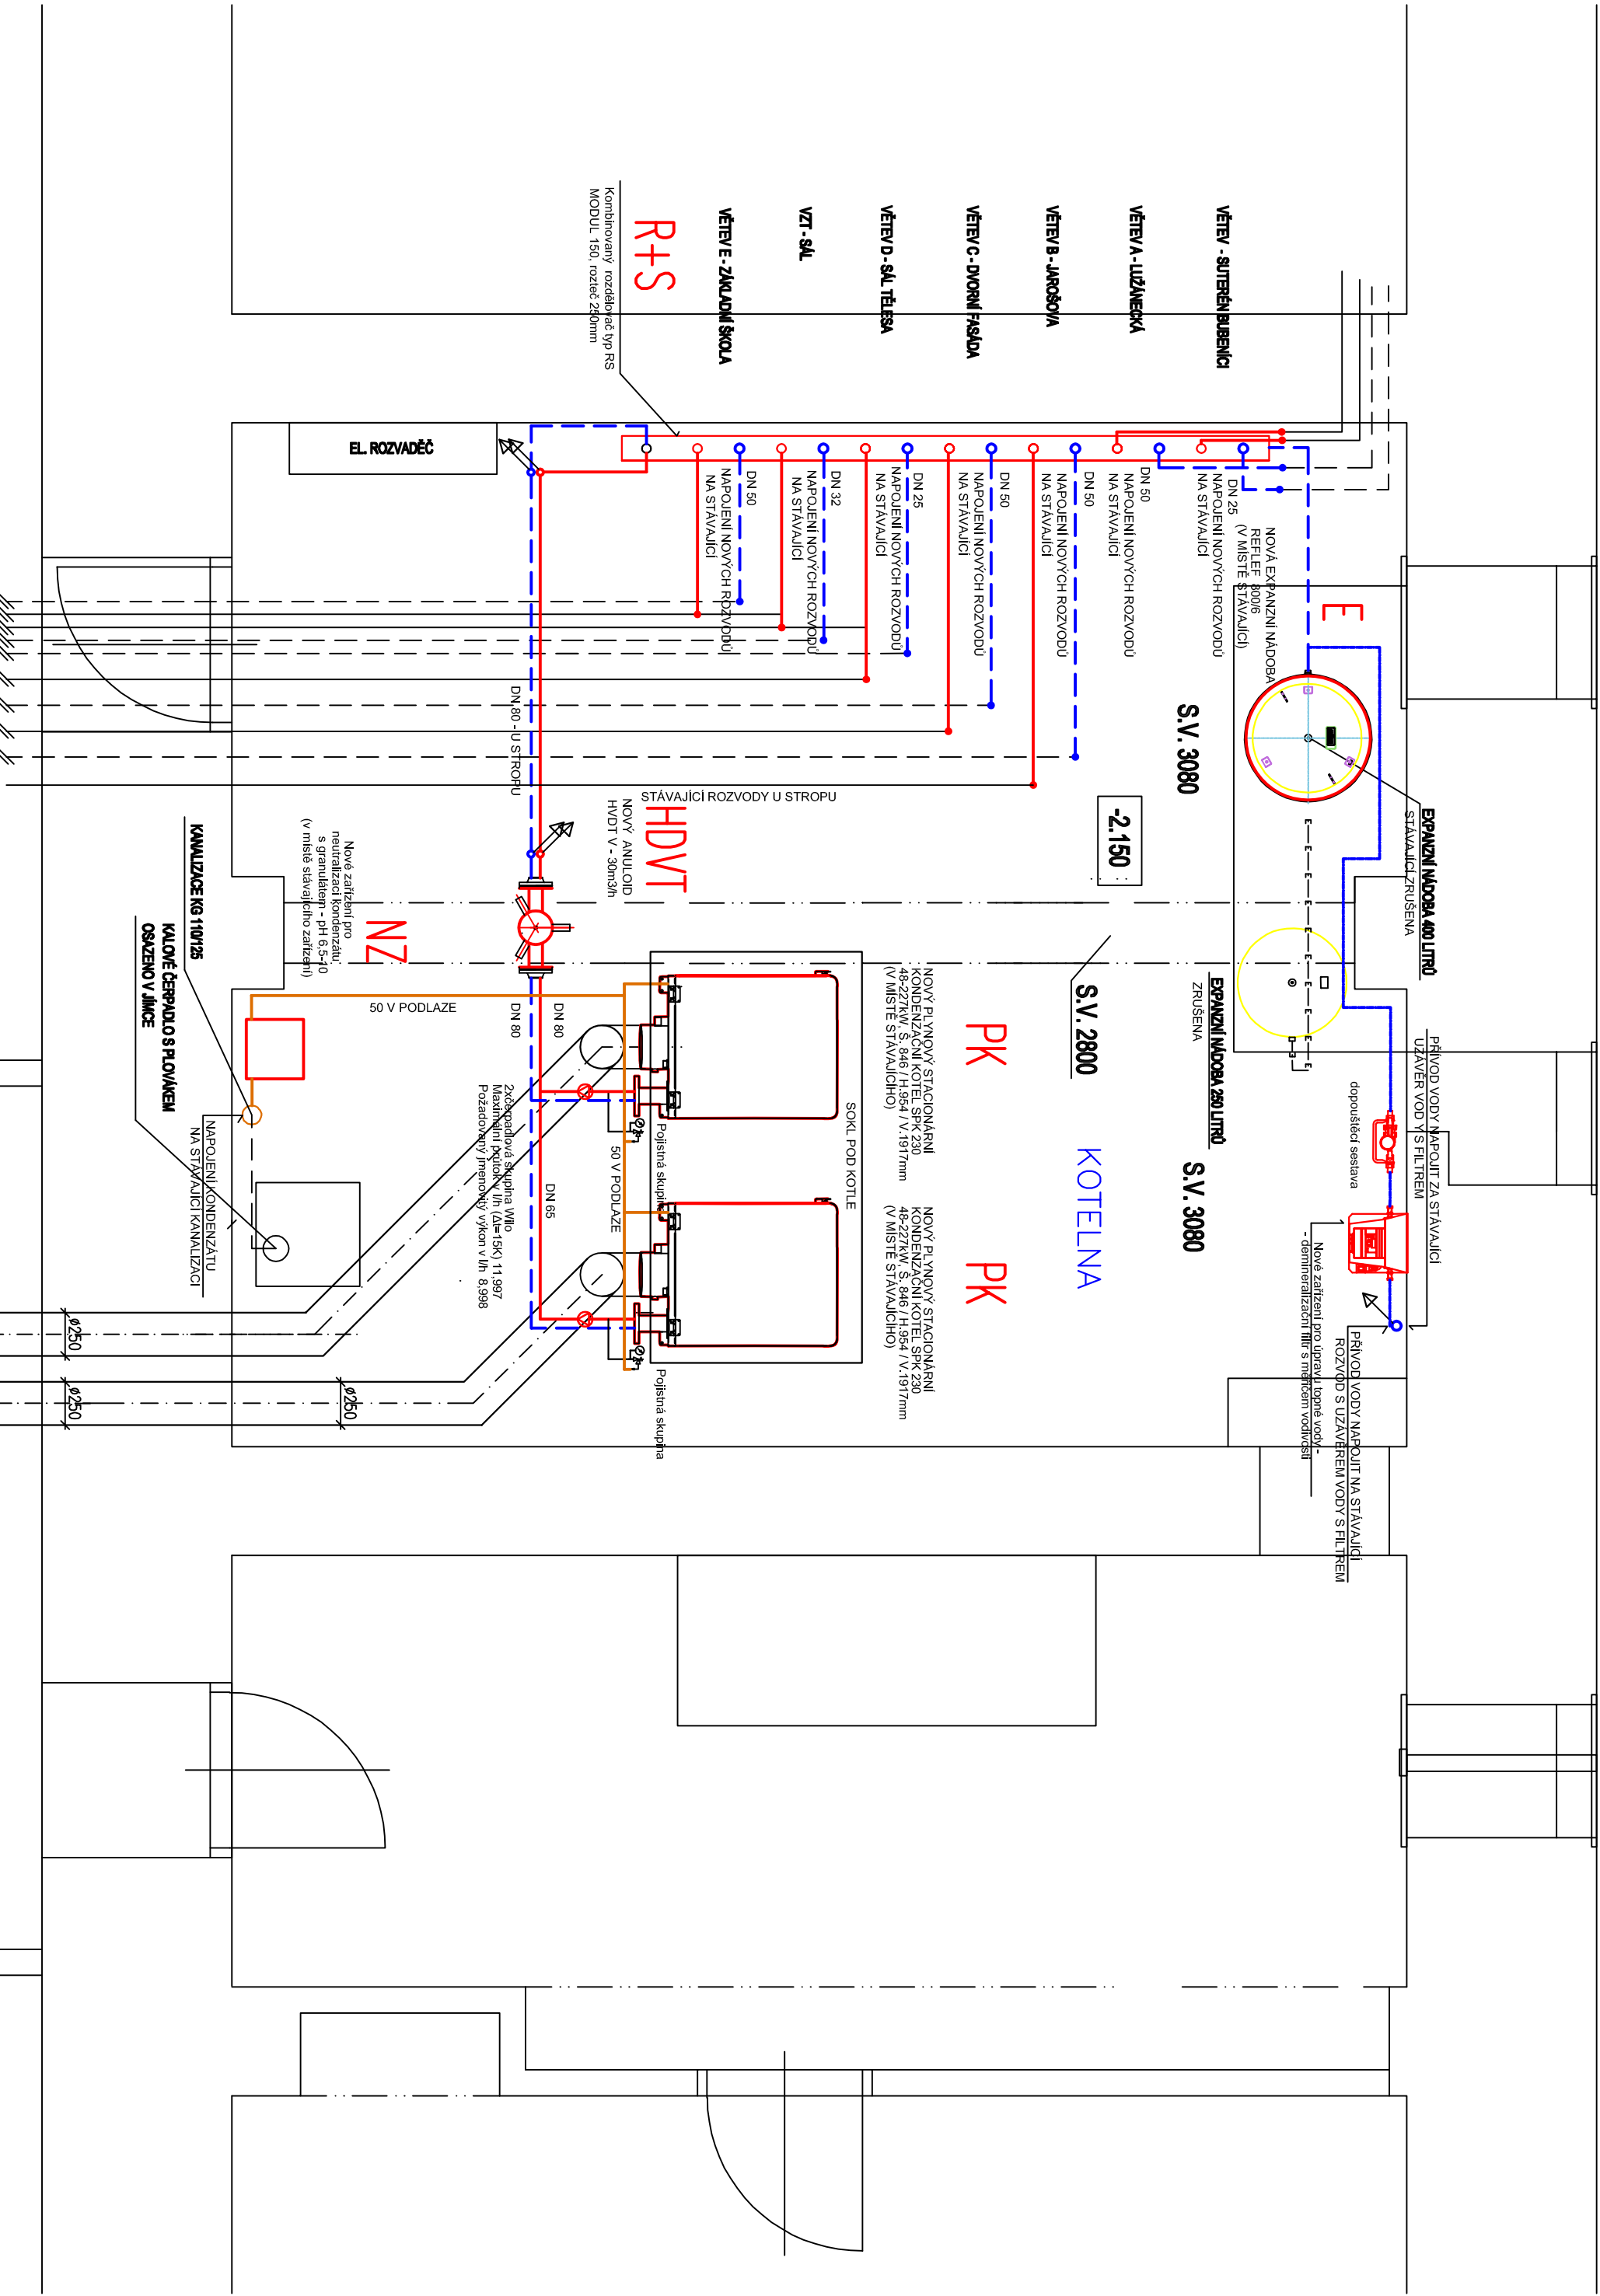

## LEGENDA

- navržený rozvod vody – PPr
- stávající rozvod vody – PPr
- navržená kanalizace HT
- nové přírodní potrubí UT – ocel
- nové vratné potrubí UT – ocel
- stávající přírodní potrubí UT
- stávající vratné potrubí UT

## POZNÁMKA

NA NOVÉM POTRUBÍ A NOVÝCH ARMATURÁCH PROVÉST IZOLACI  
Z MINERÁLNÍCH VLÁKEM S HLINÍKOVOU FÓLIÍ.

VYPRACOVAL		ZODPOVĚDNÝ PROJEKTANT	
Ing. Martin Kejlik		Miloslav Koudelka	
MÍSTO: tř.Kpt.Jaroše 1890/45,Brno		KRAJ: Jihomoravský	
INVESTOR : Konzervátor Brno,příspěvková organizace, tř.Kpt.Jaroše 1890/45,Brno			
ODDL.: D 1.4. - TECHNIKA PROSTŘEDÍ STAVEB			
AKCE :		ZAKÁZKA	036/20
Výměna technologie plynové kotelny		FORMÁT	A3
tř.Kpt.Jaroše 1890/45,Brno–Černé Pole		DATUM	01/2021
		MĚŘÍTKO	1 : 35
ÚČEL DSP	OBSAH	ROZVODY V KOTELNĚ	Číslo výkresu
			03