


POHLED OD ZAHŘADY - JZ

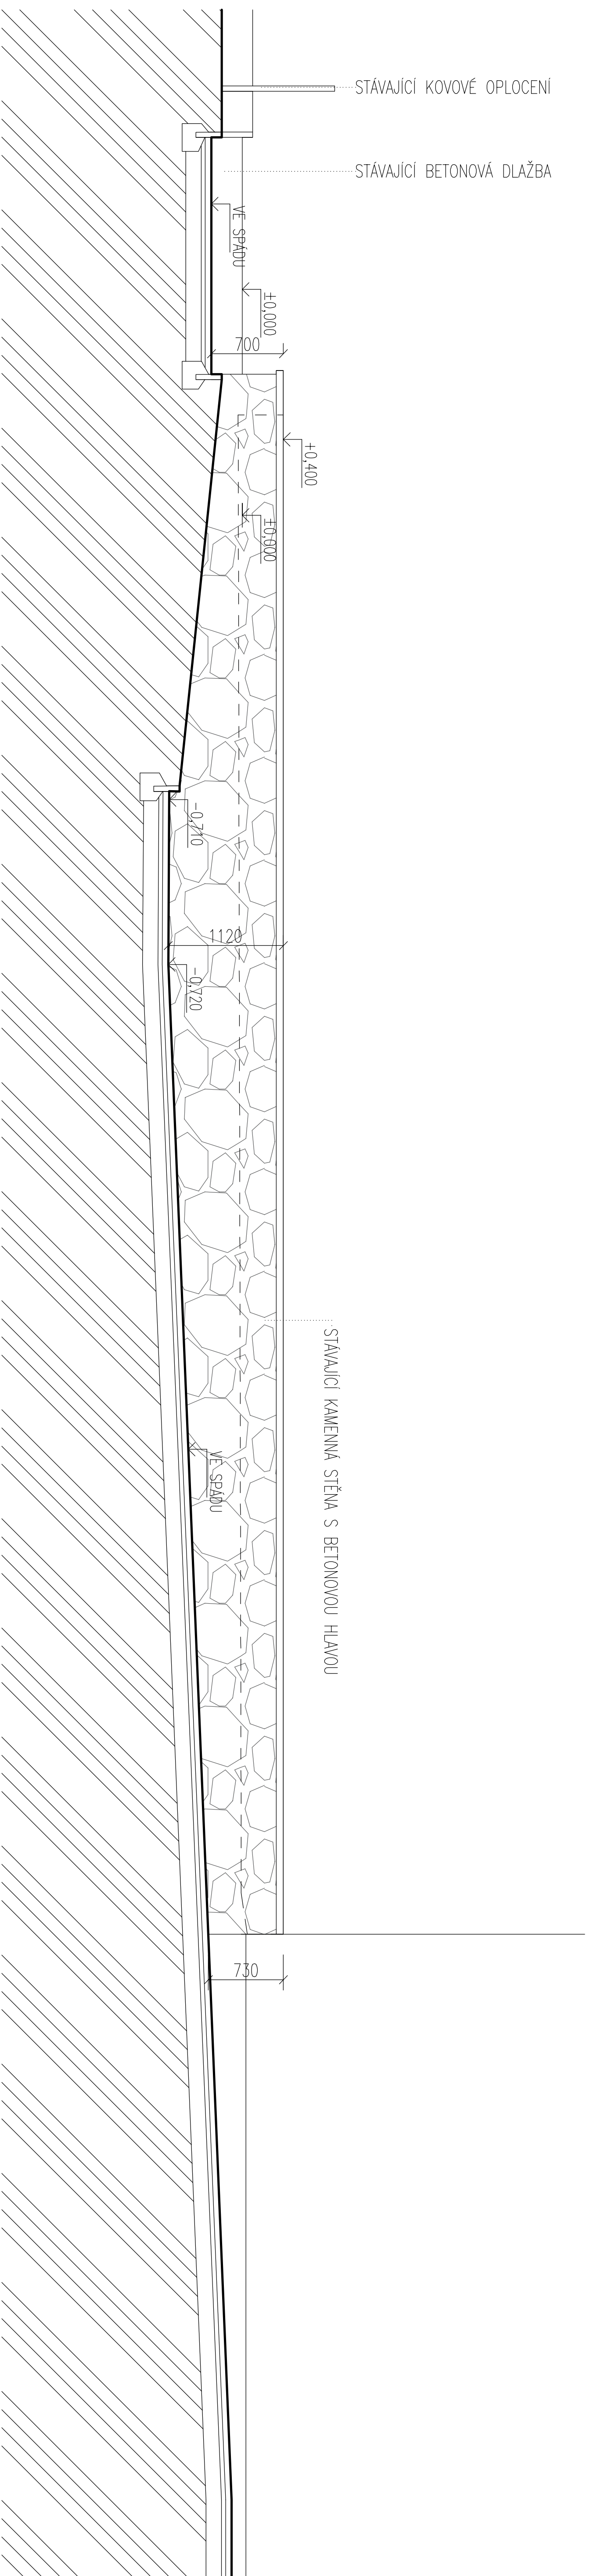

STUPEN:		PROJEKTANT:	
DOKUMENTACE PRO PROVÁDĚNÍ STAVBY		ING. MIROSLAV ROZEHNAL	
000L:		Ing. Miroslav Rozeňal 603 21 Pustiměř	
D.1.1 - ARCHITEKTONICKO STAVEBNÍ ŘEŠENÍ		603 21 Pustiměř	
NAZEV STAVBY:		IČ 723 34 703 607 652 468 miro@seznam.cz autORIZOVANÝ INŽENÝR pro POZEMNÍ STAVBY číslo autorizace1006198	
MÍSTO STAVBY :		AUTORIZACE:	
ul. Vaculíkova 259/14, Brno - Lesná 638 00, parc. č. 253			
VLASTNÍK OBJEKTU:			
Jihomoravský kraj, Žerotínovo náměstí 449/3			
602 00 Brno		IČ 70888337	
ÚDAJE O OBJEKTU:			
Střední škola Gemini Brno, příspěvková organizace			
Vaculíkova 14, 638 00 Brno		IČ 48515027	
NAZEV VÝKRESU:		MĚŘÍTKO: 1:50	
STÁVAJÍCÍ STAV		ČÍSLO VÝKRESU: S4	
ČÍS. ZAKÁZKY:		DĚL. ZAKÁZKY:	
26-03/2021		06/2021	
06/2021			