


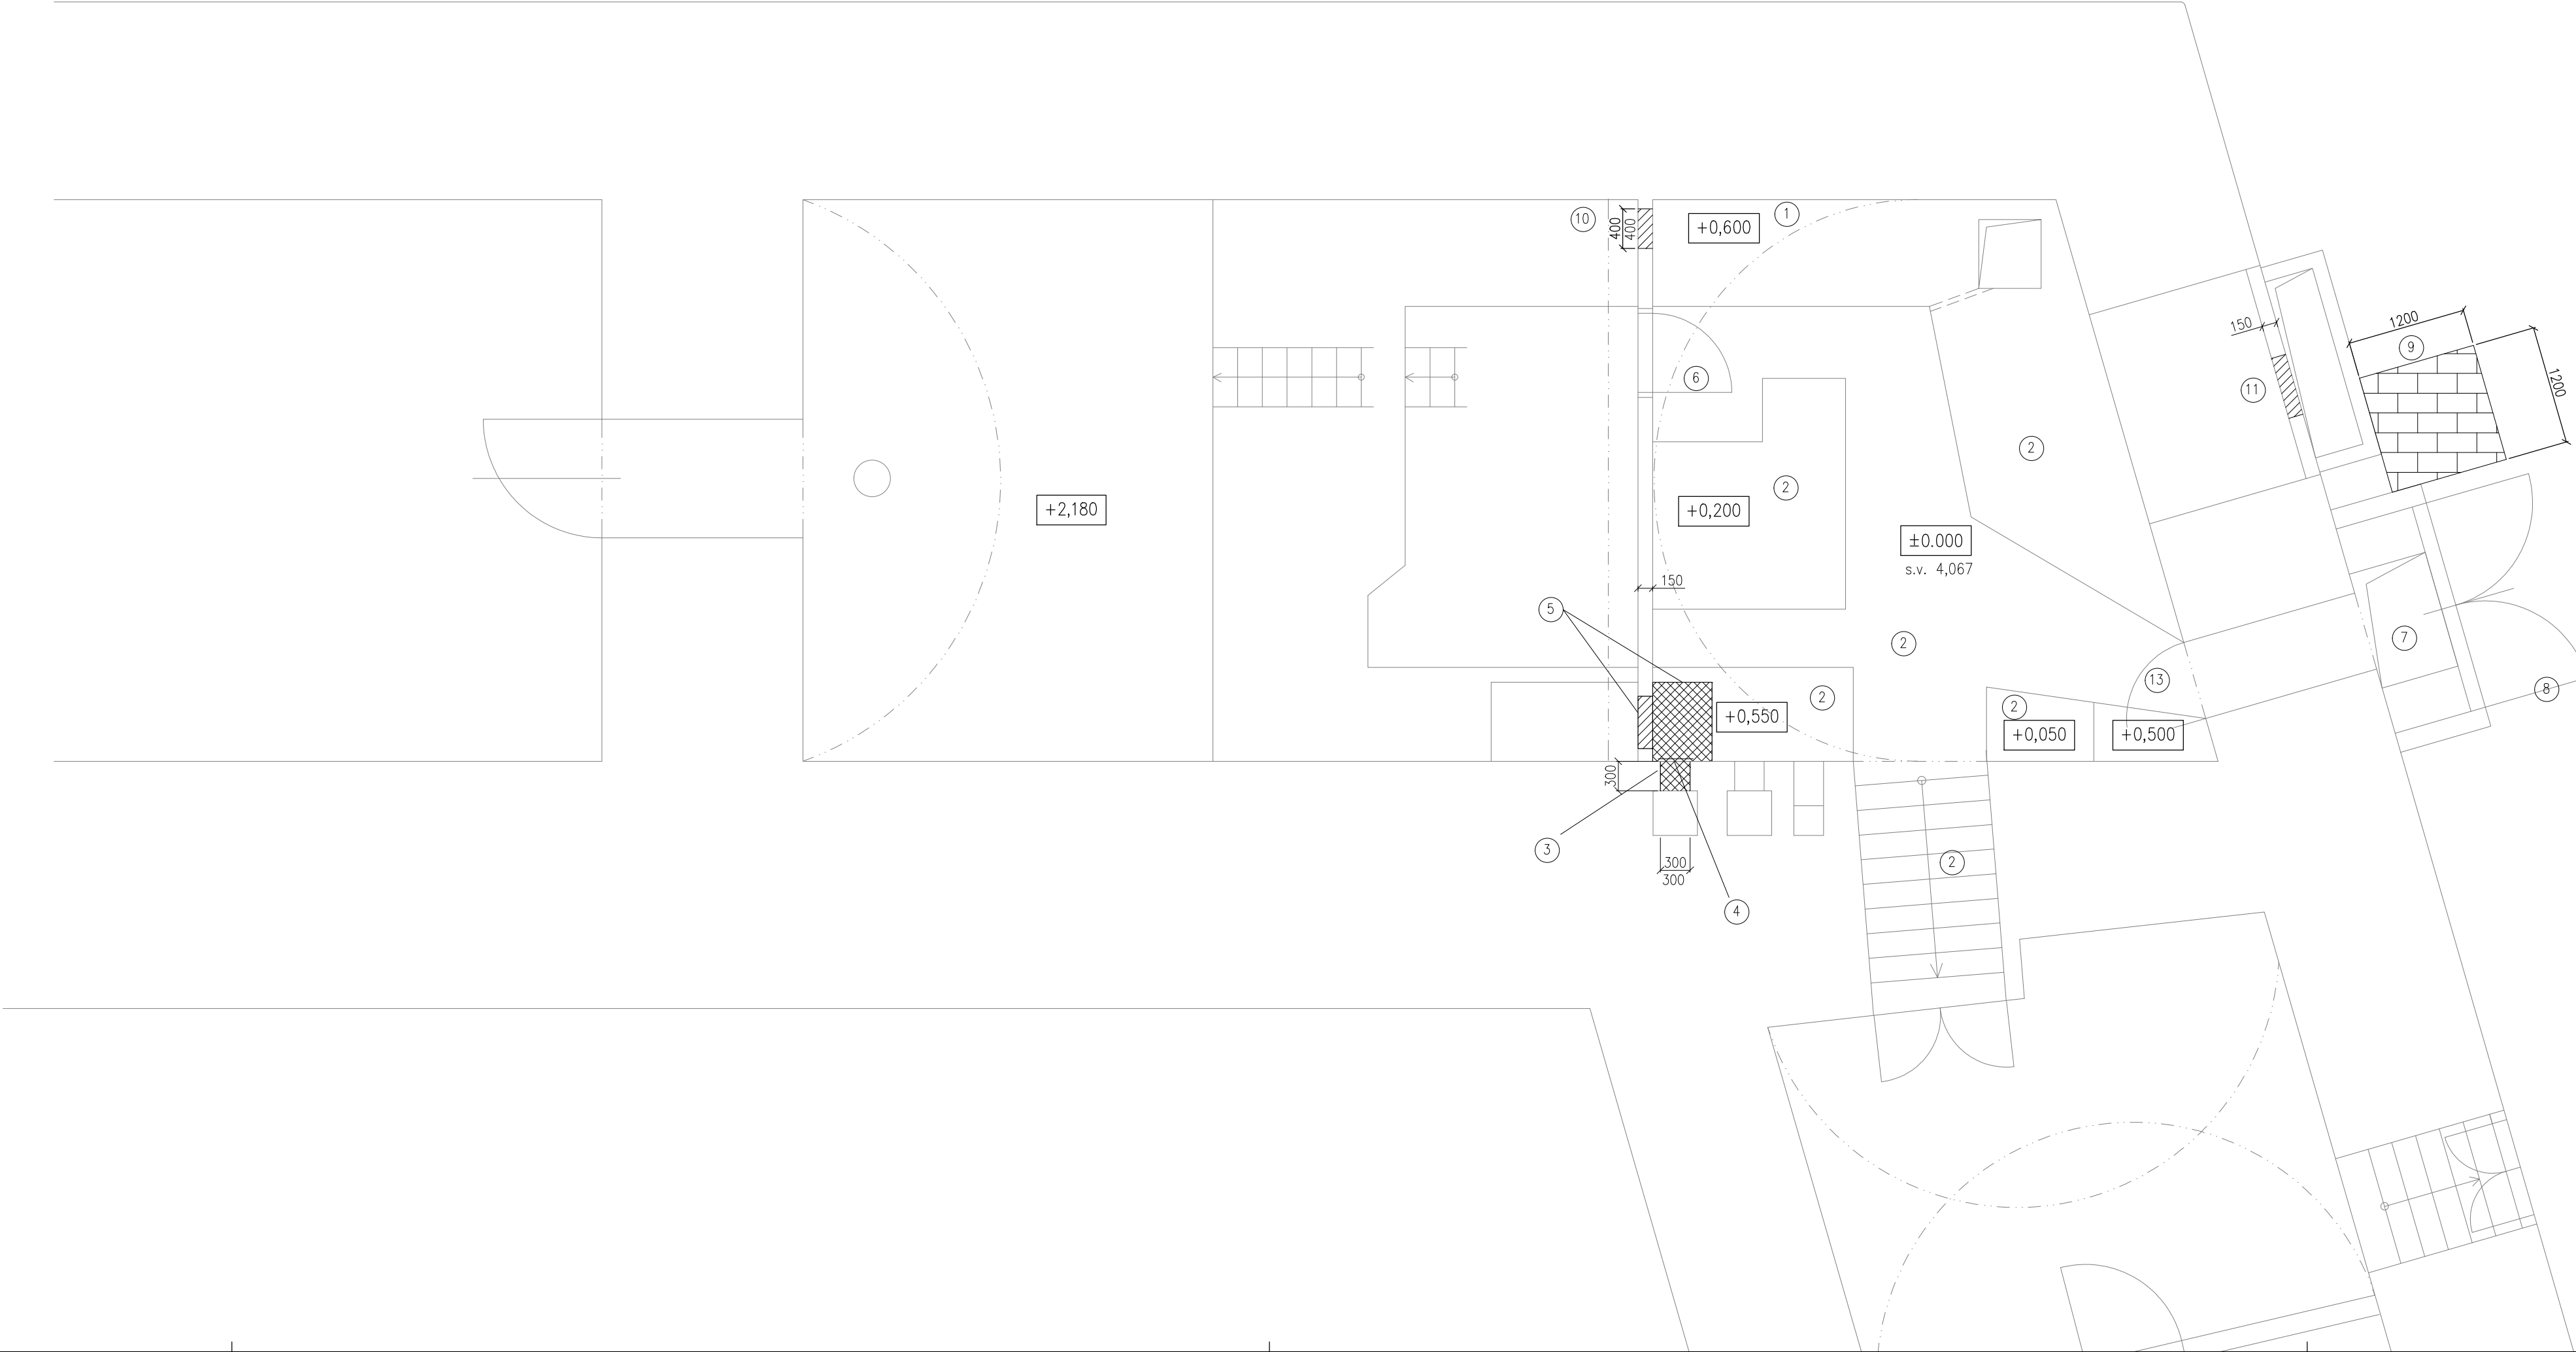

- 1 OTLUČENÍ OMÍTEK, NOVÁ SANAČNÍ OMÍTKA, VÝMALBA -100% STĚNY, STROP 123m2
- 2 VYSPRAVENÍ BETONOVÝCH SOKLŮ, PODLAHY A SCHODIŠTĚ systémem MFC SANFIX od firmy Morfico (použitě výrobky jemná výplňová malta 261) SYNTETICKÁ NATĚROVÁ HMOTA NA BETON, JEDNOSLOŽKOVÁ, OLEJIVZDORNÁ 44,2m2
- 3 VYBOURÁNÍ A ZAPRAVENÍ OTVORU V KOMINOVÉM TĚLESE PRO KOUŘOVOD Ø200, OSA +1,95
- 4 VYBOURÁNÍ A ZAPRAVENÍ OTVORU PRO VĚTRACÍ MŘÍŽKU 300x300 (NAD SOKLEM) OSAZENÍ VĚTRACÍ MŘÍŽKY
- 5 VYBOURÁNÍ ZDĚNÉHO KOUŘOVODU 0,6x0,8x0,5 ZAZDĚNÍ OTVORU PO KOUŘOVODU V PŘÍČCE 0,25m2
- 6 NOVÉ DVEŘNÍ KŘIDLO 800x1970, PROTIPOŽÁRNÍ ODOLNOST EW30C2DP3 VYBOURÁNÍ STÁVAJÍCÍCH OCELOVÝCH ZÁRUBNÍ A OSAZENÍ NOVÝCH, OCELOVÝCH
- 7 DEMONTÁŽ TECHNOLOGIE POPELOVÉHO VÝTAHU ODHAD 200 kg
- 8 DO DVEŘNÍHO KŘIDLA OCELOVÝCH VRAT INSTALACE NEUZAVIRATELNÉ MŘÍŽKY S PROTIDEŠTOVOU ŽALUZII 250x250mm
- 9 RUČNÍ VÝKOP PRO ÚPRAVU PLYNOVODNÍHO POTRUBÍ 1,2x1,2x1,0m STÁVAJÍCÍ SKLADBA : ZÁMKOVÁ DLAŽBA, PODKLADNÍ VRSTVY, ROSTLÝ TERÉN ZPĚTNÝ ZÁSYP A UVEDENÍ DO PŮVODNÍHO STAVU
- 10 ZAZDĚNÍ PROSTUPU PO VZT POTRUBÍ V PŘÍČCE 400x400mm
- 11 VYBOURÁNÍ MŘÍŽKY 600x350 A ZAZDĚNÍ OTVORU VYNECHAT PROSTUPY 2xØ125mm PRO VZT POTRUBÍ
- 12 ZVĚTŠENÍ A ZAPRAVENÍ OTVORU PRO REVIZNÍ DVÍŘKA V KOMINOVÉM TĚLESE V PŮDNÍM PROSTORU 150/300
- 13 OSAZENÍ OCELOVÝCH DVEŘÍ JEDNOSTRANNĚ OPLECHOVANÝCH, ATYP 800x1970 (DOMĚŘENÍ NA MÍSTĚ) OCELOVÁ ZÁRUBEŇ Z UHELNÍKŮ, BEZ DORAZU, VĚTRACÍ MŘÍŽKA VE SPODNÍ ČÁSTI 250x250mm
- 14 BEZPEČNOSTNÍ ZNAČENÍ POVRCHŮ A KONSTRUKCÍ V KOTELNĚ NATĚR STÁVAJÍCÍCH OCELOVÝCH KONSTRUKCÍ (ZÁVĚSY, KONZOLY)

- STÁVAJÍCÍ KONSTRUKCE
- BOURANÉ KONSTRUKCE
- NOVÉ KONSTRUKCE

VYPRACOVAL:		Ing. LUKÁŠ NAVRKAL		Ing. LUKÁŠ NAVRKAL PROJEKTOVÁ ČINNOST Přímětická 1905/53 669 02 Znojmo Tel: 777 606 164 E-mail: lukas.navrkal@seznam.cz	
ZODP. PROJEKTANT:		Ing. Ivo Reháč			
INVESTOR: Domov pro seniory Hostim, příspěvková organizace, 671 54 Hostim 1					
MÍSTO: Hostim 1, 671 54 Hostim					
AKCE: Oprava kotelny Domov pro seniory Hostim, p.o.					
Objekt: SO-01 Zámek					
OBSAH: D.1.1.100 STAVEBNÍ ŘEŠENÍ					
NÁZEV VÝKRESU:		Č. VÝKRESU:		DATUM:	MĚŘÍTKO:
				11/2021	
Půdorys 1.PP		D.1.1.102		STUPEŇ:	PŘÍLOH. Č.:
				DPS	
				FORMÁT:	
				5 A4	