
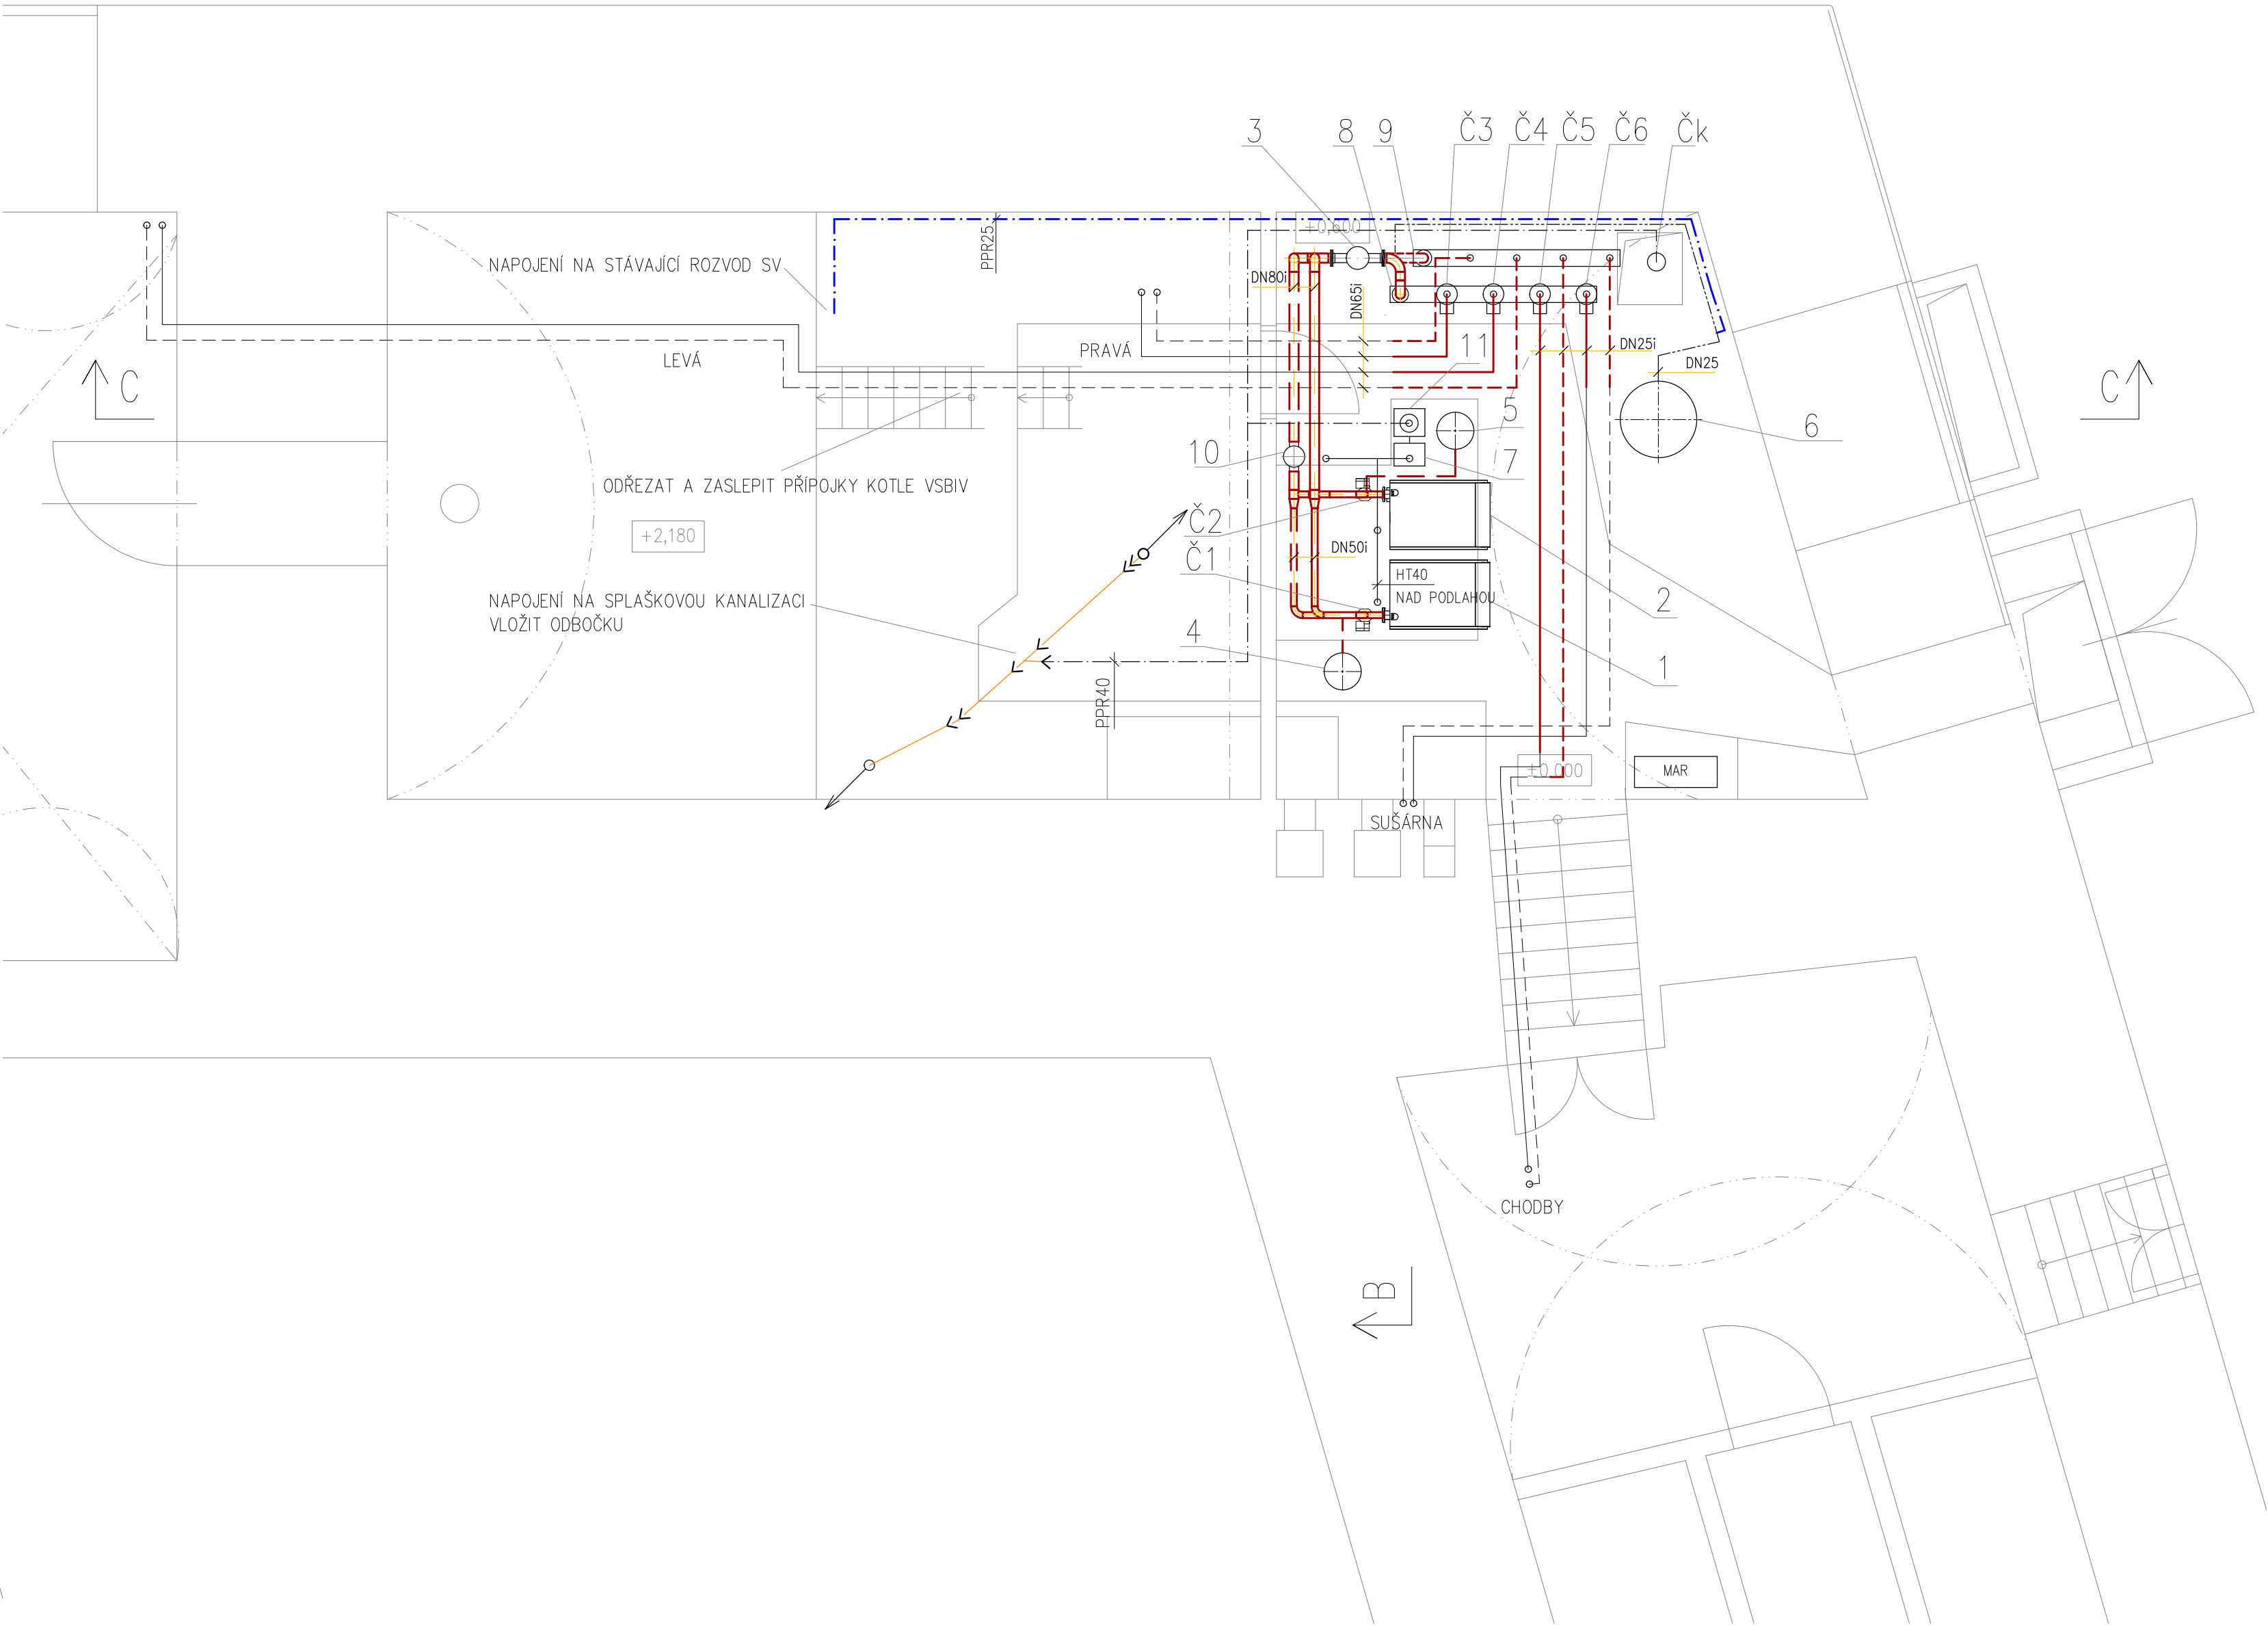


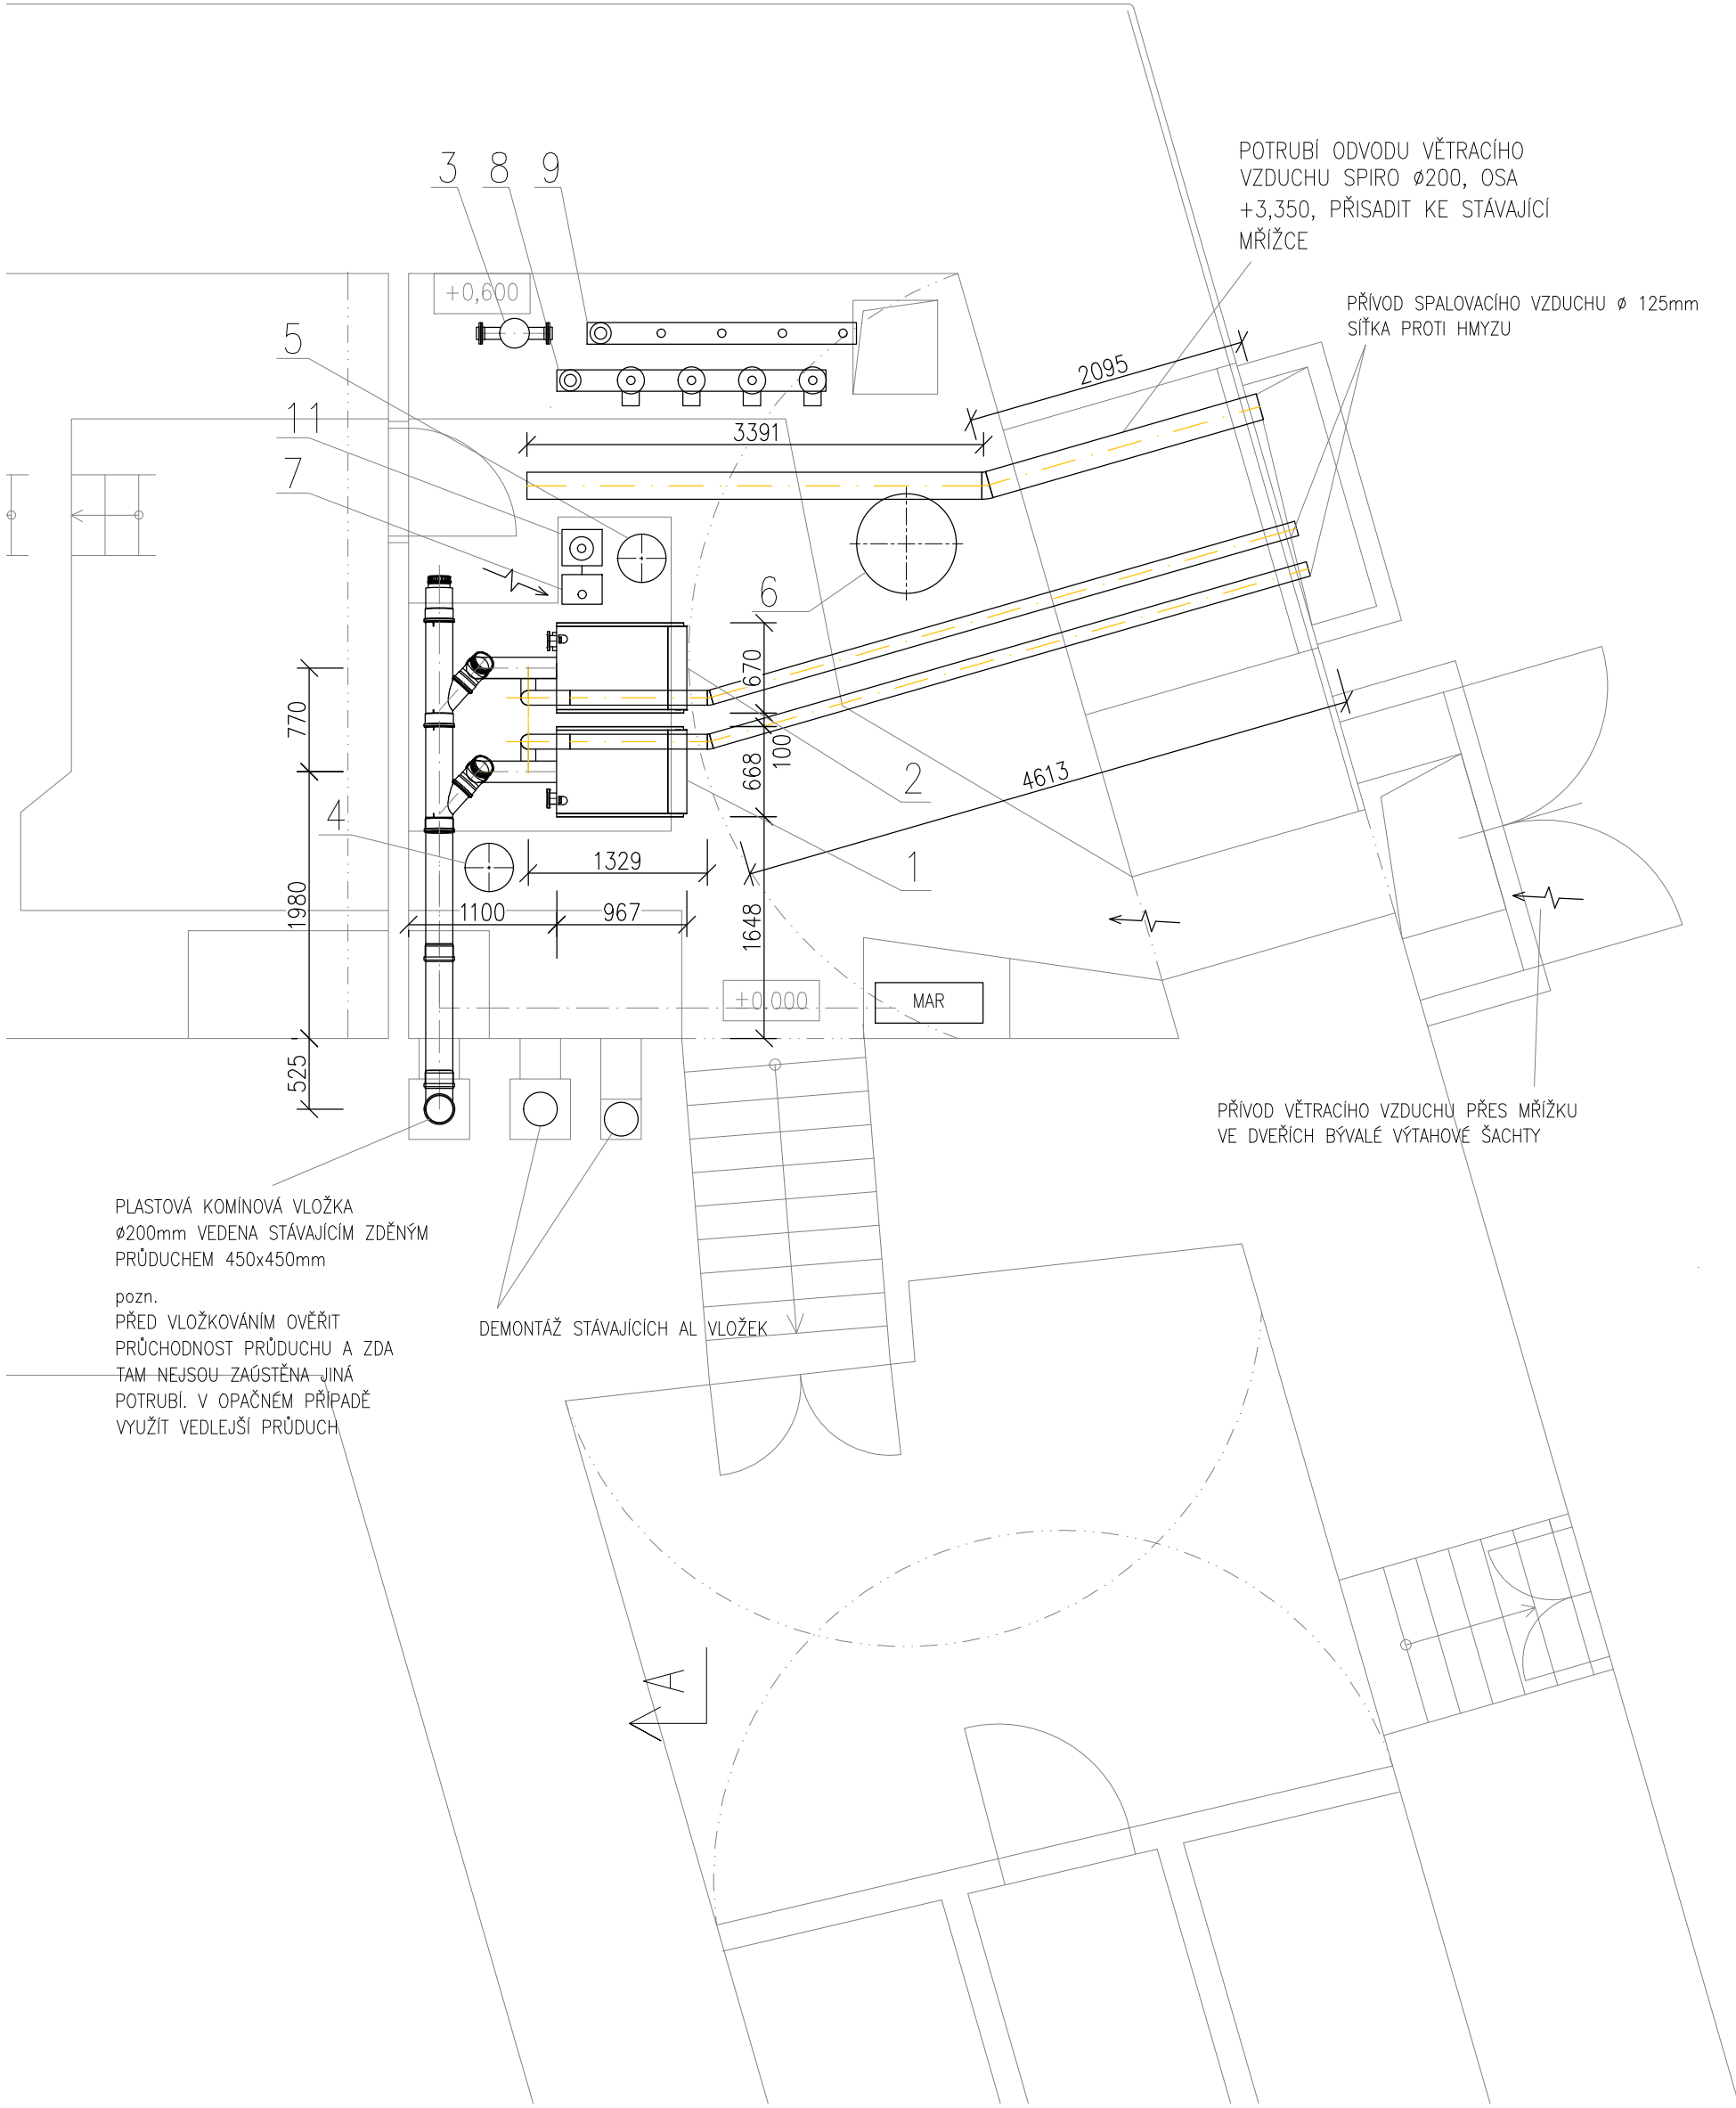

LEGENDA ZAŘÍZENÍ A ČERPADEL

- KONDEZAČNÍ PLYNOVÝ STACIONÁRNÍ KOTEL, VÝKON 139,8 kW (80/60°C), SPOTŘEBA ZP 15,1 m³/h, LEVÉ PROVEDENÍ
- KONDEZAČNÍ PLYNOVÝ STACIONÁRNÍ KOTEL, VÝKON 139,8 kW (80/60°C), SPOTŘEBA ZP 15,1 m³/h, PRAVÉ PROVEDENÍ
- TERMOHYDRAULICKÝ ROZDĚLOVAČ, VČ. IZOLACE A JIMKY NA ČIDLO, PŘIPOJOVACÍ HRDLA DN80, PODPĚRY – DODÁVKA VÝROBCE KOTLŮ
- EXPANZNÍ TLAKOVÁ NÁDOBA PRO JISTĚNÍ KOTLE 35/6, OBJEM 35L, MAX. PRACOVNÍ TLAK 6bar, PRŮMĚR NÁDOBY 354mm
- EXPANZNÍ TLAKOVÁ NÁDOBA PRO JISTĚNÍ KOTLE 35/6, OBJEM 35L, MAX. PRACOVNÍ TLAK 6bar, PRŮMĚR NÁDOBY 354mm
- EXPANZNÍ TLAKOVÁ NÁDOBA 400/6, OBJEM 500L, MAX. PRACOVNÍ TLAK 6bar, PRŮMĚR NÁDOBY 740mm
- NEUTRALIZAČNÍ BOX, VČETNĚ NAPLNĚ
- ROZDĚLOVAČ, DN150, PN 6, l=2000mm, KONZOLY, IZOLACE
- SBĚRAČ, DN150, PN 6, l=2000mm, KONZOLY, IZOLACE
- ODLUČOVAČ NEČISTOT A KALŮ, OCEL S VARNÝMI HRDLY, PŘIPOJENÍ 88,9mm, VČETNĚ MAGNETICKÉ VLOŽKY DO T-KUSU
- Přerýpovací stanice pro odvod kondenzátu z kotle. H=max. 5,5 m, Q=0,3 m³/h.
- KOTLOVÉ ČERPADLO, 230V, 50Hz, 116W, MAGNA 3 25-80, ŘÍZENO Z REGULÁTORU KOTLE
- KOTLOVÉ ČERPADLO, 230V, 50Hz, 116W, MAGNA 3 25-80, ŘÍZENO Z REGULÁTORU KOTLE
- ELEKTRONICKÉ OBĚHOVÉ ČERPADLO, 230V, 50Hz, 116W, S FCi AUTOADAPT, VELIKOST 25-80 NASTAVENÍ KONST. TLAK, PŘEDPOKLÁDANÝ PRAC. BOD Q=3,9m³/h, H=30kPa
- ELEKTRONICKÉ OBĚHOVÉ ČERPADLO, 230V, 50Hz, 116W, S FCi AUTOADAPT, VELIKOST 25-80 NASTAVENÍ KONST. TLAK, PŘEDPOKLÁDANÝ PRAC. BOD Q=3,9m³/h, H=30kPa
- ELEKTRONICKÉ OBĚHOVÉ ČERPADLO, 230V, 50Hz, 34W, S FCi AUTOADAPT, VELIKOST 25-60 NASTAVENÍ AUTOADAPT, PŘEDPOKLÁDANÝ PRAC. BOD Q=1,2m³/h, H=28kPa
- ELEKTRONICKÉ OBĚHOVÉ ČERPADLO, 230V, 50Hz, 34W, S FCi AUTOADAPT, VELIKOST 25-60 NASTAVENÍ AUTOADAPT, PŘEDPOKLÁDANÝ PRAC. BOD Q=1,1m³/h, H=27kPa
- ČK PONORNÉ KALOVÉ ČERPADLO, PLOVÁKOVÝ SPÍNAČ, 230V, 50Hz, 300W
KONSTATNÍ TLAK, Q=1,0m³/h, dp=35kPa

LEGENDA POTRUBÍ

- VYTÁPĚNÍ PŘÍVOD OCEL SVAŘOVANÁ NOVĚ
- VYTÁPĚNÍ ZPĚTEČKA OCEL SVAŘOVANÁ NOVĚ
- DOPLŇOVÁNÍ, EXPANZE
- STUDENÁ VODA NOVĚ
- VYTÁPĚNÍ STÁVAJÍCÍ
- KANALIZACE SPLAŠKOVÁ
- KANALIZACE PŘIPOJOVACÍ
- KANALIZACE TLAKOVÁ

PROVOZNÍ PODMÍNKY

- NEJVYŠŠÍ DOVOLENÝ PŘETLAK 300 kPa
- PRACOVNÍ PŘETLAK 200 kPa
- NEJNÍŽŠÍ DOVOLENÝ PŘETLAK 150 kPa
- OBJEM VODY V SOUSTAVĚ CCA 3,3m³

VYPRACOVAL:	Ing. LUKÁŠ NAVRKAL	Ing. LUKÁŠ NAVRKAL PROJEKTOVÁ ČINNOST Přímětická 1905/53 669 02 Znojmo Tel: 777 606 164 E-mail: lukas.navrkal@seznam.cz	
ZODP. PROJEKTANT:	Ing. LUKÁŠ NAVRKAL		
INVESTOR: Domov pro seniory Hostím, příspěvková organizace, 671 54 Hostím 1			
MÍSTO: Hostím 1, 671 54 Hostím			
AKCE: Oprava kotelny Domov pro seniory Hostím, p.o.			
Objekt: SO-01 Zámek			
OBSAH: D.1.4.500 VYTÁPĚNÍ			
NAZEV VÝKRESU: PŮDORYS 1,PP		STUPEŇ: DPS	PARE Č.: 10 A4
		FORMÁT: 10 A4	
		Č. VÝKRESU: D.1.4.502	