


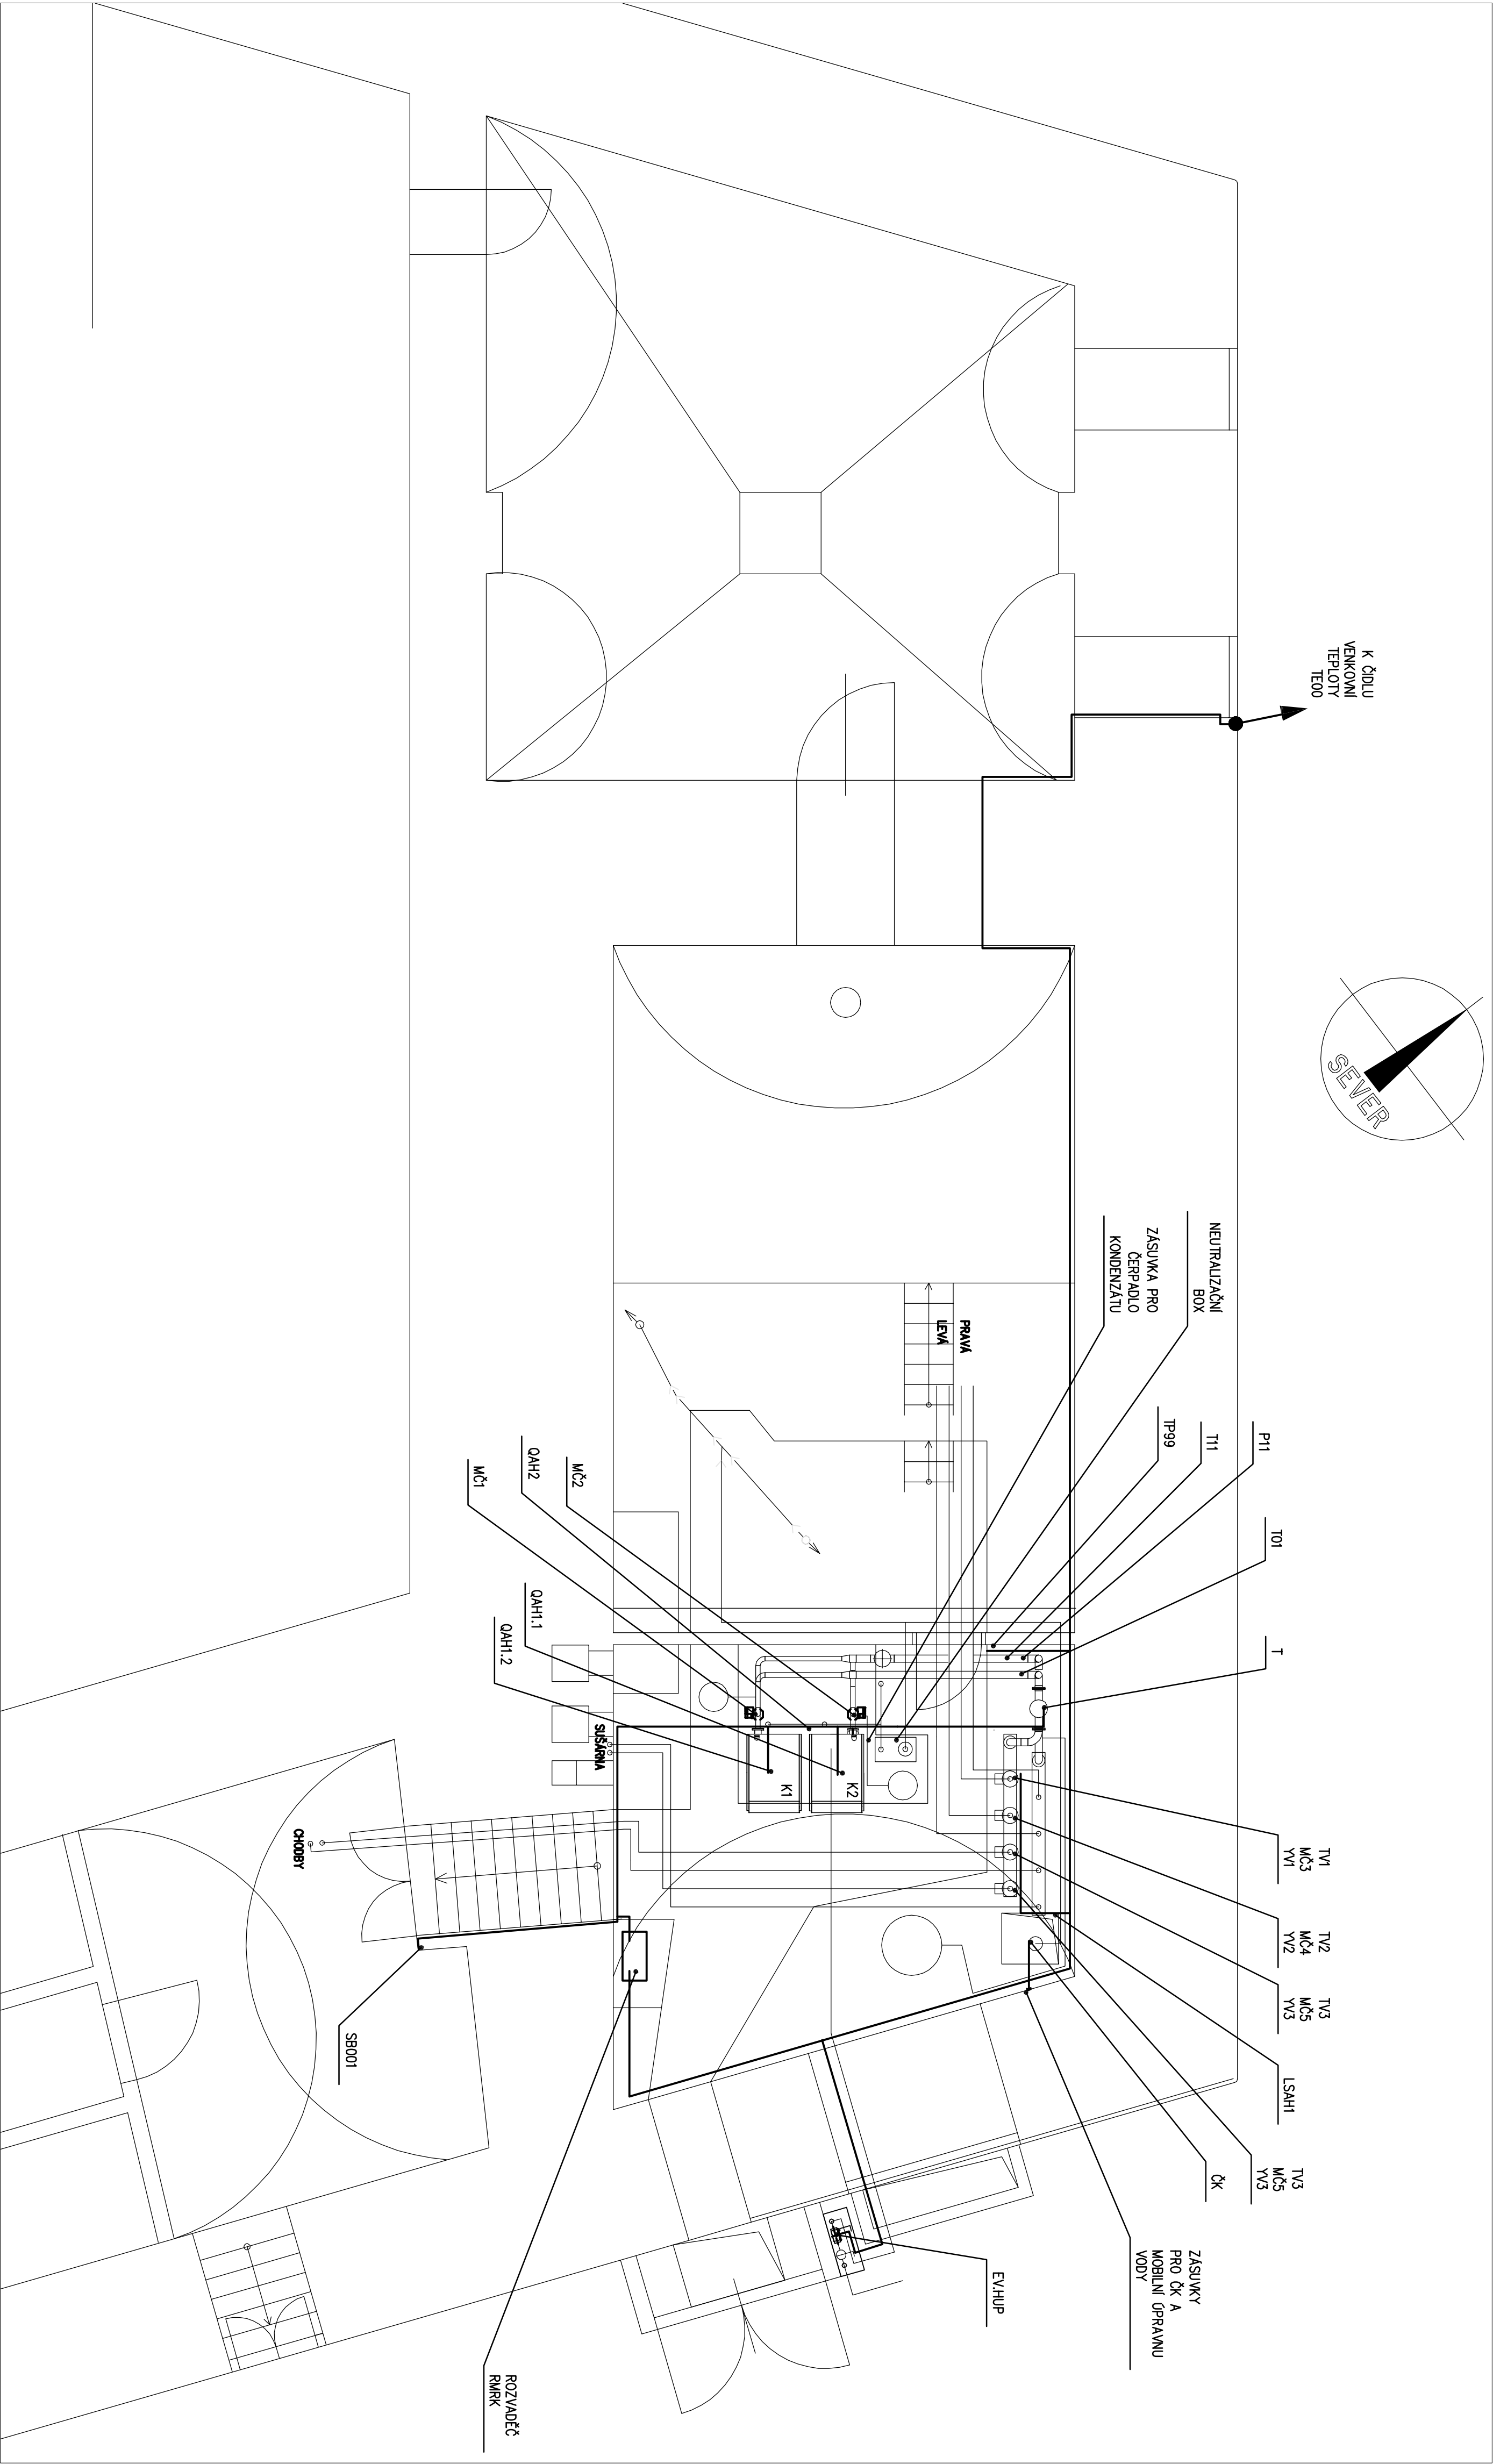

ROZMÍSTĚNÍ PRVKŮ MGR DLE SCHEMAT MGR

POL. TE00 (ŮDLU VENKOVNÍ TEPLLOTY) UMÍSTIT NA NEOSLUNĚNÉ MÍSTO MIN 2,5m NAD TERÉNEM

POL. LSaH1 (ZAPLAVENÍ) UMÍSTIT DO NEJNÍŽŠÍHO MÍSTA V KOTELNĚ

POL. QAHI.1,1,2 (DETEKCE CH4) UMÍSTIT POD STROP NAD KOTLE

POL. QAHI.2 (DETEKCE CO) UMÍSTIT ZA KOTLE (V=1,6m)

SNÍMAČE PROSTOROVÉ TEPLLOTY (TPR1, TPR2) JSOU STÁVAJÍCÍ VČ. KABELŮ DO ROZVADĚČE KOTELNY
OSVĚTLENÍ KOTELNY ZŮSTÁVA STÁVAJÍCÍ

VYPRACOVAL: Ing. IVAN NOVOTNÝ		Ing. IVAN NOVOTNÝ	
ZOP. PROJEKTANT: Ing. IVAN NOVOTNÝ		Ing. IVAN NOVOTNÝ	
INVESTOR: Domov pro seniory Hostim, příspěvková organizace, 671 54 Hostim 1		V dolní 1154/1 101 00 Praha 10 Tel.: 736 776 500 novotny.regulace@centrum.cz	
MÍSTO: Hostim 1, 671 54 Hostim		DATUM: 11/2021	
AKCE: Oprava koteleny		STUPEŇ: DPS	
Objekt: SO-01 Zámeček		FORMÁT: 6 A4	
MÁZEV VÝKRESU: D.1.4.600 MĚŘENÍ A REGULACE		PÁNEČ: 1:50	
PUDORYS KOTELNY (1.PP)		C. VÝKRESU: 4	