


PŮDORYS 1.NP – NOVÉ PŘEKLADY

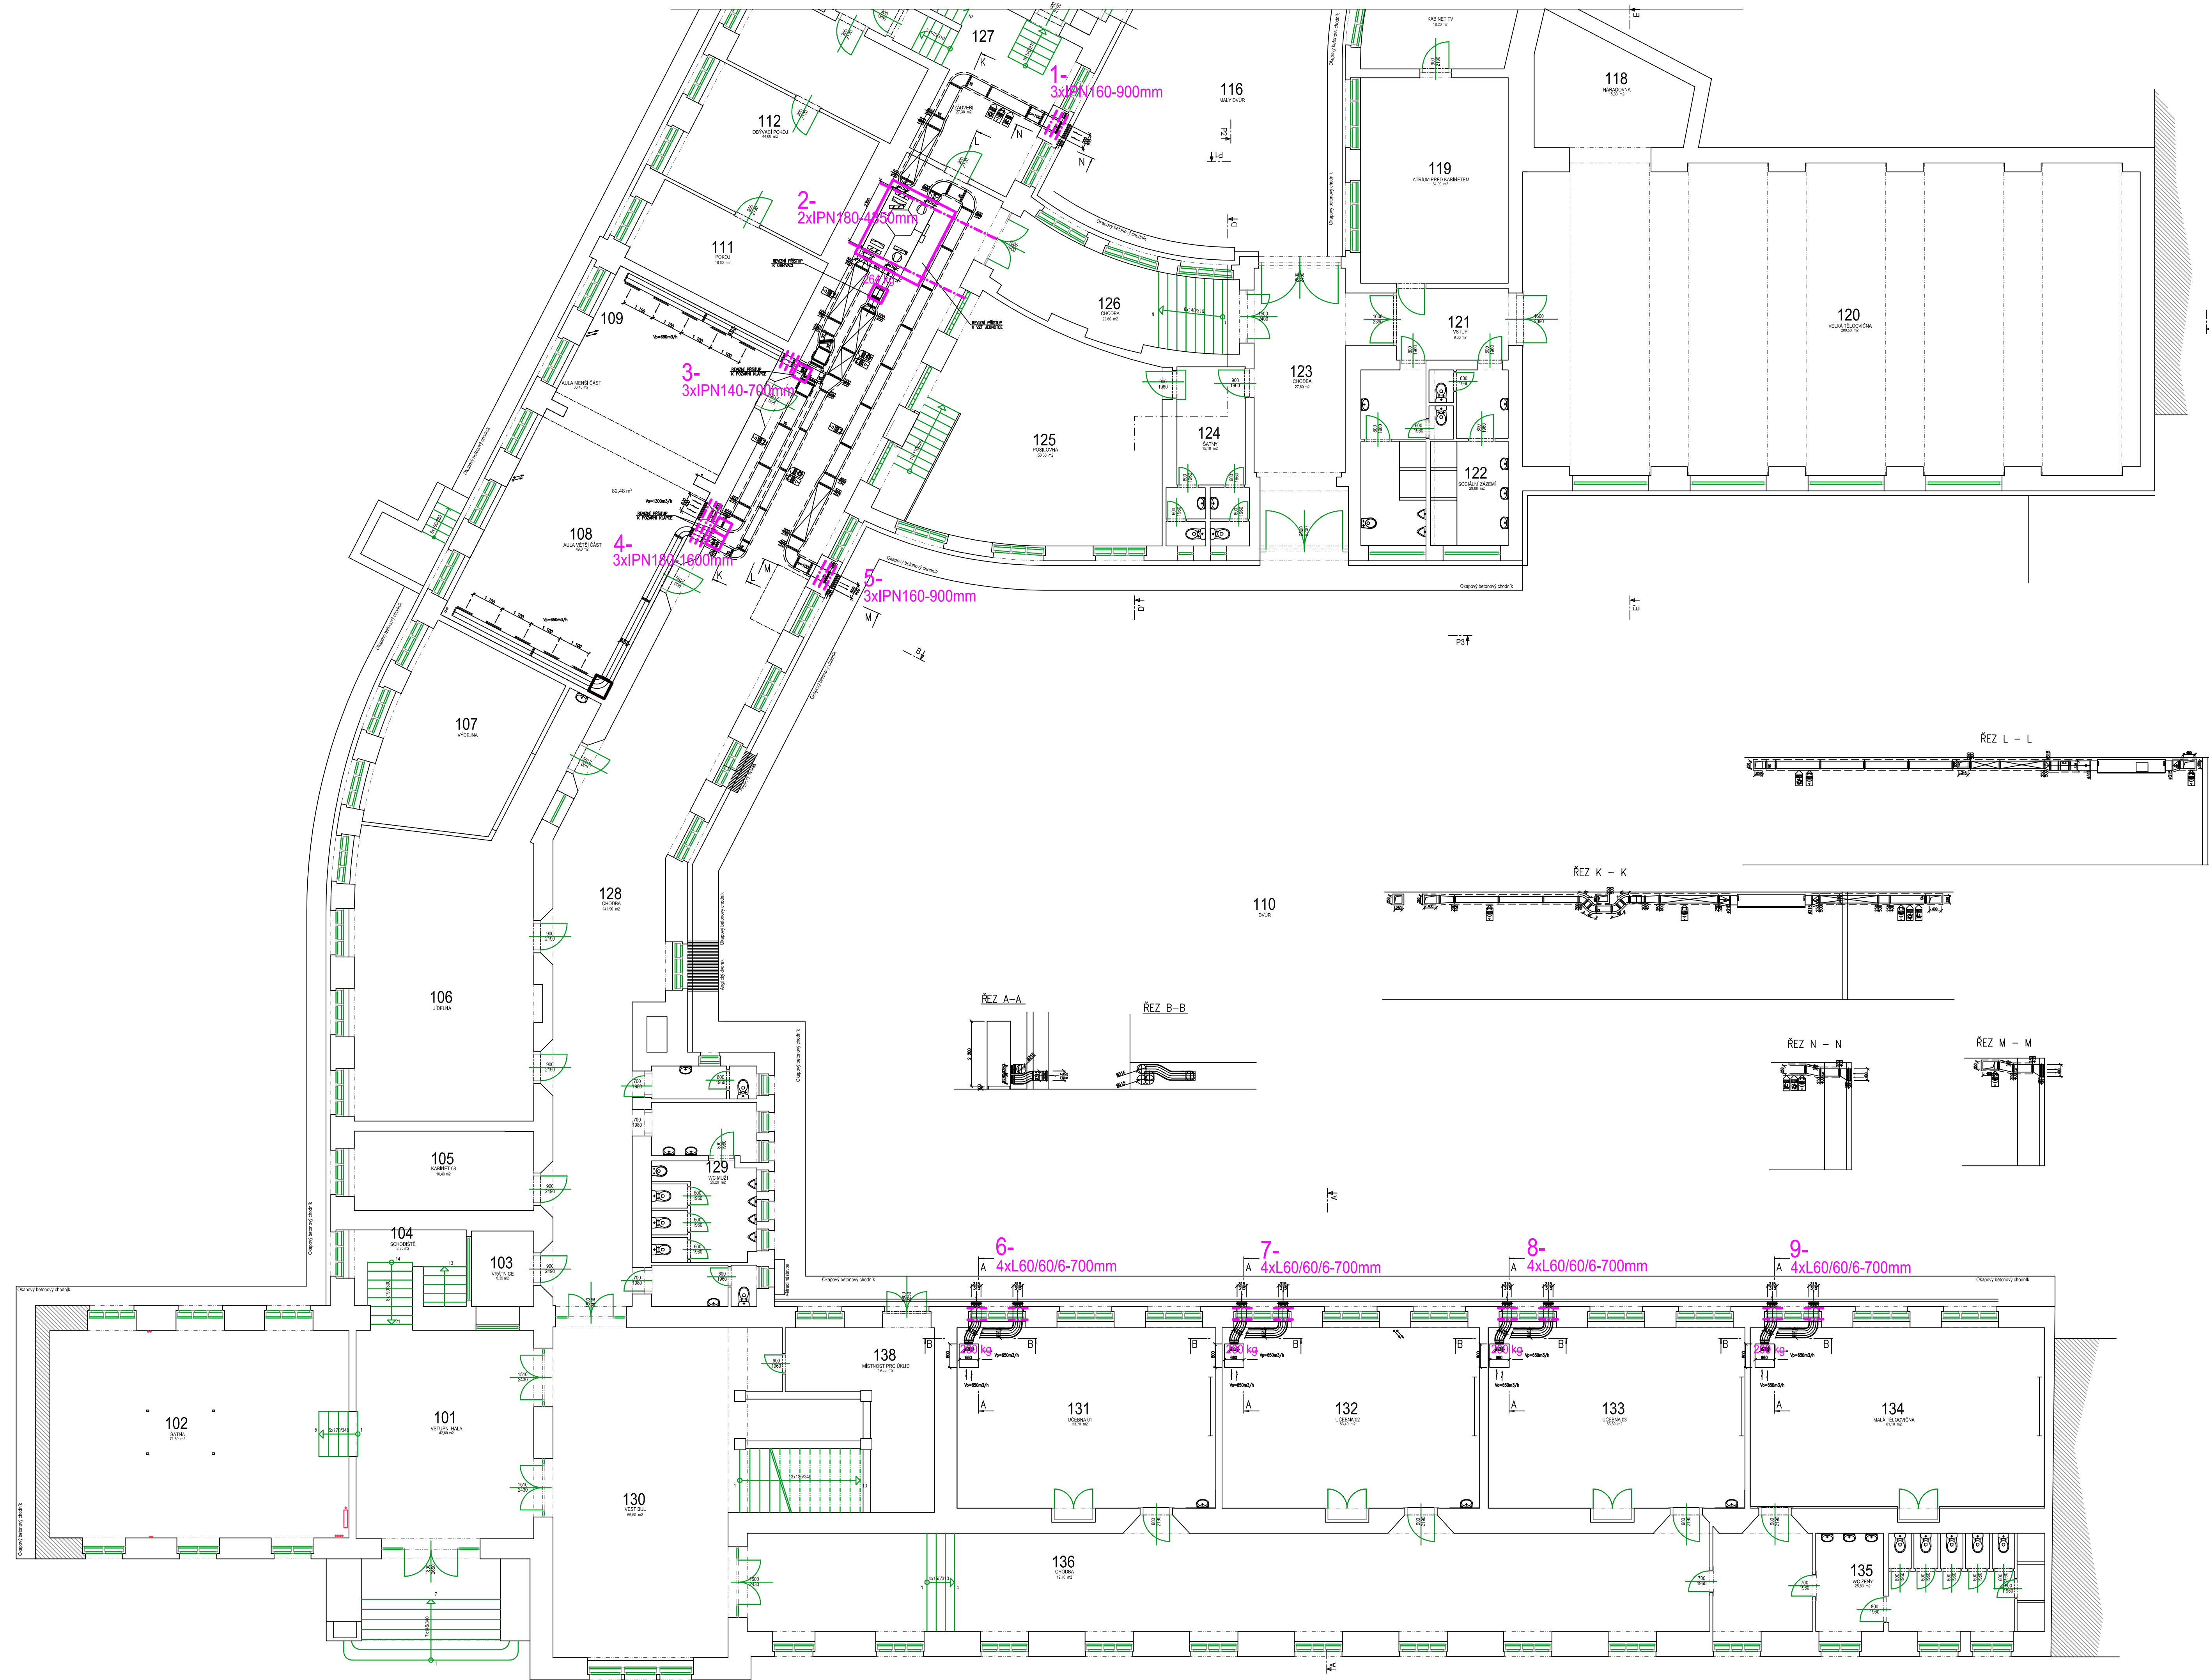

M 1:100

BETON C20/25XC1
VÝZTUŽ R 10505
OČEL S 235
DŘEVO SI

PROJEKT - SERVIS Ing. Stojan STAVEBNÍ PROJEKCE

INVESTOR	Jihomoravský kraj, Zerotinová nám. 3. Brno			KONTROLNÍ	Ing. Sojan Z.
ALSTO STUDIO	Slovanské náměstí 7, Brno	OKRES	Brno - Královo Pole	OP.PROJEKTANT	Ing. Sojan Z.
STAVBA	Realizace energetických úsporných opatření Gymnázium Brno, Slovanské nám. 7, Brno - Etapa č.3			VYPRACOVÁNÍ	Ing. Schwarz M.
DATA				ZAKÁZKOVÉ ČÍSLO	540-11TP
				STUP. DOKUMENTACE	DPS
				DATA - FORMÁT	10 / 2020
OBJEKT	DI.2. - Stavebně konstrukční řešení			NAŘÍZOVÝ VÝKRES	1:100
VÝKRES	Půdorys 1.NP - nové překlady			ČÁST DOKUMENTACE	C.PRŮHOD
				Statická	04.