


POHLED SEVERNÍ- STUDIE DOZP KUNŠTÁT

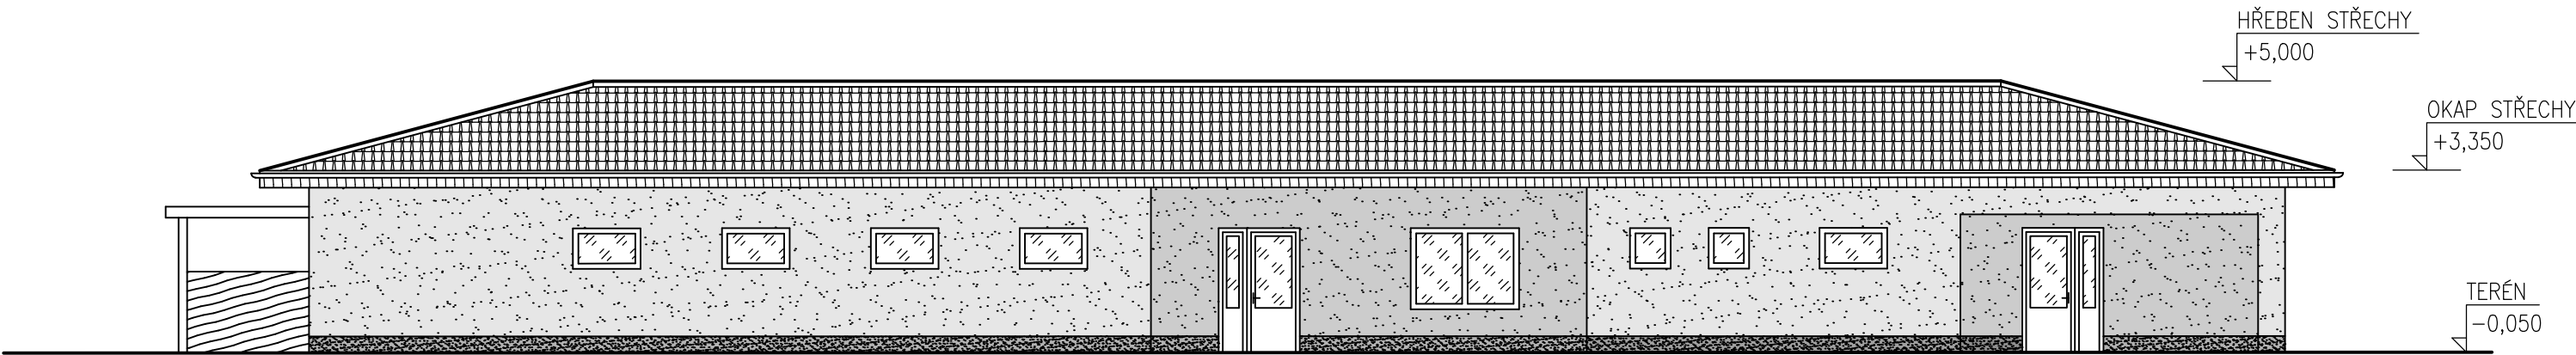

POHLED JIŽNÍ- STUDIE DOZP KUNŠTÁT

