


POVRCH	ACO	
KATASTR	Jedovnice	59.69

KONSTRUKCE KOMUNIKACE

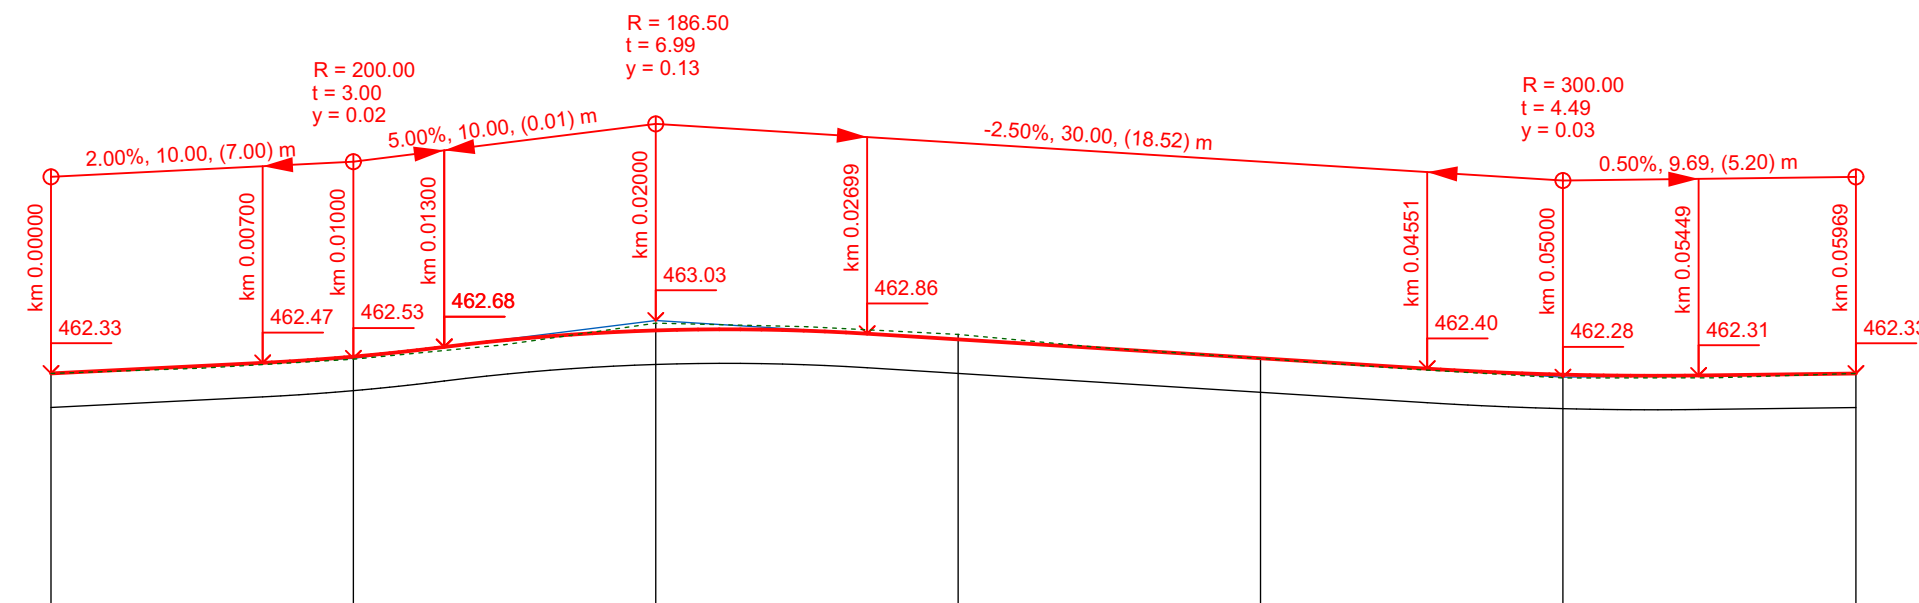


462.33	462.56	462.90	462.78	462.53	462.32	462.33
--------	--------	--------	--------	--------	--------	--------


0.0	10.00	20.00	30.00	40.00	50.00	59.69
-----	-------	-------	-------	-------	-------	-------

0.00	20.00	20.00	40.00	59.69
20.00		20.00	19.69	

P=59.69

ACO
JEDOVNICE

SO 1010
OKRUŽNÍ KŘIŽOVATKA

SO 10-

SO 101

SO 102

II/373 JEDOVNICE, PRŮTAH

1: 500., 1: 100.

KÓTY NIVELETY:


KÓTY TERÉNU:

SROVNÁVACÍ ROVINA:

STANIČENÍ

VZDÁLENOST PŘ. ŘEZŮ:

SMĚROVÉ POMĚRY:

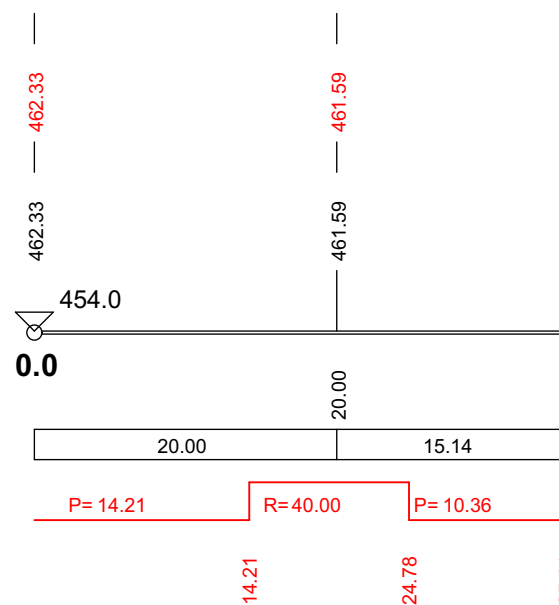

- VÝŠKOVÝ SYSTÉM: B. p. v.

Investor:



Správa a údržba silnic Jihomoravského kraje
příspěvková organizace kraje
Žerotínovo náměstí 449/3, 602 00 Brno

Odpovědný projektant	Vypracoval	Kontroloval	 <div>KAP atelier</div> <div>KAPATELIER s.r.o. Průšlůva 2377/16, 155 00 Praha 5 tel.: +420 241 400 056 website: www.kapatelier.cz</div>	
<div>stavba:</div> <div>II/373 Jedovnice – Křtiny – Březina, mosty 373-014,015,016 a 37445-9</div> <div>část PD: <i>SO 101 OKRUŽNÍ KŘÍŽOVATKA, JEDOVNICE</i></div> <div>obsah: PODÉLNÝ PROFIL</div>			<div>formát</div> <div>číslo zakázky</div> <div>stupeň dokumentace</div> <div>datum</div> <div>měřítko</div> <div>číslo výkresu: SO 101 03</div>	<div>4x A4</div> <div>16169</div> <div>PDPS</div> <div>09 / 2020</div> <div>individuální</div> <div>výtisk číslo:</div>
název dlg.souboru:	datum revize:	číslo revize:		