


KOORDINAČNÍ SITUAČNÍ VÝKRES - část 5
1:1 000

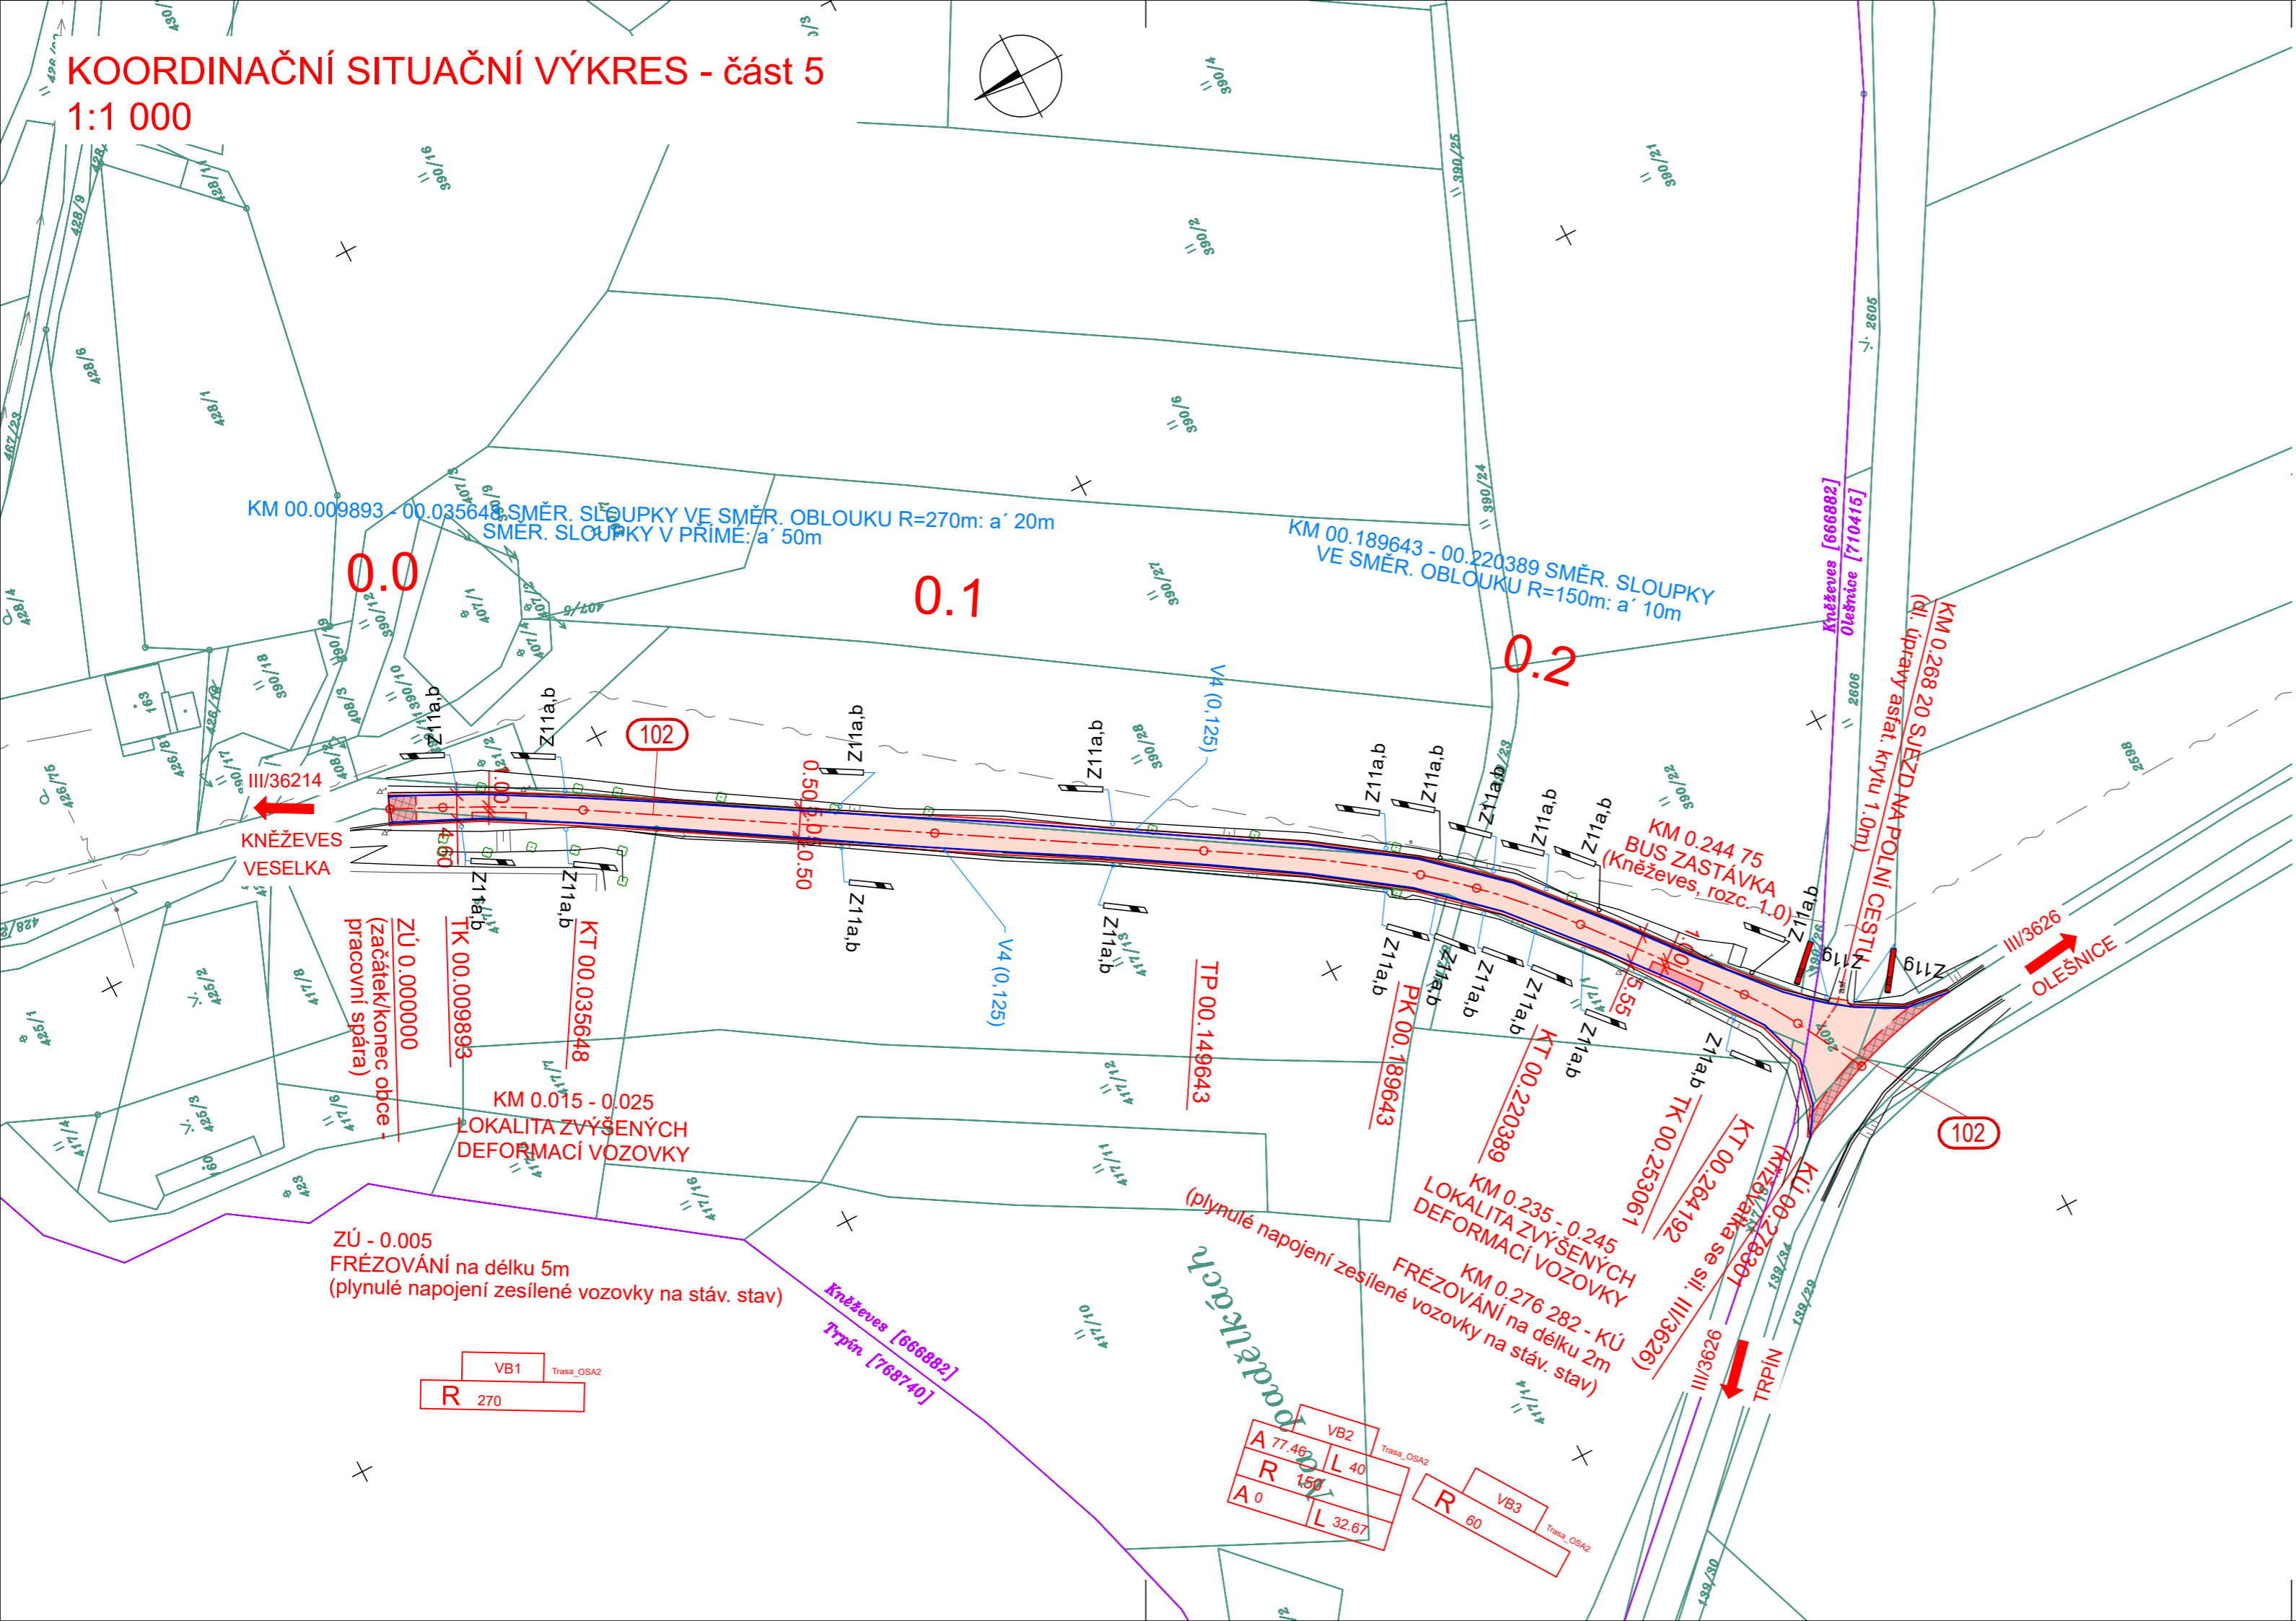

Legenda:

STÁVAJÍCÍ VEDENÍ INŽENÝRSKÝCH SÍTÍ:	
	EL. VEDENÍ VN NADZEMNÍ - E.ON
	EL. VEDENÍ NN NADZEMNÍ - E.ON
	EL. KABELY NN PODZEMNÍ - VAS
	SDĚLOVACÍ KAB. METAL. (podz.) - CETIN
	PLYNOVOD STL - GasNet
	VODOVOD - VAS
	OCHRANÉ PÁSMO VODNÍHO ZDROJE
	HRANICE KATASTRU
	HRANICE PARCEL
	PARCELNÍ ČÍSLO

	ZESÍLENÁ KRYTOVÁ VRSTVA VOZOVKY
	PŘECHODOVÝ ÚSEK: FRÉZOVÁNÍ + PLYNULÉ NAPOJENÍ ZESÍLENÉ VOZOVKY NA STÁVAJÍCÍ STAV
	LOKALITY ZVÝŠENÝCH DEFORMACÍ VOZOVKY
	NEZPEVNĚNÁ KRAJNICE š. 0.5m
	ÚPRAVA KŘÍŽOVATEK A ZPEVNĚNÝCH SJEZDŮ
	ÚPRAVA NEZPEVNĚNÝCH SJEZDŮ

Seznam objektů stavby:

100 Objekty pozemních komunikací
SO 101 Silnice III/36214 (sil. III/36213 - Kněževy)
SO 102 Silnice III/36214 (Kněževy - sil. III/3626)
SO 180 Dopravní opatření

	ČÍSLO STAVEBNÍHO OBJEKTU
	SMĚROVÉ SLOUPKY Z11a,b
	SMĚROVÉ SLOUPKY Z11g
	VODOROVNÉ DOPR. ZNAČENÍ:
	V4 (0,125)

C

Souřadnicový systém S-JTSK
Výškový systém BpV

OBJEDNATEL

Správa a údržba silnic Jihomoravského kraje,
příspěvková organizace kraje, Žerotínovo nám. 449/3, 602 00 Brno

GENERÁLNÍ PROJEKTANT

Linio Plan, s.r.o.
Sochorova 23, 616 00 Brno

HLAVNÍ INŽENÝR PROJEKTU	ING. FRANTIŠEK KOKORSKÝ		ČÍSLO ZAKÁZKY	L-20-093-000
			ATELIER	S1

ZODPOVĚDNÝ PROJEKTANT	ING. FRANTIŠEK KOKORSKÝ		PROJEKTANT SO	
VYPRACOVAL	ING. MARKÉTA STRÍŽOVÁ		Linio Plan, s.r.o. Sochorova 23, 616 00 Brno	
KONTROLOVAL	ING. TOMÁŠ JAKL			
KRAJ	OKRES	MÚ/OÚ		
JIHOMORAVSKÝ	BLANSKO	SULÍKOV, ÚSTUP, KNĚŽEVES		
AKCE			DATUM	03/2021
III/36214 Sulíkov - Ústup - Kněževy			FORMÁT	3 A4
			MĚŘITKO	1:1000
			STUPEŇ	PDPS
ČÁST			ČÍSLO ZAKÁZKY	L-20-093-000
C - SITUAČNÍ VÝKRESY			ČÍS. SOUPRAVY	ČÍS. PŘÍLOHY
				2.5
KOORDINAČNÍ SITUAČNÍ VÝKRES - část 5				