


PŮDORYS NOVÝ STAV 1:100

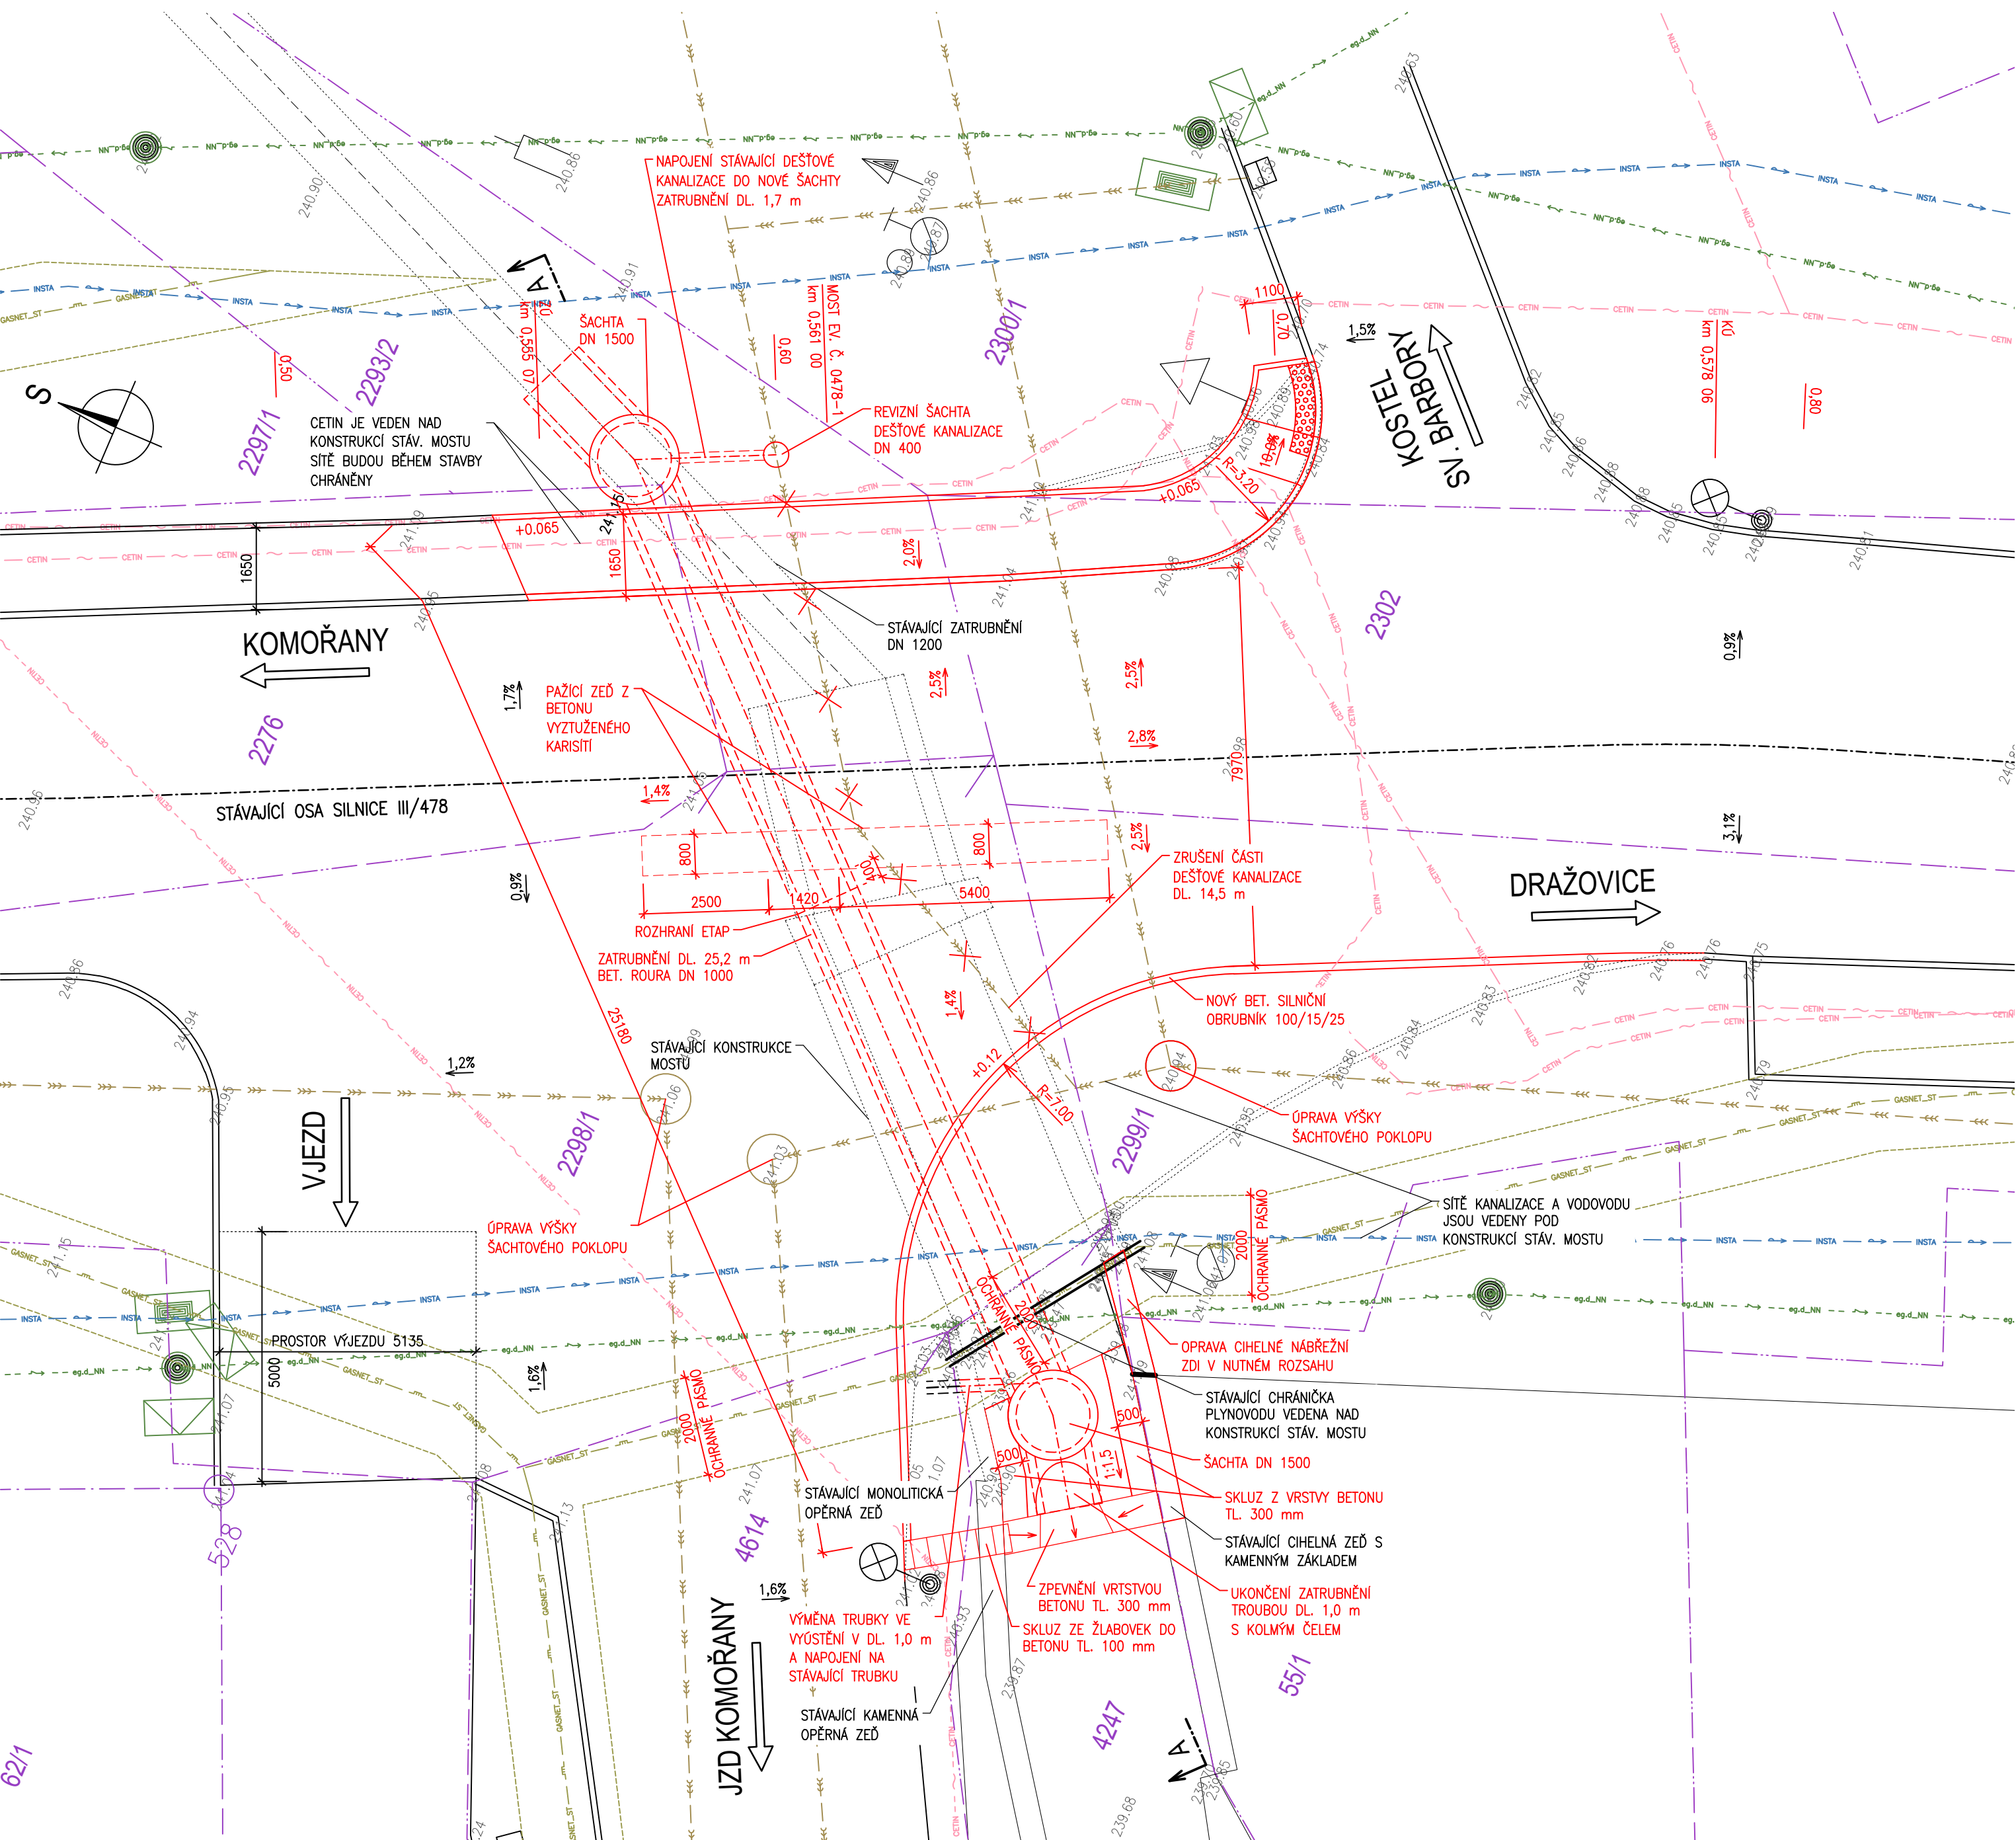

AKCE: III/0478 Komořany, most ev.č. 0478-1

OBJEDNATEL DOKUMENTACE:
Správa a údržba silnic Jihomoravského kraje,
příspěvková organizace
Žerotínovo náměstí 449/3
602 00 Brno




ZHOTOVITEL DOKUMENTACE:
Hlavní inženýr projektu:
Ing. Martin Řehulka



D
SO 101

PDPS

SOŘAD. SYSTÉM: S-JTSK		VÝŠKOVÝ SYSTÉM: Bpv	
VEDOUČÍ PROJEKTANT	Ing. Martin ŘEHULKA	 PROJEKČNÍ KANCELÁŘ PRIS spol. s r. o. OSOVÁ 20, 625 00 BRNO	
ZODPOVĚDNÝ PROJEKTANT	Ing. Radoslav PUČÁLKA		
VYPRACOVAL	Ing. David MEZERA		
KONTROLOVAL	Ing. Jiří ŠRUBAŘ		
KRAJ: JIHOMORAVSKÝ	K.Ú. KOMOŘANY NA MORAVĚ	DATUM	03/2022
NÁZEV STAVBY		FORMÁT	6 A4
III/0478 Komořany, most ev. č. 0478-1 SO 101 - Zatrubnění mostu 0478-1		MĚŘITKO	1:100
		ÚČEL	PDPS
NÁZEV PŘÍLOHY		ČÍS. ZAKÁZKY	21023
		ARCHIVNÍ ČÍS.	101_03_PUD-N
PŮDORYS NOVÝ STAV		ČÍS. SOUPRAVY	ČÍS. VÝKRESU
			3