



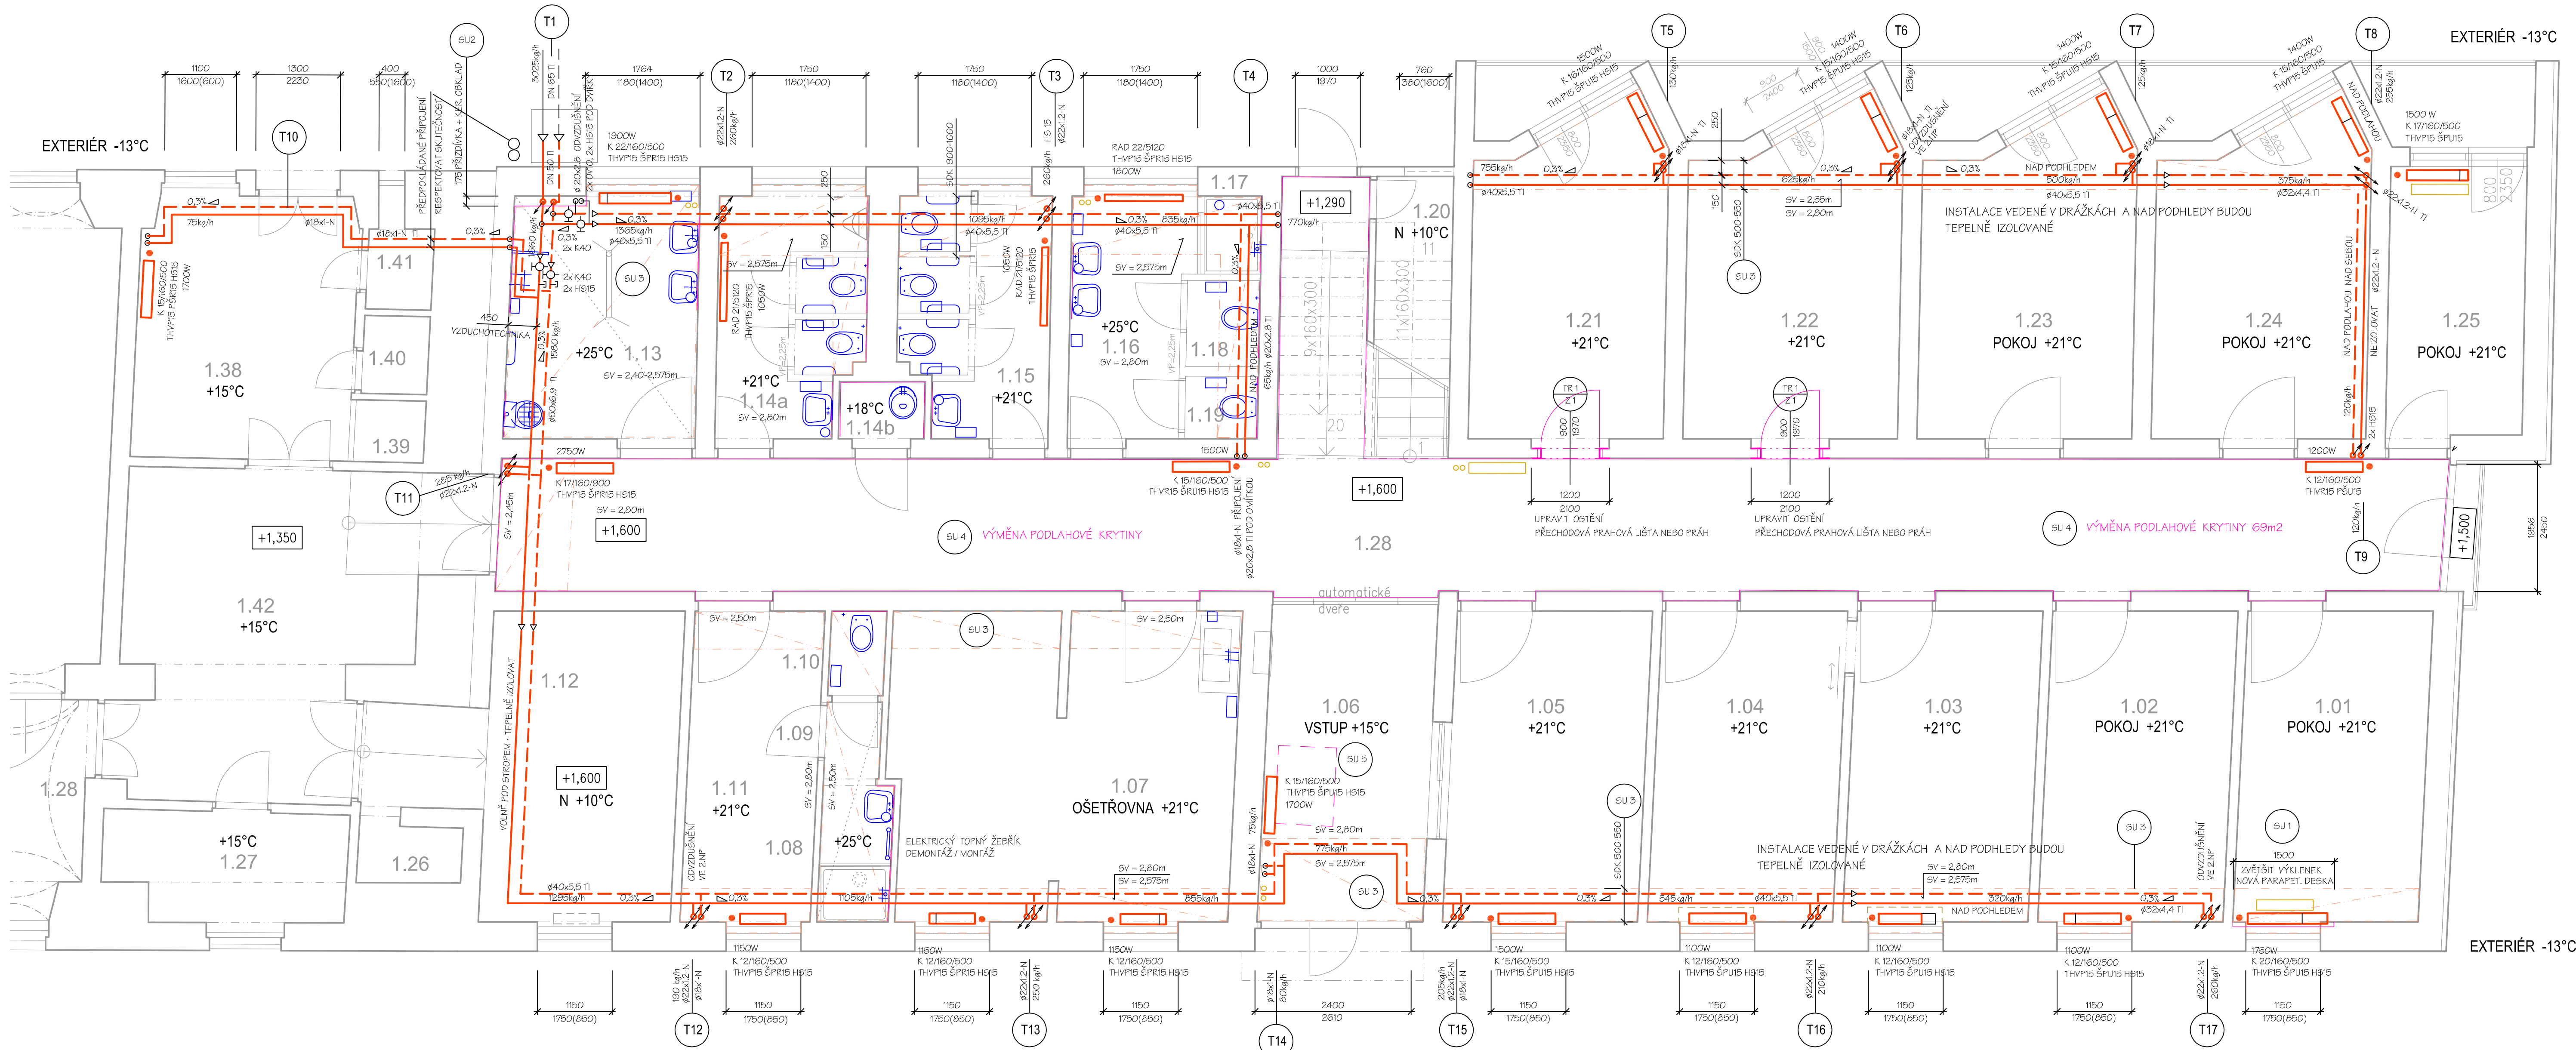

VZDUCHOTECHNIKA
PRO UMYVÁRNU V 1.NP

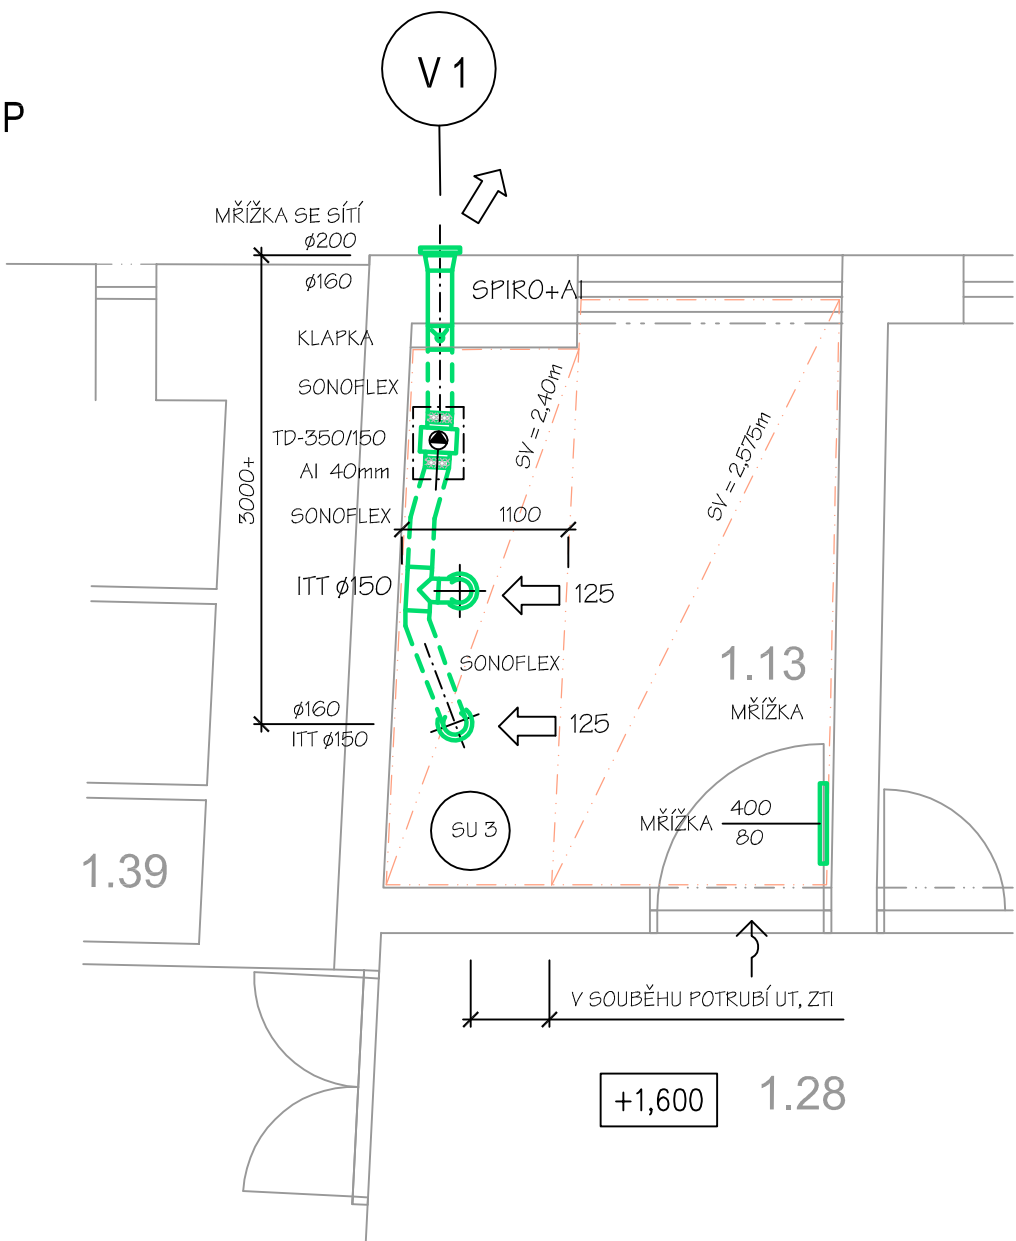


LEGENDA - VZDUCHOTECHNIKA

- 1250 NUCENÝ PROUD VZDUCHU (m³/h)
PŘIROZENÉ PROUDĚNÍ VZDUCHU
AKUSTICKÁ IZOLACE
DISTRIBUCE, TALÍŘOVÝ VENTIL
MŘÍŽKA, VÝSTUK NA STĚNĚ

LEGENDA HLAVNÍCH ZNAČEK

- TOPNÁ VODA - PŘÍVOD max. 90°C
TOPNÁ VODA - VRÁT max. 70°C
PITNÁ STUJENÁ VODA 10-15°C
TEPLÁ (UŽITKOVÁ) VODA 50-60°C
CIRKULACE TV - CTV 45-55°C
KANALIZACE - SPLAŠKOVÁ
KANALIZACE - DEŠŤOVÁ
VZDUCHOTECHNIKA, PEVNÉ POTRUBÍ
VZT, OHEBNÉ POTRUBÍ
DEMONTOVANÉ POTRUBÍ A PRVKY
MÍSTO PŘIPOJENÍ PRO TECHNICKÉ ZAŘÍZENÍ
NÁSTĚNKA / ROZTEČ (VÝŠKA NAD PODLAHOU mm)
VÝPUSTKA (VÝŠKA STŘEDU NAD PODLAHOU mm)
VÝŠKOVÁ ZMĚNA TRASY (NEPROCHÁZÍ DO JINÉHO PODLAŽÍ)
STOUPACÍ POTRUBÍ (PROCHÁZÍ DO VÝŠŠÍHO PODLAŽÍ)
STOUPACÍ POTRUBÍ PROBÍHÁ PODLAŽÍM
VÝŠKA INSTALACE NAD PODLAHOU /mm/
SVĚTLOST ZÁVITOVÉHO POTRUBÍ - OCEL (DN/ID)
PLASTOVÉ MATERIÁLY PRO UT, VODU A PLYN (DN/OD)
POTRUBÍ TENKOSTĚNNÉ - NEREZ, SPOJE LISOVANÉ
STAVEBNÍ ÚPRAVY, OBKLADY, OBEZDÍVKY, PODLAHY
SÁDKOKARTONOVÝ PODHLED

KONSTRUKCE PODHLEDU 1:25

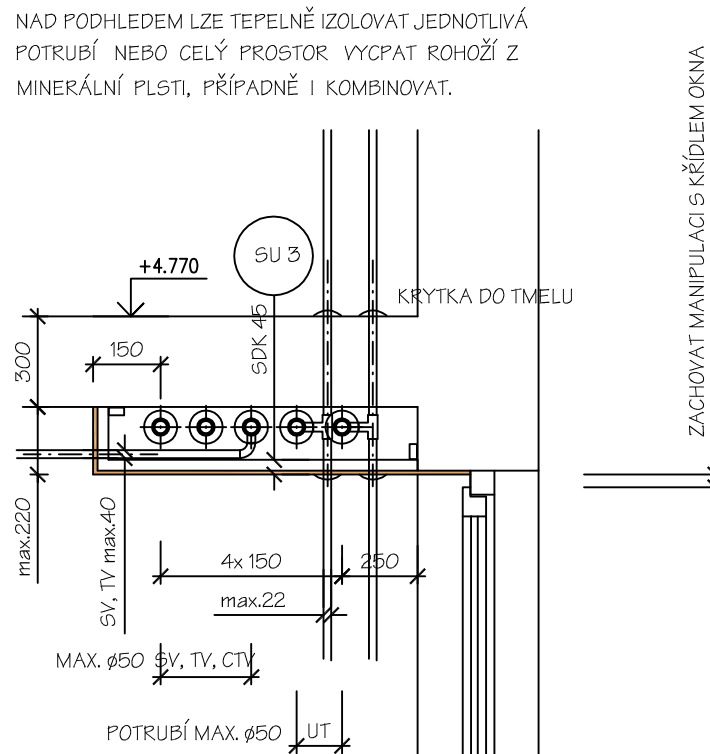

V NĚKTERÝCH ČÁSTECH BUDOVY LZE PODHLED PODLE POTŘEBY
SNÍŽIT A VYUŽÍT PRO MONTÁŽ např. ARMATUR

LEGENDA MÉDIÍ

- VYTÁPĚNÍ - VODA 80/60°C, 200-300 kPa
TV 50-60°C, PŘETLAK 0,6 MPa
PITNÁ VODA 10-15°C, PŘETLAK max 0,5-0,55 MPa
ODPADNÍ VODA SPLAŠKOVÁ (MĚSTSKÁ)
OSTATNÍ VODA SRAŽKOVÁ
EXTERIER ZIMNÍ T_e = -13°C, NECHRÁNĚNÁ


LEGENDA MÍSTNOSTÍ

Č.M.	NÁZEV MÍSTNOSTI	1.15	WC ŽENY
1.01	KANCELÁŘ	1.16	WC ZAMĚSTNANCI
1.02	POKOJ Č.107	1.17	WC ZAMĚSTNANCI
1.03	KANCELÁŘ ŘEDITELE	1.18	WC ZAMĚSTNANCI
1.04	ZASEDACÍ MÍSTNOST	1.19	SPRCHA
1.05	VRÁTNICE	1.20	SCHODIŠTĚ
1.06	ZADVEŘÍ	1.21	KANCELÁŘ
1.07	OŠETŘOVNA	1.22	KANCELÁŘ
1.08	SPRCHA	1.23	POKOJ Č.103
1.09	UMÝVARNA	1.24	POKOJ Č.104
1.10	WC	1.25	POKOJ Č.105
1.11	IZOLACE	1.26	SKLAD
1.12	SKLAD	1.27	SKLAD PRÁDLA
1.13	KOUPELNA	1.28	CHODBA
1.14a	WC MUŽI	1.29	CHODBA
1.14b	OKLID	1.38	ZADVEŘÍ
		1.39-41	SKLAD
		1.42	PŘEDSÍŇ


HLAVNÍ STAVEBNÍ ÚPRAVY - PŘEHLED

- TR.1 DVEŘNÍ KŘÍDLO LEVÉ PLNÉ VČETNĚ KOVÁNÍ A KLUKY, ZÁMEK FAP
Z.1 ZÁRUBENĚ OCELOVÁ Ø900/1970mm LEVÁ DO ZDIVA TL.100mm
SU.1 ZVĚTŠENÍ NIKY PARAPETNÍHO ZDIVA, VÝMĚNA PARAPETNÍ DESKY DL.1600mm
SU.2 PŘÍZDÍKA Z POROBETONOVÝCH PŘÍČKOVEK TL.50-75mm, KERAM. OBKLAD
SU.3 PODHLED Z 5DK.12,5mm DO VLIKA NA TYPOVOU KONSTRUKCI
SU.4 VÝMĚNA POVLAKOVÉ KRYTINY
SU.5 ZÁSTYB ŠACHTY A ÚPRAVA PODLAHY

OSTATNÍ PODLE TECHNICKÉ ZPRÁVY A SPECIFIKACE PRACÍ

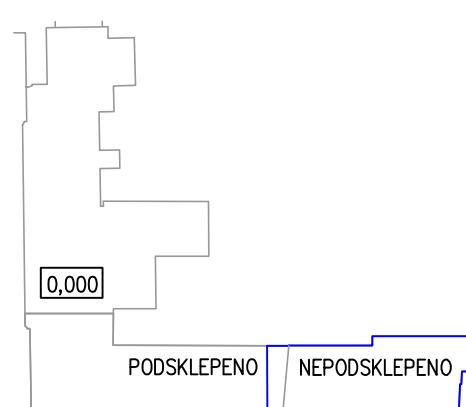

SOUBOR OBJEKTŮ

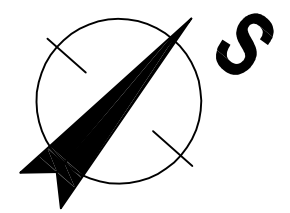

0,000 = 170,150 mm relativní

KÓTOVÁNO V mm

PROJEKT	ING. JAVORA STANISLAV	Radařov 330
MÍSTO	DPŠ STRÁŽNICE, PŘELÁTA HORNÉHO ŠTIS, STRÁŽNICE	696 07 Radařov
STAVEBNÍK		tel. 606277481
STAVBA	OPRAVA VODY A KANALIZACE, OPRAVA VYTÁPĚNÍ	info@javor.cz
		FORMÁT 830x610
		DATUM BŘEZEN 2022
	D.1 OPRAVA VYTÁPĚNÍ	STUPEŇ DPŠ
		ZAKÁZKA 2206DPŠT
OBSAH	PŮDORYS 1.NP	MĚŘÍTKO VÝKRES ČÍSLO
		1:50 104