

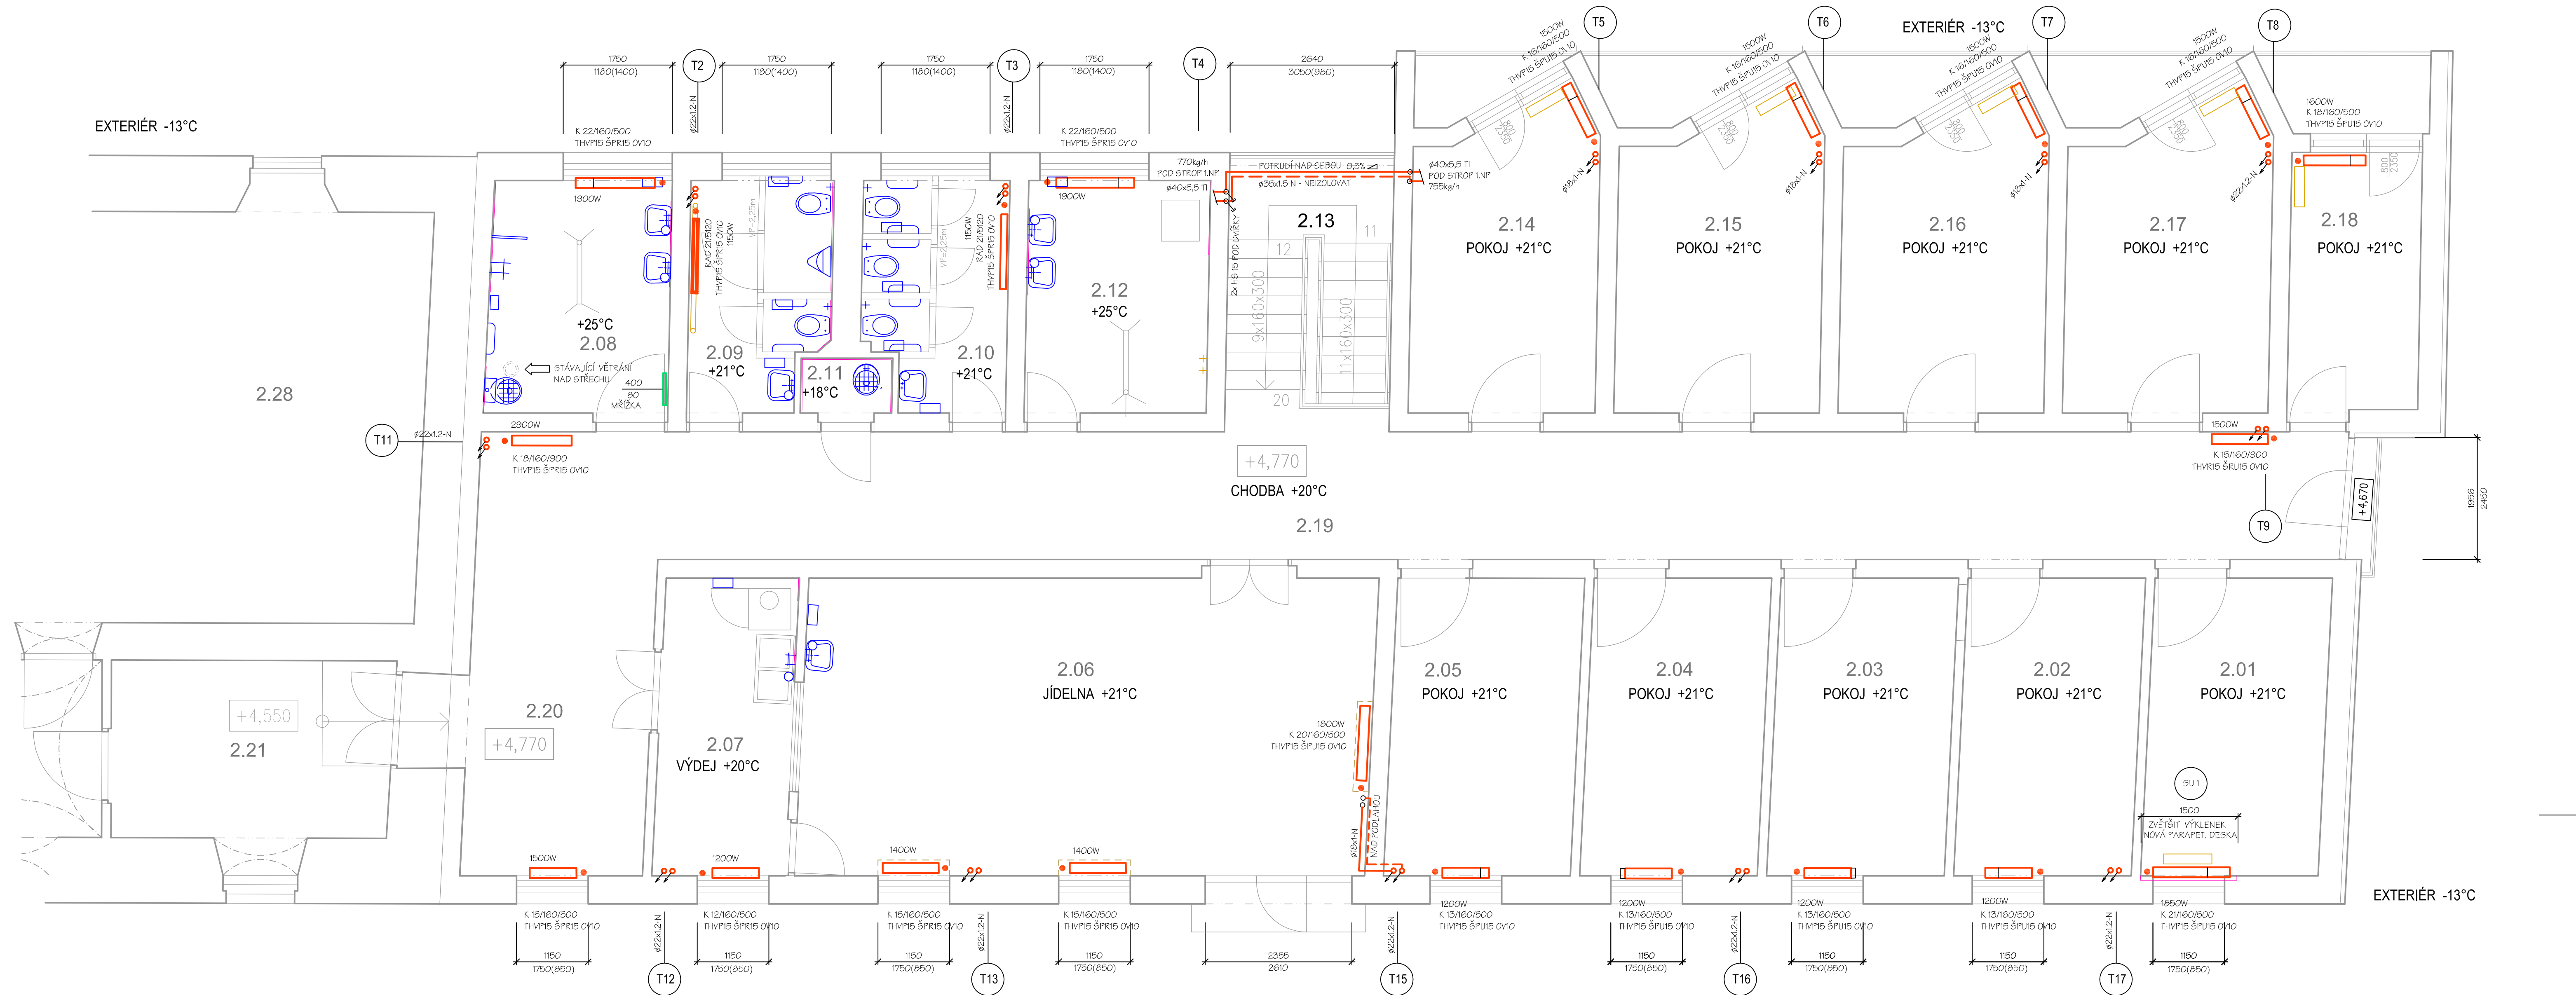


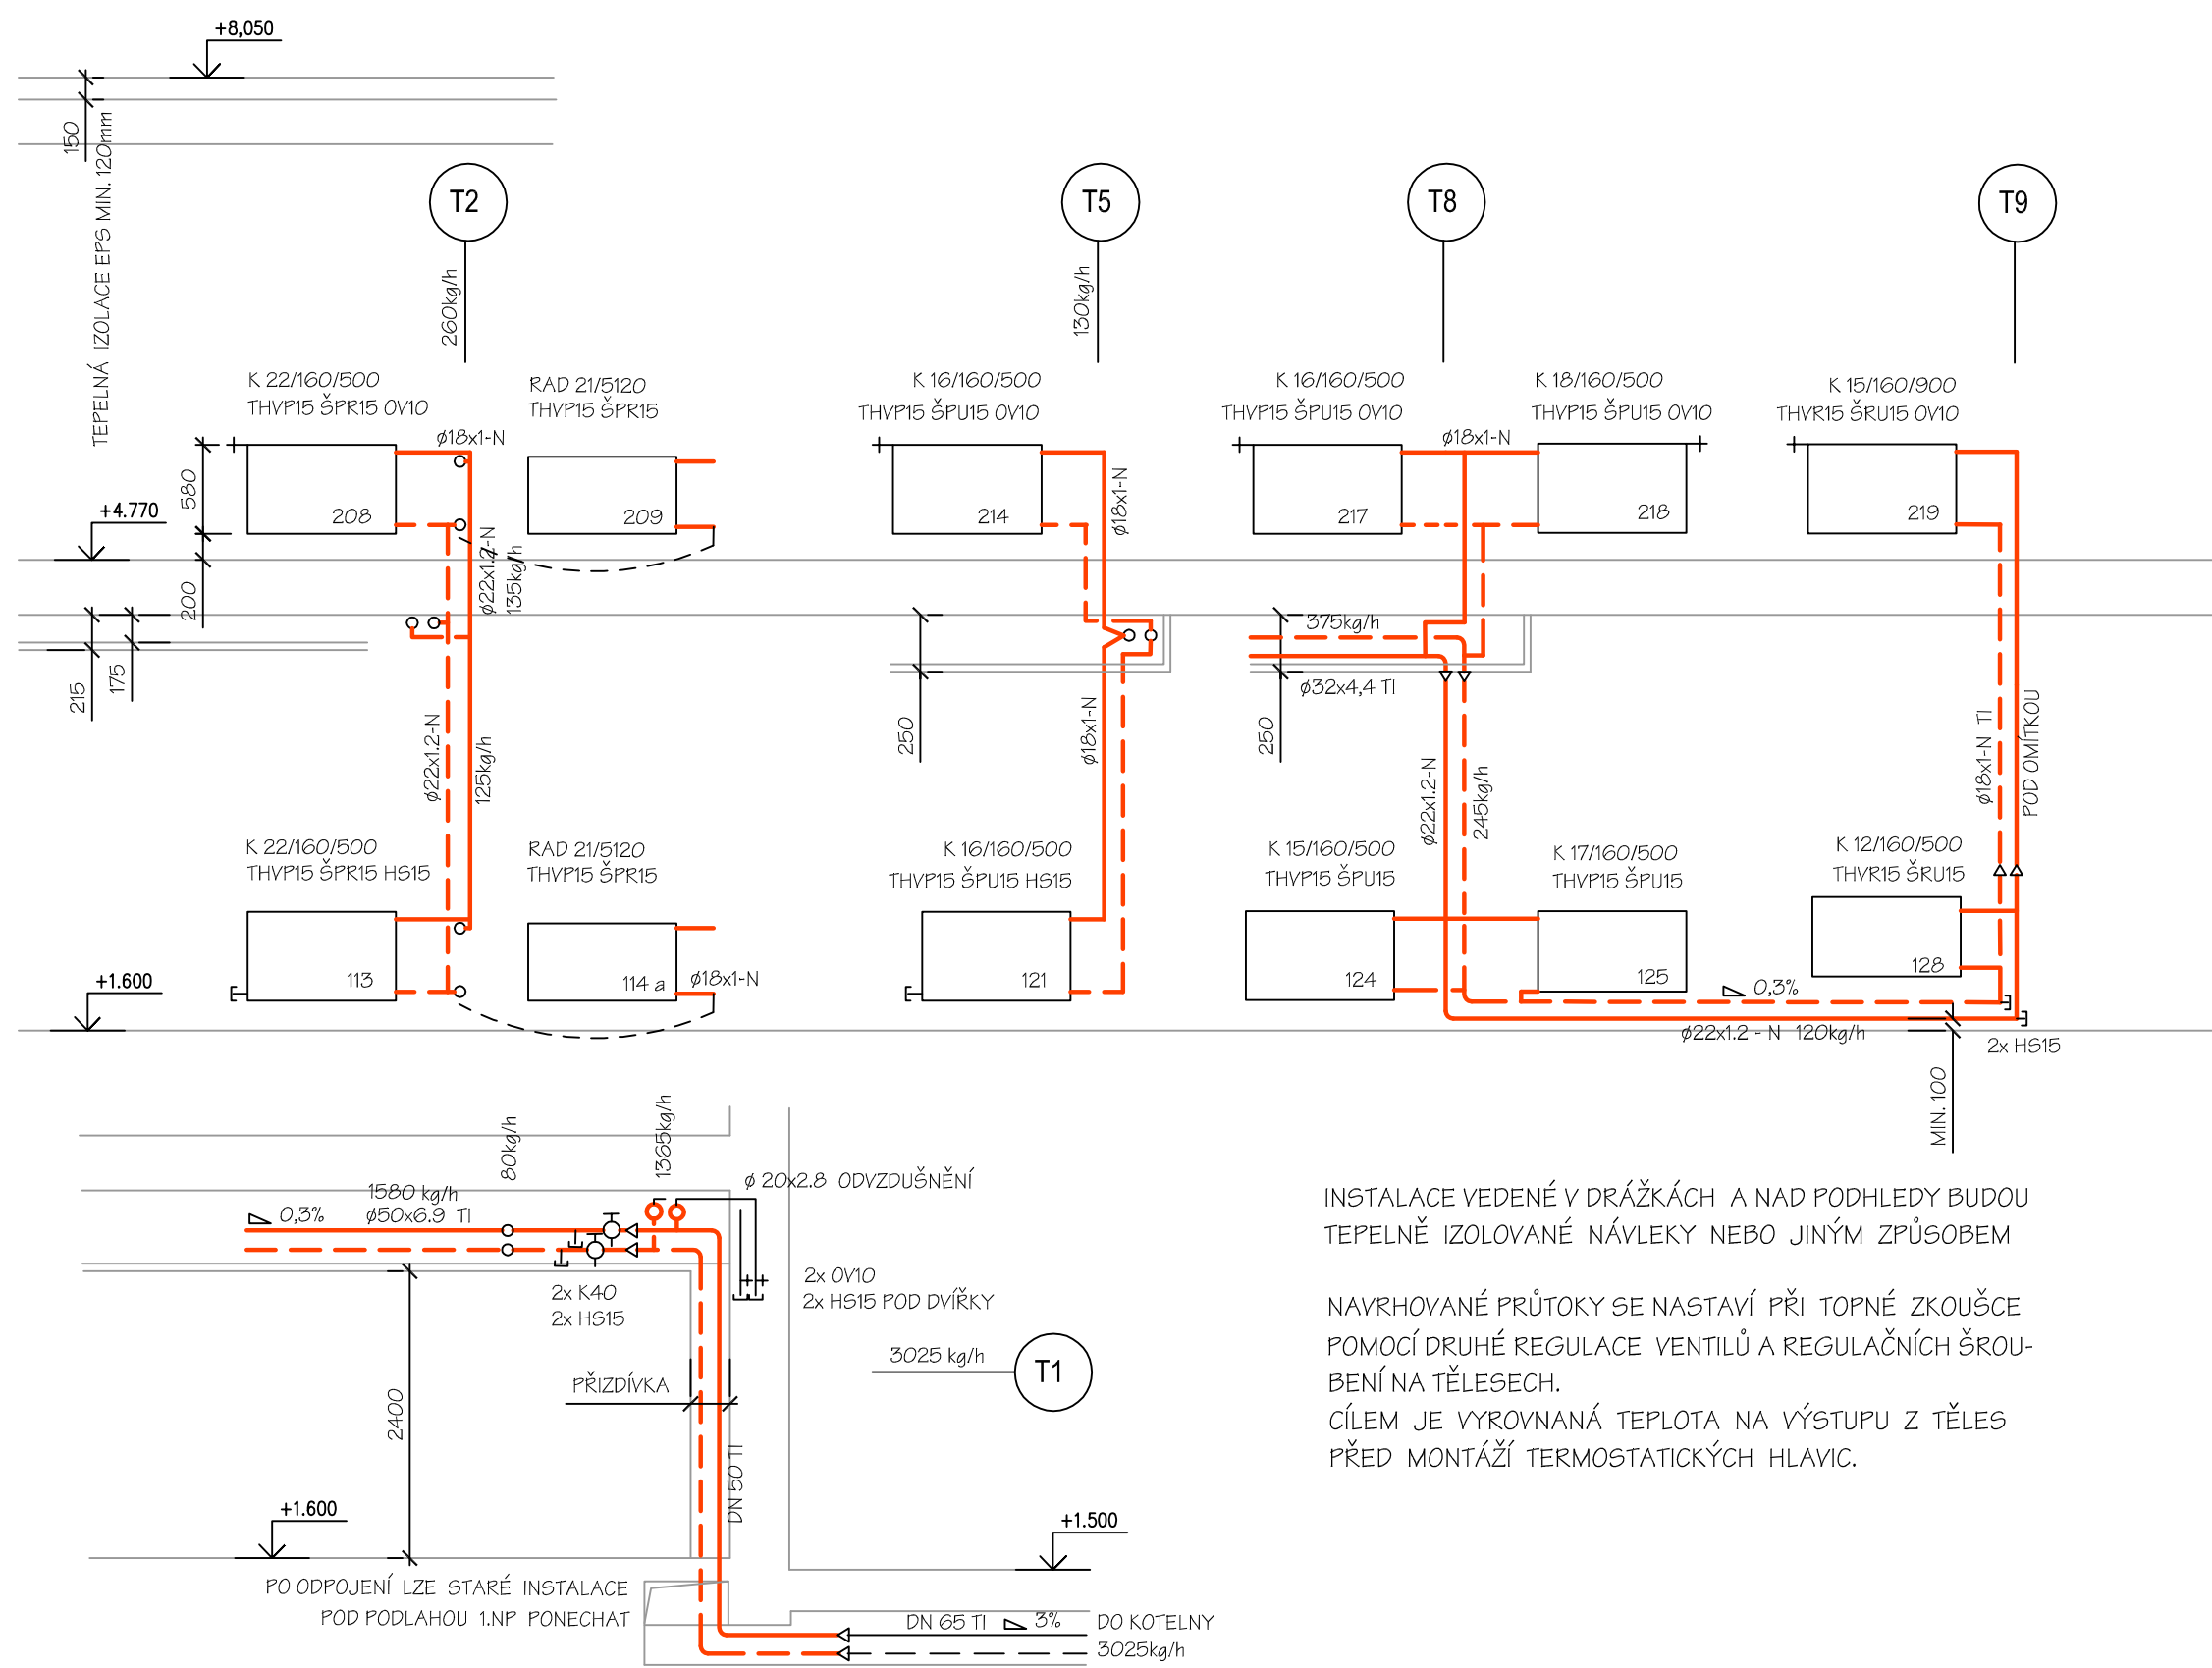

POTRUBÍ NA MEZIPODESTĚ

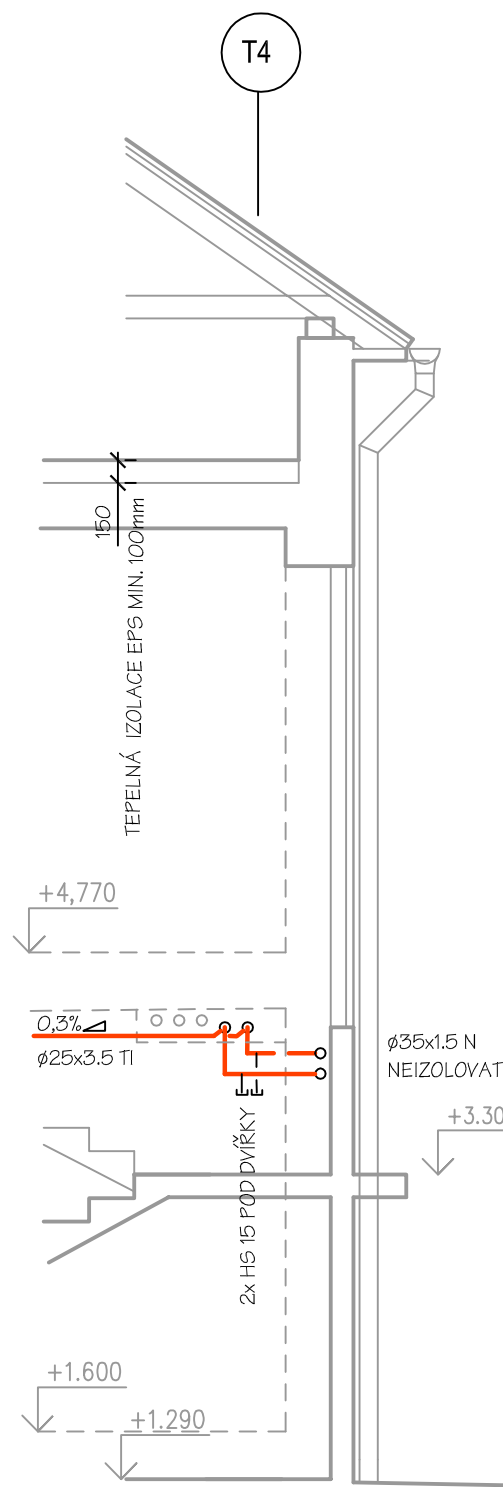

INSTALACE VEDENÉ V DRÁŽKÁCH A NAD PODHLADY BUDOU TEPELNĚ IZOLOVANÉ NÁVLEKY NEBO JINÝM ZPŮSOBEM

NAVROVANÉ PRŮTOKY SE NASTAVÍ PŘI TOPNÉ ZKOUŠCE POMOCÍ DRUHÉ REGULACE VENTILŮ A REGULAČNÍCH ŠROUBENÍ NA TĚLESECH.


CÍLEM JE VYROVNANÁ TEPLOTA NA VÝSTUPU Z TĚLES PŘED MONTÁŽÍ TERMOSTATICKÝCH HLAVIC.

LEGENDA HLAVNÍCH ZNAČEK - VYTÁPĚNÍ


- TOPNÁ VODA - PŘÍVOD 80°C
- TOPNÁ VODA - VRAT 60°C
- MÍSTO PŘIPOJENÍ TĚLESA NEBO JINÉHO ZAŘÍZENÍ
- PROBÍHAJÍCÍ STOUPAČÍ POTRUBÍ (DO JINÉHO PODLAŽÍ)
- VÝŠKOVÁ ZMĚNA TRASY (NEPROCHÁZÍ JINÝM PODLAŽÍM)
- VÝŠKA INSTALACE NAD PODLAHOU /mm/
- SVĚTLOST POTRUBÍ - ZÁVITOVÁ OCEĽ
- VNĚJŠÍ PRŮMĚR/TL. STĚNY - PLAST (PPR)
- VNĚJŠÍ PRŮMĚR/TL. STĚNY - NEREZ
- ŠROUBENÍ PŘÍMÉ, ROHOVÉ
- VENTIL RADIÁTOROVÝ PŘÍMÝ, ROHOVÝ
- ŠROUBENÍ PŘÍMÉ S REGULACÍ NEBO ROHOVÉ
- ŠROUBENÍ PŘÍMÉ NEBO ROHOVÉ UZAVÍRATELNÉ
- HADICOVÁ SPOJKA (VYPOUŠTĚCÍ KOHOUT)
- TERMOSTATICKÁ HLAVICE
- RUČNÍ HLAVICE
- ODVZDUŠNĚNÍ, POKUD NENÍ SOUČÁSTÍ TĚLESA
- PŮVODNÍ TĚLESO (DEMONTÁŽ, NÁTĚR, MONTÁŽ NA MÍSTO)
- VČETNĚ TĚLES JINDE DEMONTOVANÝCH
- NOVÉ TĚLESO
- BEZ NÁHRADY DEMONTOVANÉ TĚLESO
- STÁVAJÍCÍ KALOR - POČET ČLÁNKŮ / ROZMĚR 8/v
- ÚPRAVA ČLÁNKOVÉHO TĚLESA PRODLOUŽENÍM
- ÚPRAVA ČLÁNKOVÉHO TĚLESA ZKRÁCENÍM
- NAVROVANÝ PRŮTOK, NEZAHŔNUJE
- TEPELNÉ ZTRÁTY ROZVODNÉHO POTRUBÍ
- VÝKON TĚLESA PŘI VÝPOČTOVÉM STAVU

LEGENDA MÍSTNOSTÍ

Č.M	NÁZEV MÍSTNOSTI
2.01	POKOJ Č.206
2.02	POKOJ Č.207
2.03	POKOJ Č.208
2.04	POKOJ Č.209
2.05	POKOJ Č.210
2.06	JÍDELNA
2.07	KUCHYNKA DS
2.08	KOUPELNA
2.09	WC MUŽI
2.10	WC ŽENY
2.11	OKLUD
2.12	KOUPELNA (REZERVA)
2.13	SCHODIŠTĚ
2.14	POKOJ Č.201
2.15	POKOJ Č.202
2.16	POKOJ Č.203
2.17	POKOJ Č.204
2.18	POKOJ Č.205
2.19	CHODBA
2.20	CHODBA

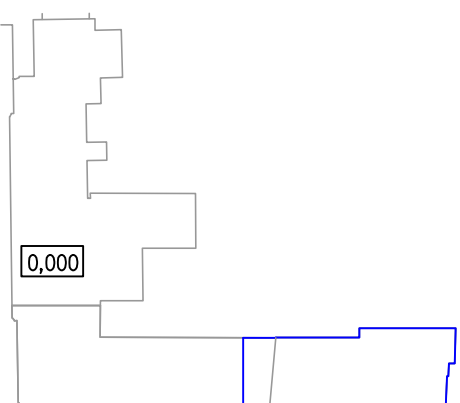

SOUBOR OBJEKTŮ

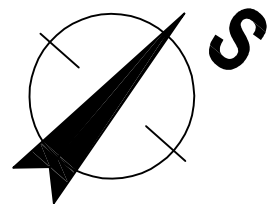

0,000 = 170,150 mm relativní

KÓTOVÁNO V mm

PROJEKT	ING. JAVORA STANISLAV			Radařov 330	
MÍSTO	DPŠ STRÁŽNICE, PŘELÁTA HORNÉHO ŠTĚS, STRÁŽNICE			696 07 Radařov	
STAVEBNÍK				tel. 606277481 info@javor.cz	
STAVBA	OPRAVA VODY A KANALIZACE, OPRAVA VYTÁPĚNÍ			FORMÁT	830x610
OBSAH	D.1 OPRAVA VYTÁPĚNÍ			DATUM	BŘEZEN 2022
				STUPEŇ	DPŠ
				ZAKÁZKA	2206DPŠT
				MĚŘÍTKO	VÝKRES ČÍSLO
					1:50