

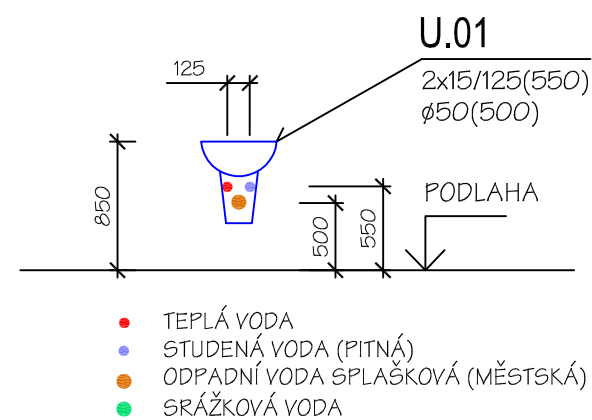


	MÍSTO PŘIPOJENÍ MÉDIA
	PROBÍHÁJÍCÍ POTRUBÍ - STUFAČKA
	POTRUBÍ STOUPÁ DO HORNÍHO PODLAŽÍ
	PITNÁ STUDENÁ VODA SV 10-15°C
	TEPLÁ (UŽITKOVÁ) VODA TV 50-60°C
	CIRKULACE TV, CTV = TV-5°C
	NEPITNÁ VODA (NAPŘ. DEŠŤOVÁ)
	KANALIZACE - SPLAŠKOVÁ / JEDNOTNÁ
DNO (+900)	VÝŠKA INSTALACE NAD PODLAHOU /mm/
DN 32	SVĚTLOST POTRUBÍ - OCEL (DN/ID)
dn Ø 32x4,4 - PE	PLAST PRO VODU, VNĚJŠÍ PRŮMĚR x STĚNA (DN/OD)
Ø125	KANALIZACE V BUDOVĚ HT-SYSTÉM (DN/OD)
Ø125x3 - PVCKG 4	KANALIZACE VE VÝKOPU PVC-KG SN4, 8, 10, 12 (DN/OD)
TI	TEPELNÁ IZOLACE TV+CTV, TL = DN (PLATÍ DO DN40)
	POTRUBÍ SV IZOLOVAT PŘIBLIŽNĚ TL = DN/2
TI	PRO KANALIZAČNÍ POTRUBÍ TL = 20-30mm
AI	AKUSTICKÁ IZOLACE NÁVLEKEM TL 5-6mm
PPS	JINÝ NÁTĚR
	ZMĚNA TYPU POTRUBÍ

KLÍČ K POPISU

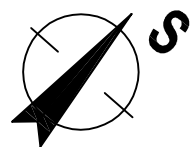


PŮVODNÍ ZAŘIZOVACÍ PŘEDMĚTY BUDOU
DEMONTOVÁNY A NAHRAZENY NOVÝMI

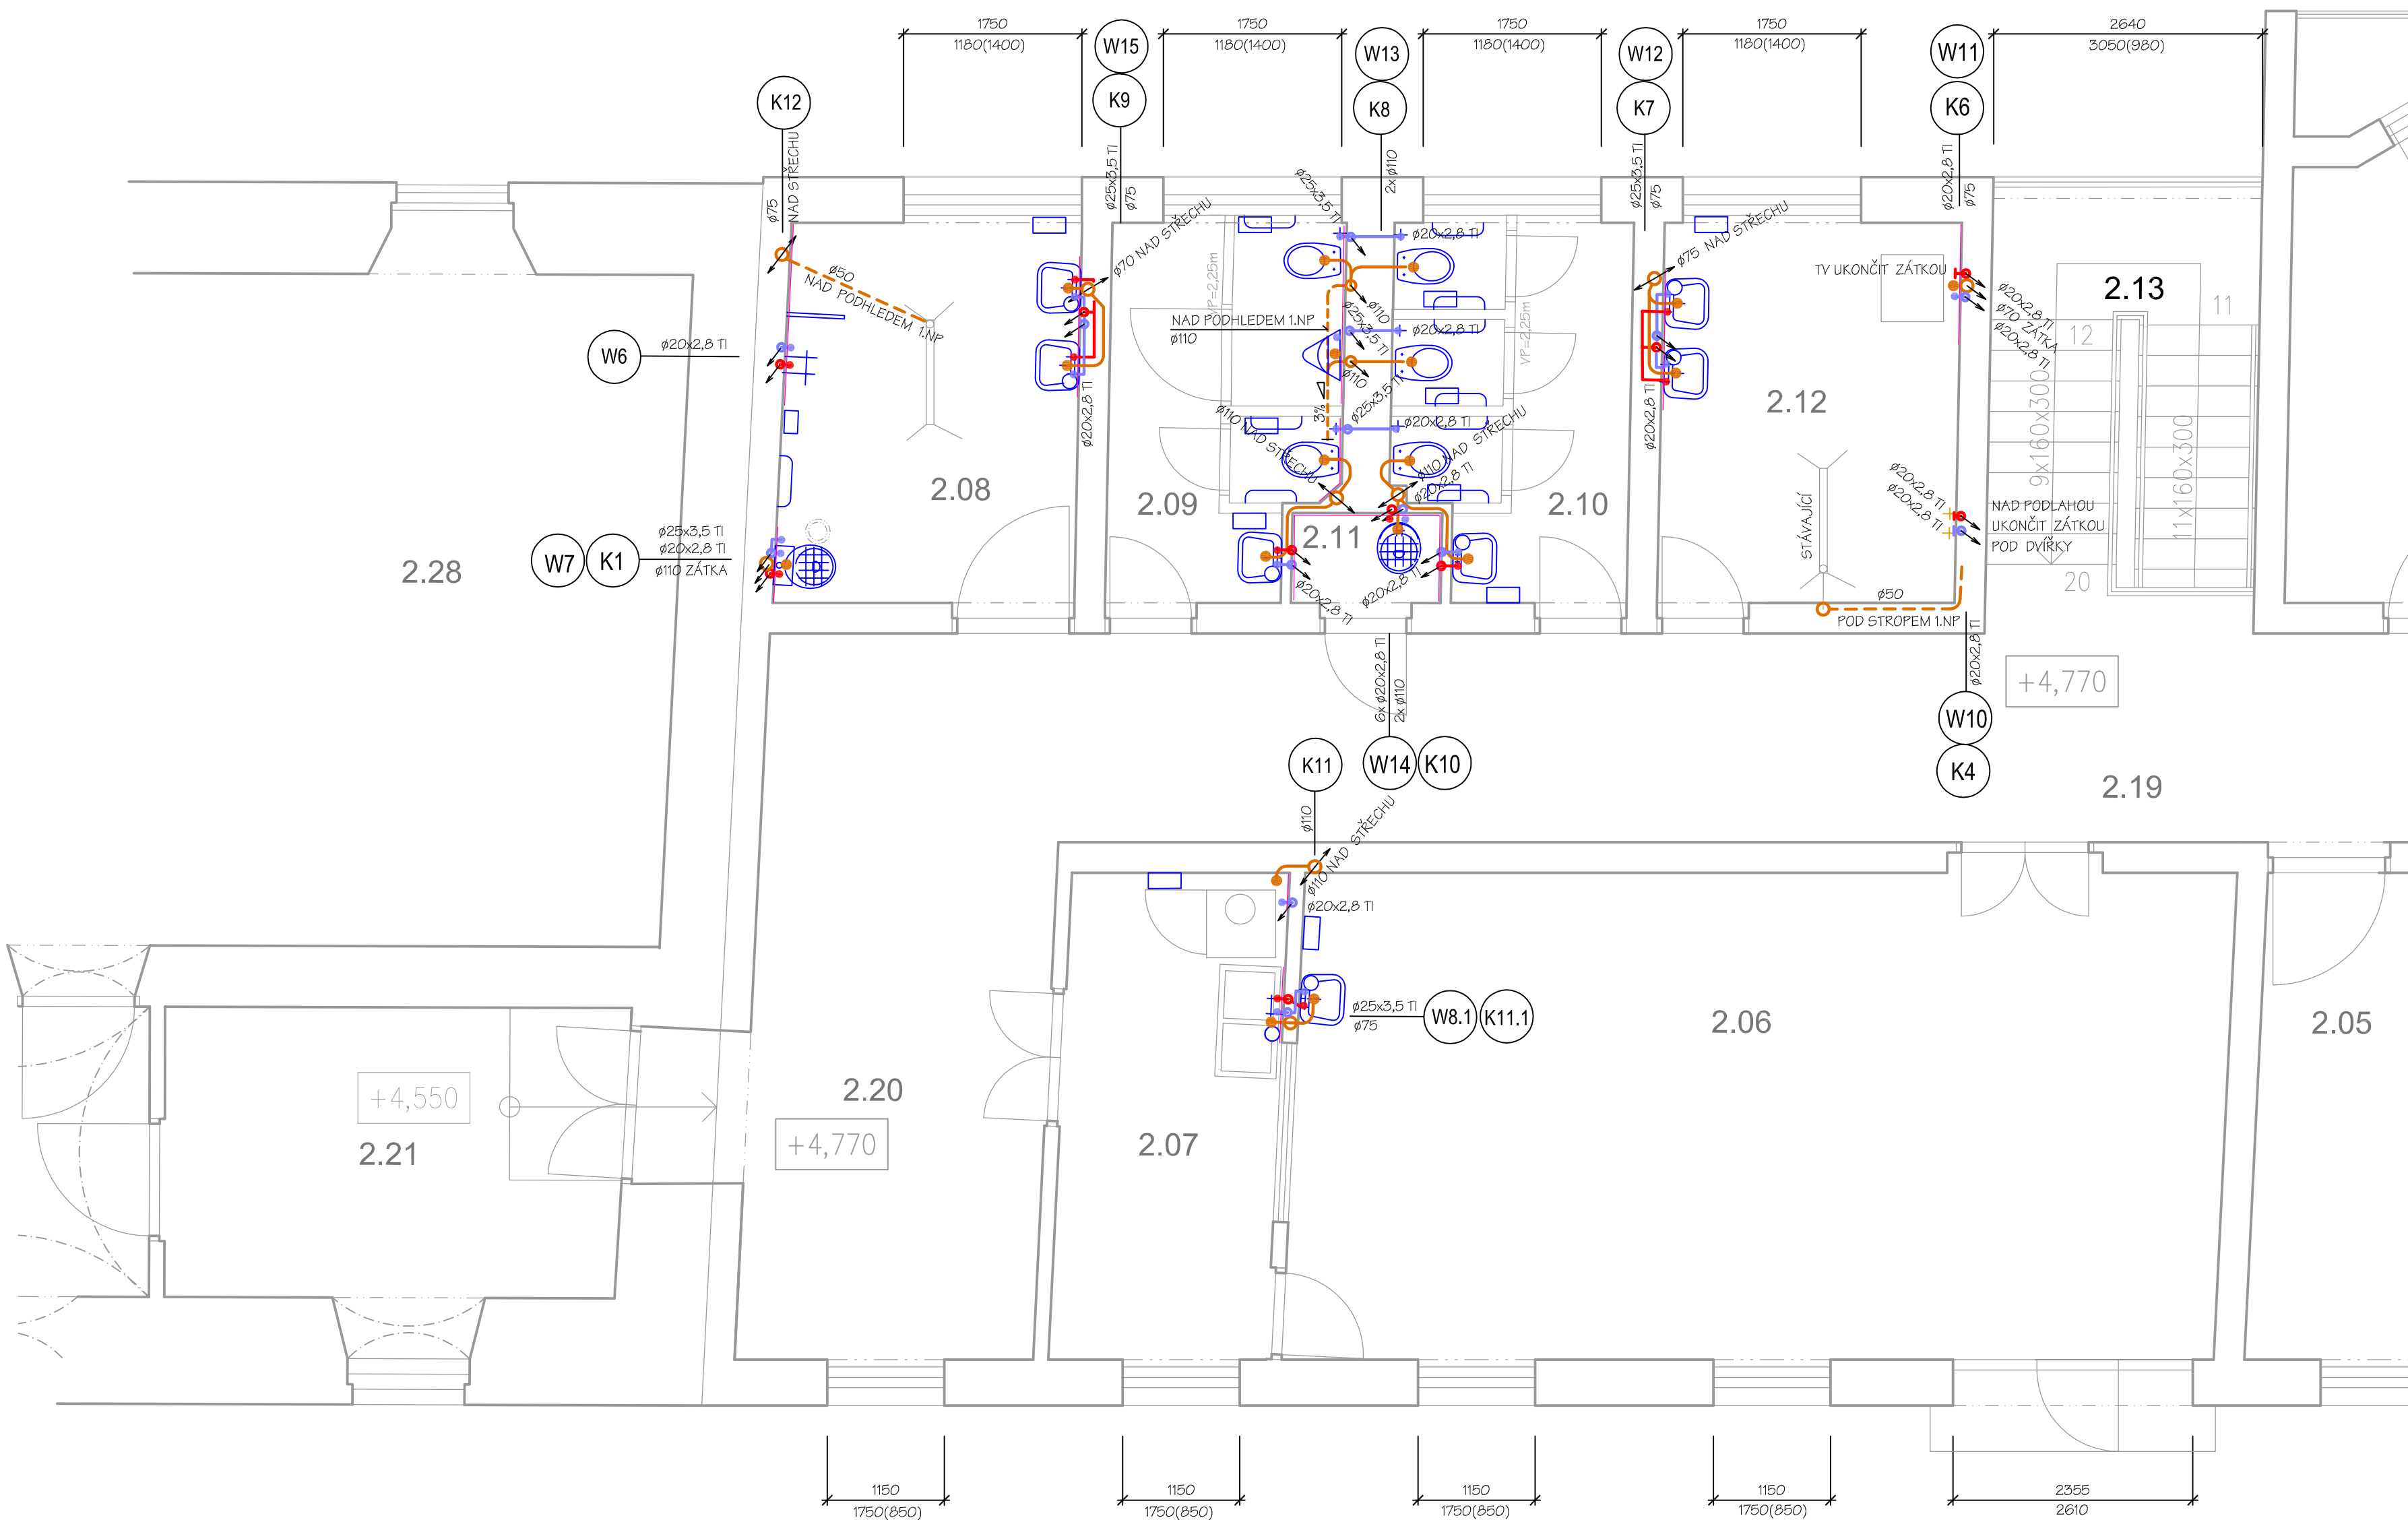

KÓTOVÁNO V mm

PROJEKT	ING. JAVORA STANISLAV		 Radějov 330 696 67 Radějov tel 606277481 info@javor.cz	
MÍSTO	DPS STRÁŽNICE, PRELÁTA HORNÉHO 515, STRÁŽNICE			
STAVEBNÍK	DOM. PRO SENIORY, pŕís.org., PREL.HORNÉHO, STRÁŽNICE			
STAVBA	OPRAVA VODY A KANALIZACE, OPRAVA VYTÁPĚNÍ			
	D.2 OPRAVA VODY A KANALIZACE		FORMÁT	830x610
			DATUM	BŘEZEN 2022
			STUPĚŇ	DPS
			ZAKÁZKA	2206DPS
OBSAH	PŮDORYS 2.NP		MĚŘÍTKO	VÝKRES ČÍSLO
			1:50	106

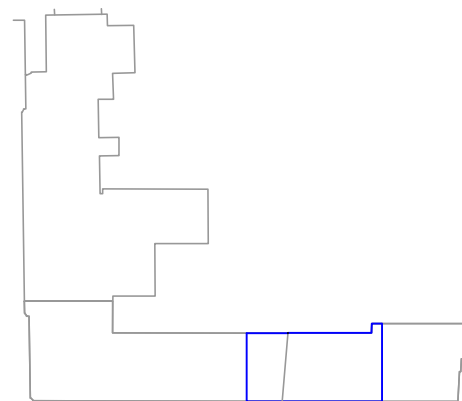

SOUBOR OBJEKTŮ

TV	TV JE PŘIPRAVOVÁNA V KOTELNĚ MIMO ROZSAH TÉTO DOKUMENTACE
U.1	UMÝVADLO KERAMICKÉ, STOJÁNKOVÁ BATERIE
U.2	UMÝVADLO KERAMICKÉ, STĚNOVÁ BATERIE
VY.1	VÝLEVK KERAMICKÁ BEZ NÁDRŽKY
VY.2	VÝLEVK KERAMICKÝ S VYSOKOU NÁDRŽKOU
H	VNITŘNÍ HYDRANT S PŘÍSLUŠENSTVÍM, DN25, HADICE 30m
PM.1	PISOÁROVÁ MÍSA S AUT. SPLACHOVÁNÍM

WC.1	KERAMICKÉ WC KOMBI, ZADNÍ / SPODNÍ ODPAD
WC.2	KERAMICKÉ WC KOMBI, ZADNÍ / SPODNÍ ODPAD, ZYŽENÉ
SP.1	SPRCHA S DLAŽBOU A KERAM. OBKLADEM
SP.2	SPRCHA S NÍZKOU VANIČKOU, KERAMICKÝ OBKLAD
D.1	DŘEZ DO NÁBYTKU STÁVAJÍCÍ, BATERIE STĚNOVÁ
D.2	DVOJDŘEZ STÁVAJÍCÍ, BATERIE STĚNOVÁ SE SPRCHOU
T	TECHNOLOGIE PODLE POPISU (MYČKA, ...) BUDE POUŽITA PŮVODNÍ