## 1 - PŮDORYS ZÁKLADŮ - VÝŘEZ

Měřítko 1:1

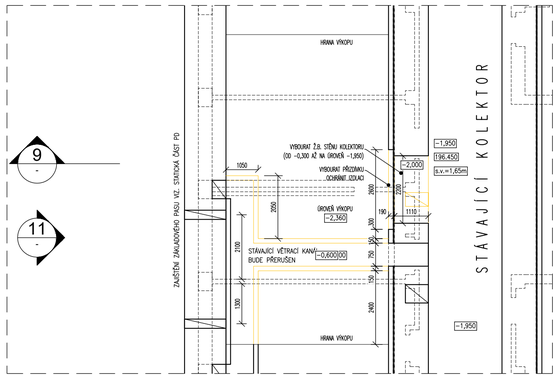


## 2 - PŮDORYS 1.PP - VÝŘEZ

Měřítko 1:1

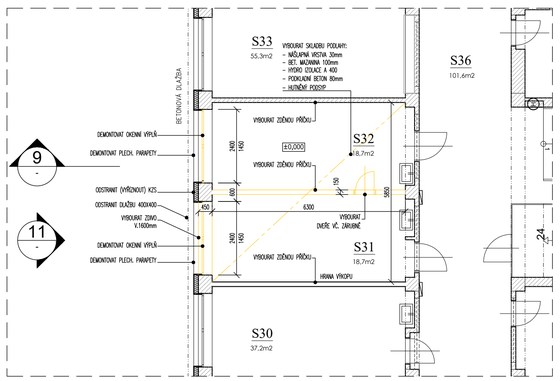


## 3 - PŮDORYS 1.NP - VÝŘEZ

Měřítko 1:1

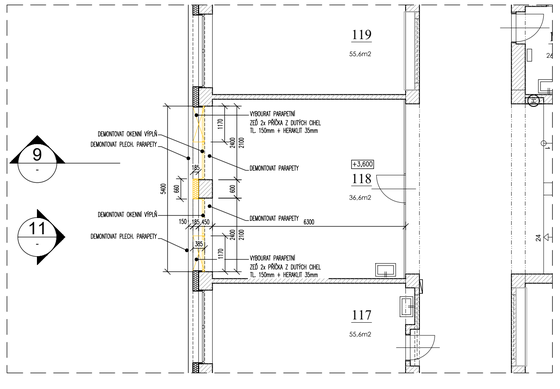


## 4 - PŮDORYS 2.NP - VÝŘEZ

Měřítko 1:1

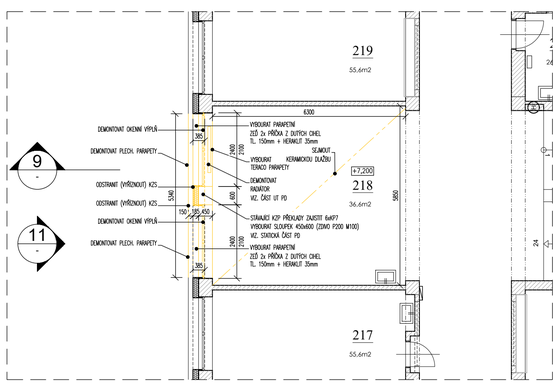


## 5 - PŮDORYS ZÁKLADŮ - VÝŘEZ

Měřítko 1:1

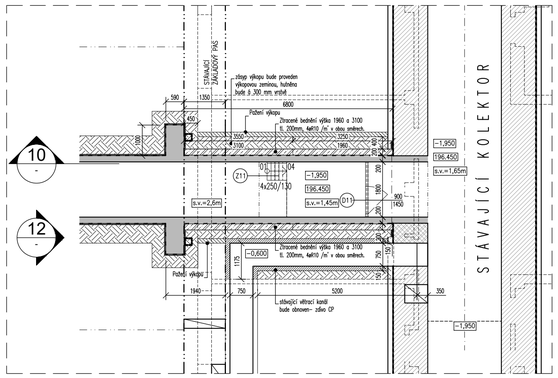


## 6 - PŮDORYS 1.PP - VÝŘEZ

Měřítko 1:1

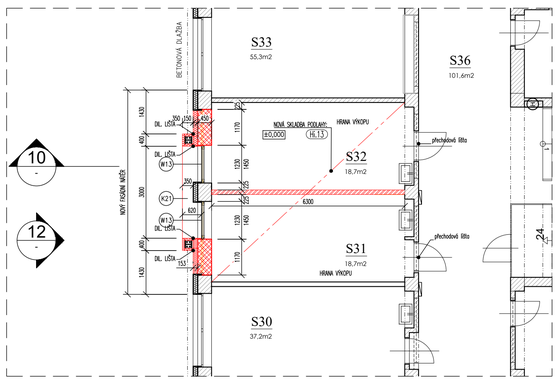


## 7 - PŮDORYS 1.NP - VÝŘEZ

Měřítko 1:1

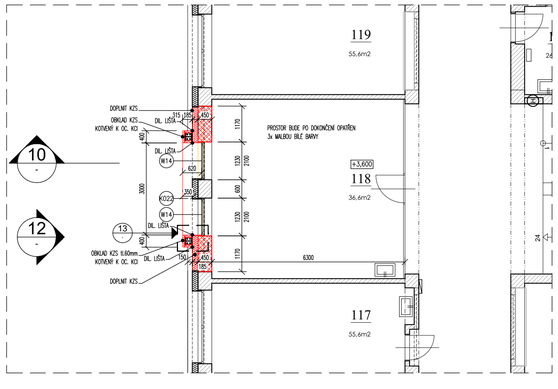


## 8 - PŮDORYS 2.NP - VÝŘEZ

Měřítko 1:1

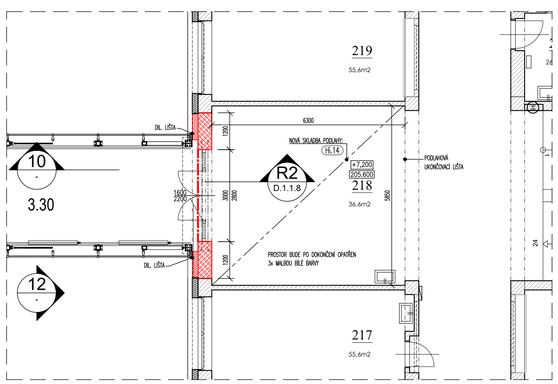


## 9 - ŘEZ
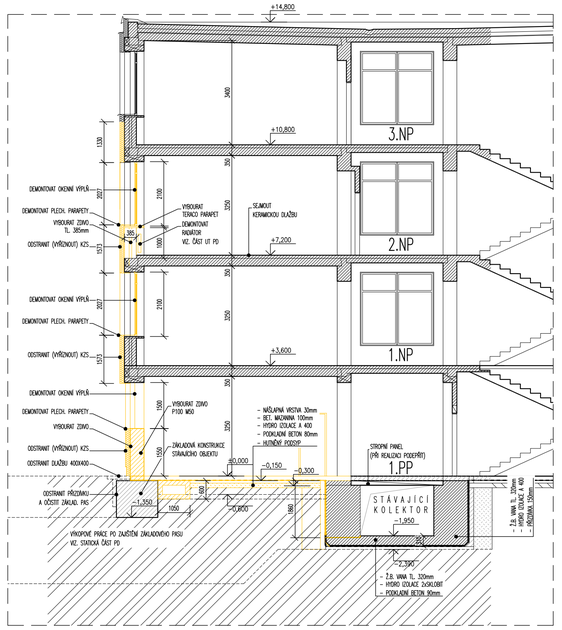
Měřítko 1:100