


Legenda pohledových materiálů

A	Fasádní vláknocementová deska, probarvené jádro a broušený povrch. Barva světlé šedě, tl.8 mm, max 1250x3050 mm (desky ve svislém rastru osově 1285, 1200 a 900mm). Kování na nosnou konstrukci lepením. Nosnou konstrukci tvoří hliníková konstrukce – svislé profily, kotvené stěnovými úhelníky izolou.
B	Samonosný pravoúhlý polykarbonátový fasádní systém v modulu 600 a 900 mm, hliníková konstrukce pro kování systémových profilů. Čtvercové komárkové uspořádání vnitřní struktury polykarbonátových desek, barva zelená, modrá, bezbarvá, čirá, tl. 16mm.
C	Samonosný polykarbonátový fasádní systém, čiré plně desky šířky 900 mm
D	Samonosný pravoúhlý polykarbonátový fasádní systém v modulu 600 a 900 mm. Kazetová skladba – dvojitý polykarbonát se vzduchovou mezerou s vloženou tepelnou izolací. Celková tl. 100mm.
E	Výplně otvorů čiré sklo, Al systémové profily, přírodní elox
F	Prosklená konstrukce podbarvená, Al systémové profily, přírodní elox
G	Zámečnické prvky – pozink, klempířské prvky z Al plechu, lakovány v RAL
H	Al žaluzie VZT, Přírodní elox
1	Plechová schránka klávesnice – do obkladu větrané fasády, součástí dodávky SLP

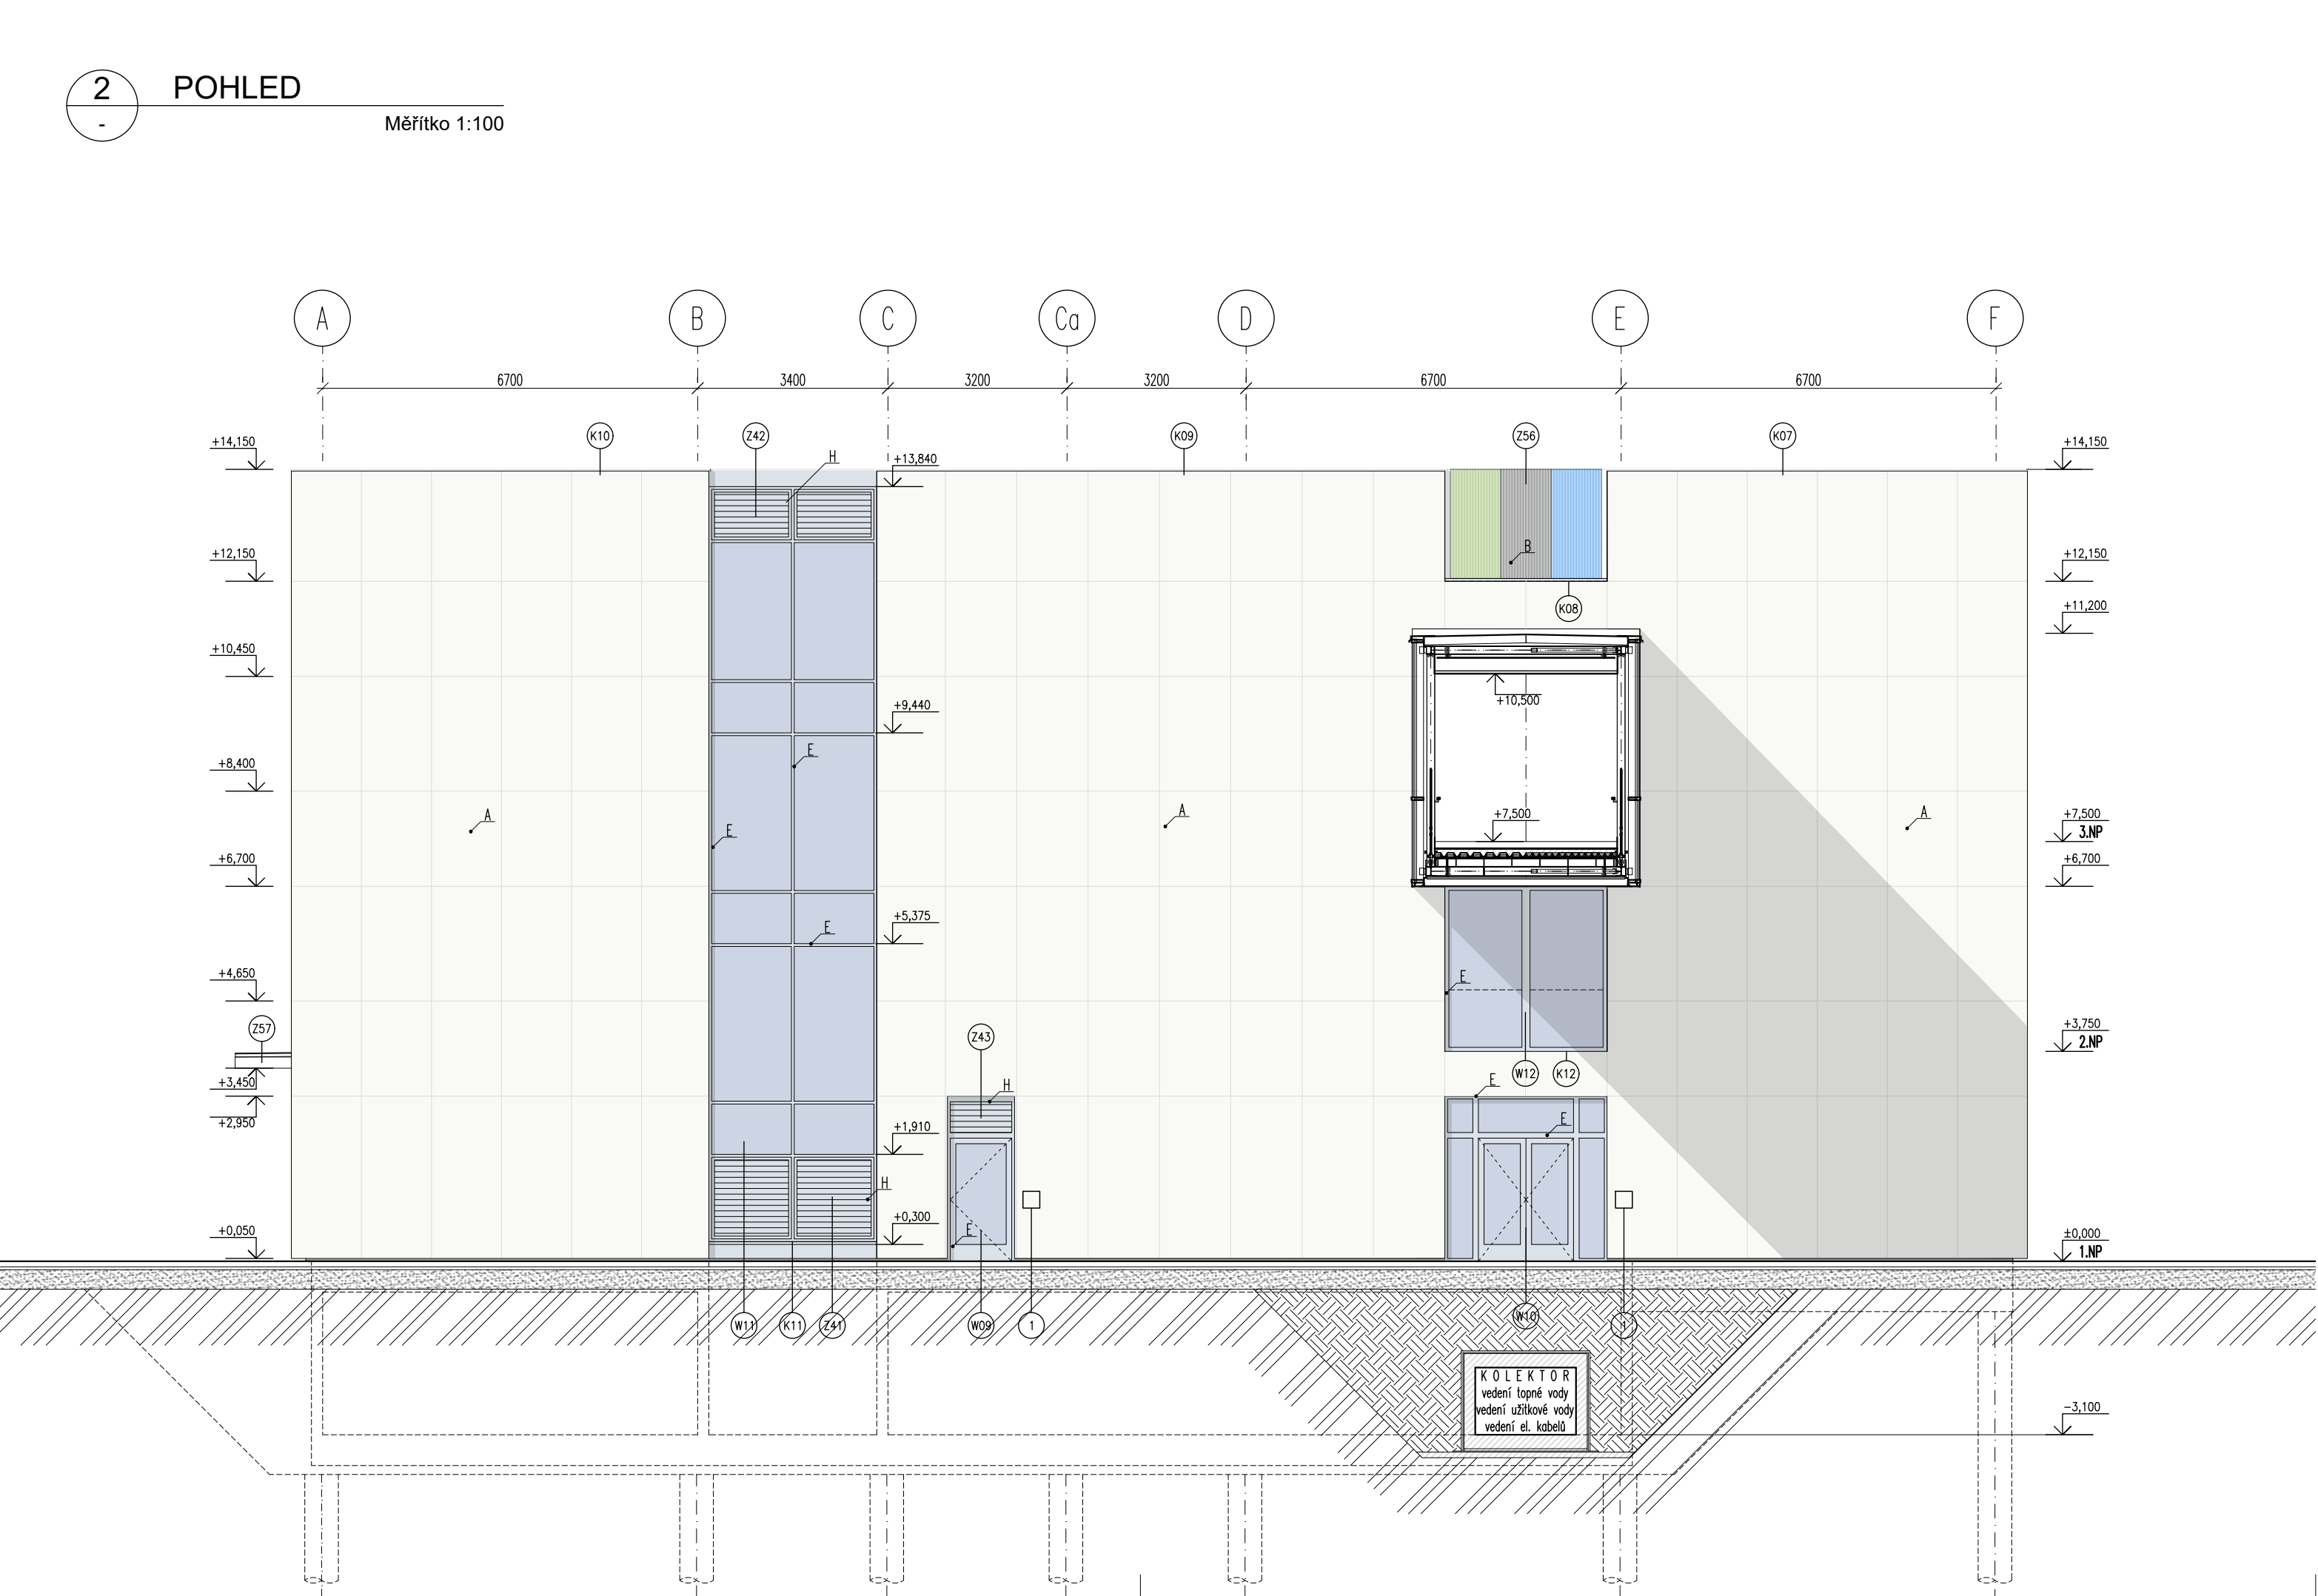

POZNÁMKA :

VYBRANÉ VÝROBKY PSV BUDOU PŘEDMĚTEM VÝROBNÍ DOKUMENTACE, KTERÁ BUDE PŘED VÝROBU PŘEDLOŽENA VČETNĚ VZORKŮ KE SCHVĚLENÍ ZÁSTUPCI OBJEDNATELE. VŠECHNY ZABUDOVÁVACÍ MATERIÁLY BUDOU PŘEDMĚTEM VZORKOVÁNÍ A MUSÍ BYT PŘED INSTALACÍ SCHVĚLENY ODPOVĚDNÝM ZÁSTUPCEM OBJEDNATELE. VŠECHNY ROZMĚRY OVĚŘIT NA STAVBĚ

* DODAVATELE MOHOU POUŽÍT ADEKVÁTNĚ JINÝ VÝROBEK SPLŇUJÍCÍ POŽADOVANÉ TECHNICKÉ A KVALITATIVNÍ PODMÍNKY – PŘEDMĚTEM SCHVĚLENÍ ODPOVĚDNÝM ZÁSTUPCEM OBJEDNATELE

± 0,000 = 198.40 mn.m. Bpv
SOUDRADNICOVÝ SYSTÉM S-JTSK, VÝŠKOVÝ SYSTÉM: Batt p.v.

Seznam změn / Table of changes:

Datum / Date:	Změna / Change:	Odsouhlaseno / Approve:

Objednatel a investor / Client:

Jihomoravský kraj
Žerotínovo nám., 601 82 Brno

Objednatel a investor / Client:

Jihomoravský kraj
Žerotínovo nám., 601 82 Brno

Objednatel a investor / Client:

PŘÍSTAVBA K BUDOVĚ "A"
SŠ BRNO, CHARBULOVA, p.o.

Charbulova 106, 618 00 Brno

Objednatel a investor / Client:

POZNÁMKA :

TENTO DOKUMENT JE MAJETKEM INVESTORA. JEHO DALŠÍ KOPÍROVÁNÍ A / NEBO ROZŠÍŘOVÁNÍ JE ZAKÁZÁNO BEZ PÍSEMNÉHO SOUHLASU INVESTORA. THIS DOCUMENT IS INVESTOR'S PROPERTY. ITS FUTURE COPYING AND/OR DISTRIBUTION IS FORBIDDEN WITHOUT INVESTOR'S WRITTEN APPROVAL.

DOKUMENTACE PRO PROVEDENÍ STAVBY

D.1.1 ARCHITEKTONICKO - STAVEBNÍ ŘEŠENÍ

Projektant specializované části / Services:

Projektant specializované části / Services:

