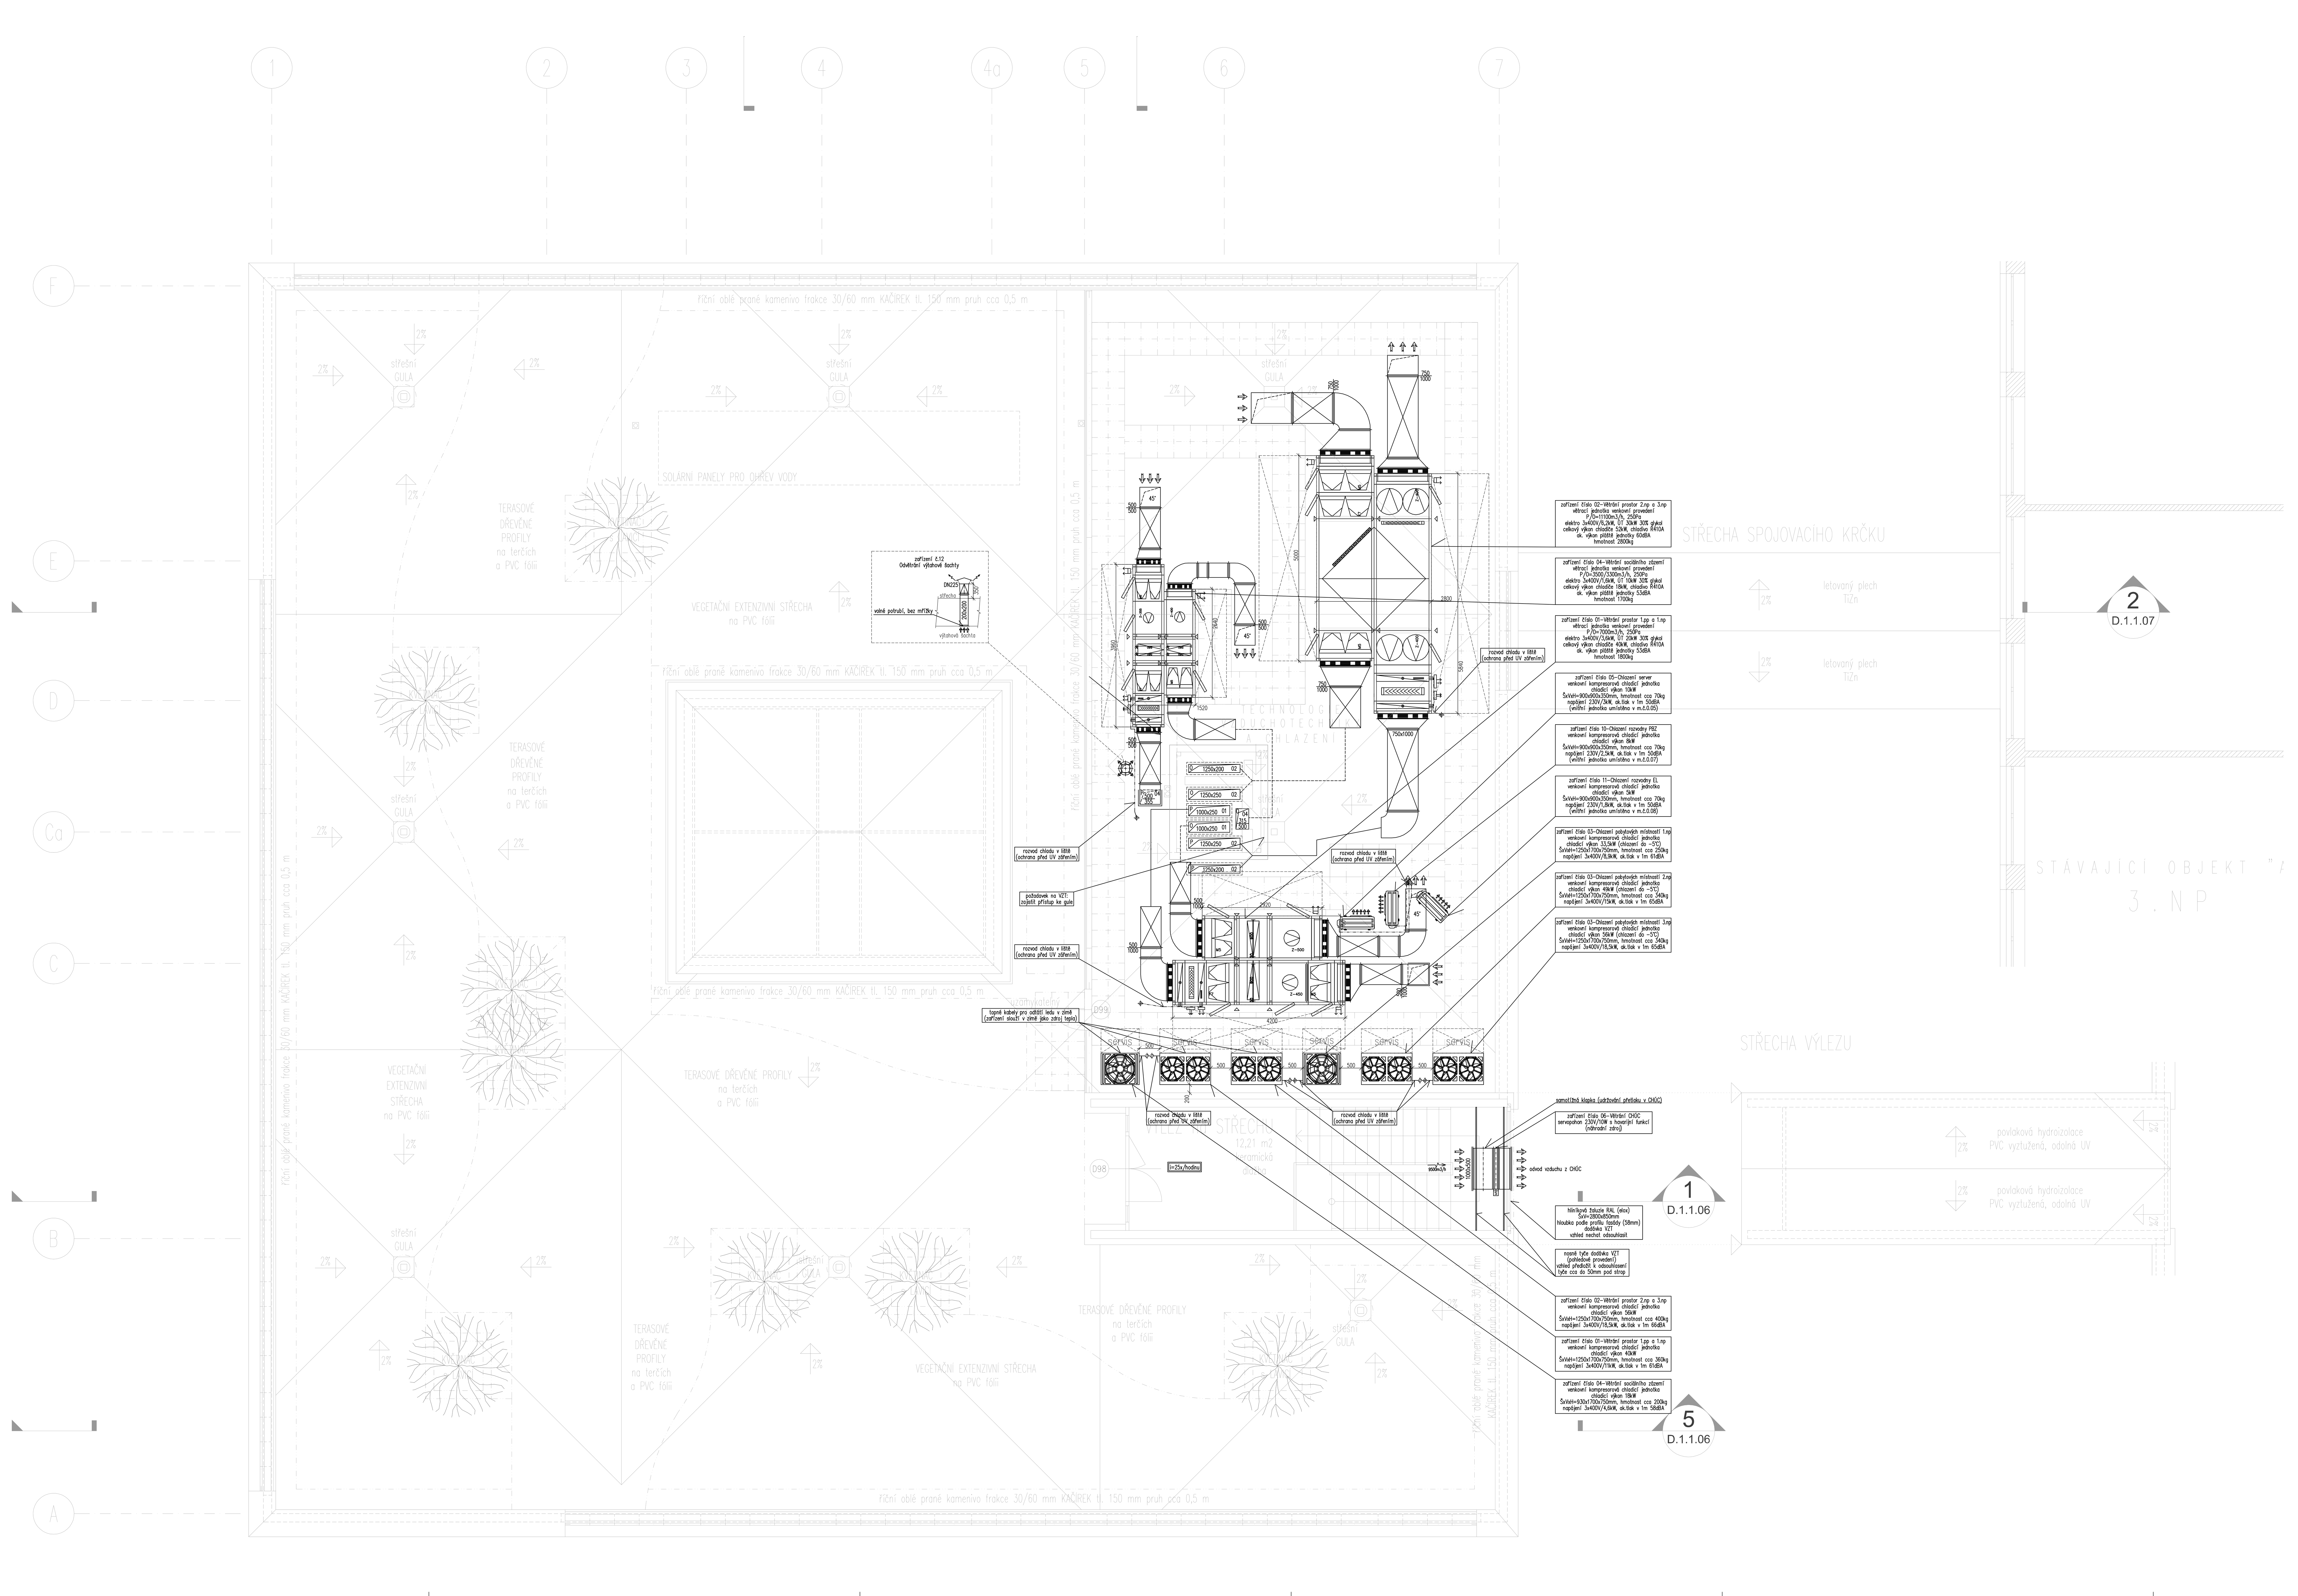

± 0,000 = 198.40 mn.m. Bpv
SOUŘADNICOVÝ SYSTÉM S-JTSK, VÝŠKOVÝ SYSTÉM: Balt p.v.

Seznam změn / Table of changes:

Datum / Date: Změna / Change: Odsouhlaseno / Approved:

Objednatel a investor / Client:

Jihomoravský kraj
Žerotínovo nám., 601 82 Brno

Zakázka / Order:

PŘÍSTAVBA K BUDOVĚ "A"
SŠ BRNO, CHARBULOVA, p.o.
Charbulova 106, 618 00 Brno

Upozornění / Note :
TENTO DOKUMENT JE MAJETKEM INVESTORA. JEHO DALŠÍ KOPÍROVÁNÍ A / NEBO ROZŠIŘOVÁNÍ JE ZAKÁZÁNO BEZ PÍSEMNÉHO SOUHLASU INVESTORA.
THIS DOCUMENT IS INVESTOR'S PROPERTY. ITS FUTURE COPYING AND/OR DISTRIBUTION IS FORBIDDEN WTHOUT INVESTOR'S WRITTEN APPROVAL.

Stupeň / Stage:

DOKUMENTACE PRO PROVEDENÍ STAVBY

Část / Part:

D.1.4.5 VZT - VZDUCHOTECHNIKA A CHLAZENÍ

Generální projektant / Design:
arcom DESIGN
PŘÍBĚNICKÁ 4, PRAHA 3,130 00, DIČ: CZ27176975
TEL.:+420 222 540 414, info@arkom-architekti.cz, www.design-arcom.cz

Projektant specializované části / Services:
KRPATA s.r.o.
Ing. Luboš Krpata
tel.: 777 577 282
e-mail: krpata@vzt.cz

Vedoucí projektu / Job captain: ING.ARCH. LIBOR HABANEC
Odpovědný projektant / Responsible designer: ING. LUBOŠ KRPATA
Vypracoval / Worked out by: ING. LUBOŠ KRPATA

Datum / Date: 08.04.2022
Měřítko / Scale: 1:50
Formát / Size: A4
Soubor / File:
Adresa / Path:
Číslo paré / No. of package:

Za investora schválil : Datum / podpis :

Obsah / Content:

PŮDORYS STŘECHY

Kód výkresu : DWG No. :	Číslo zakázky: Job No.:	Stupeň: Stage:	Část: Discipline:	Číslo výkresu: Seq. No.:	Revize: Revision:
	1219	DPS	D.1.4.5	06	00