


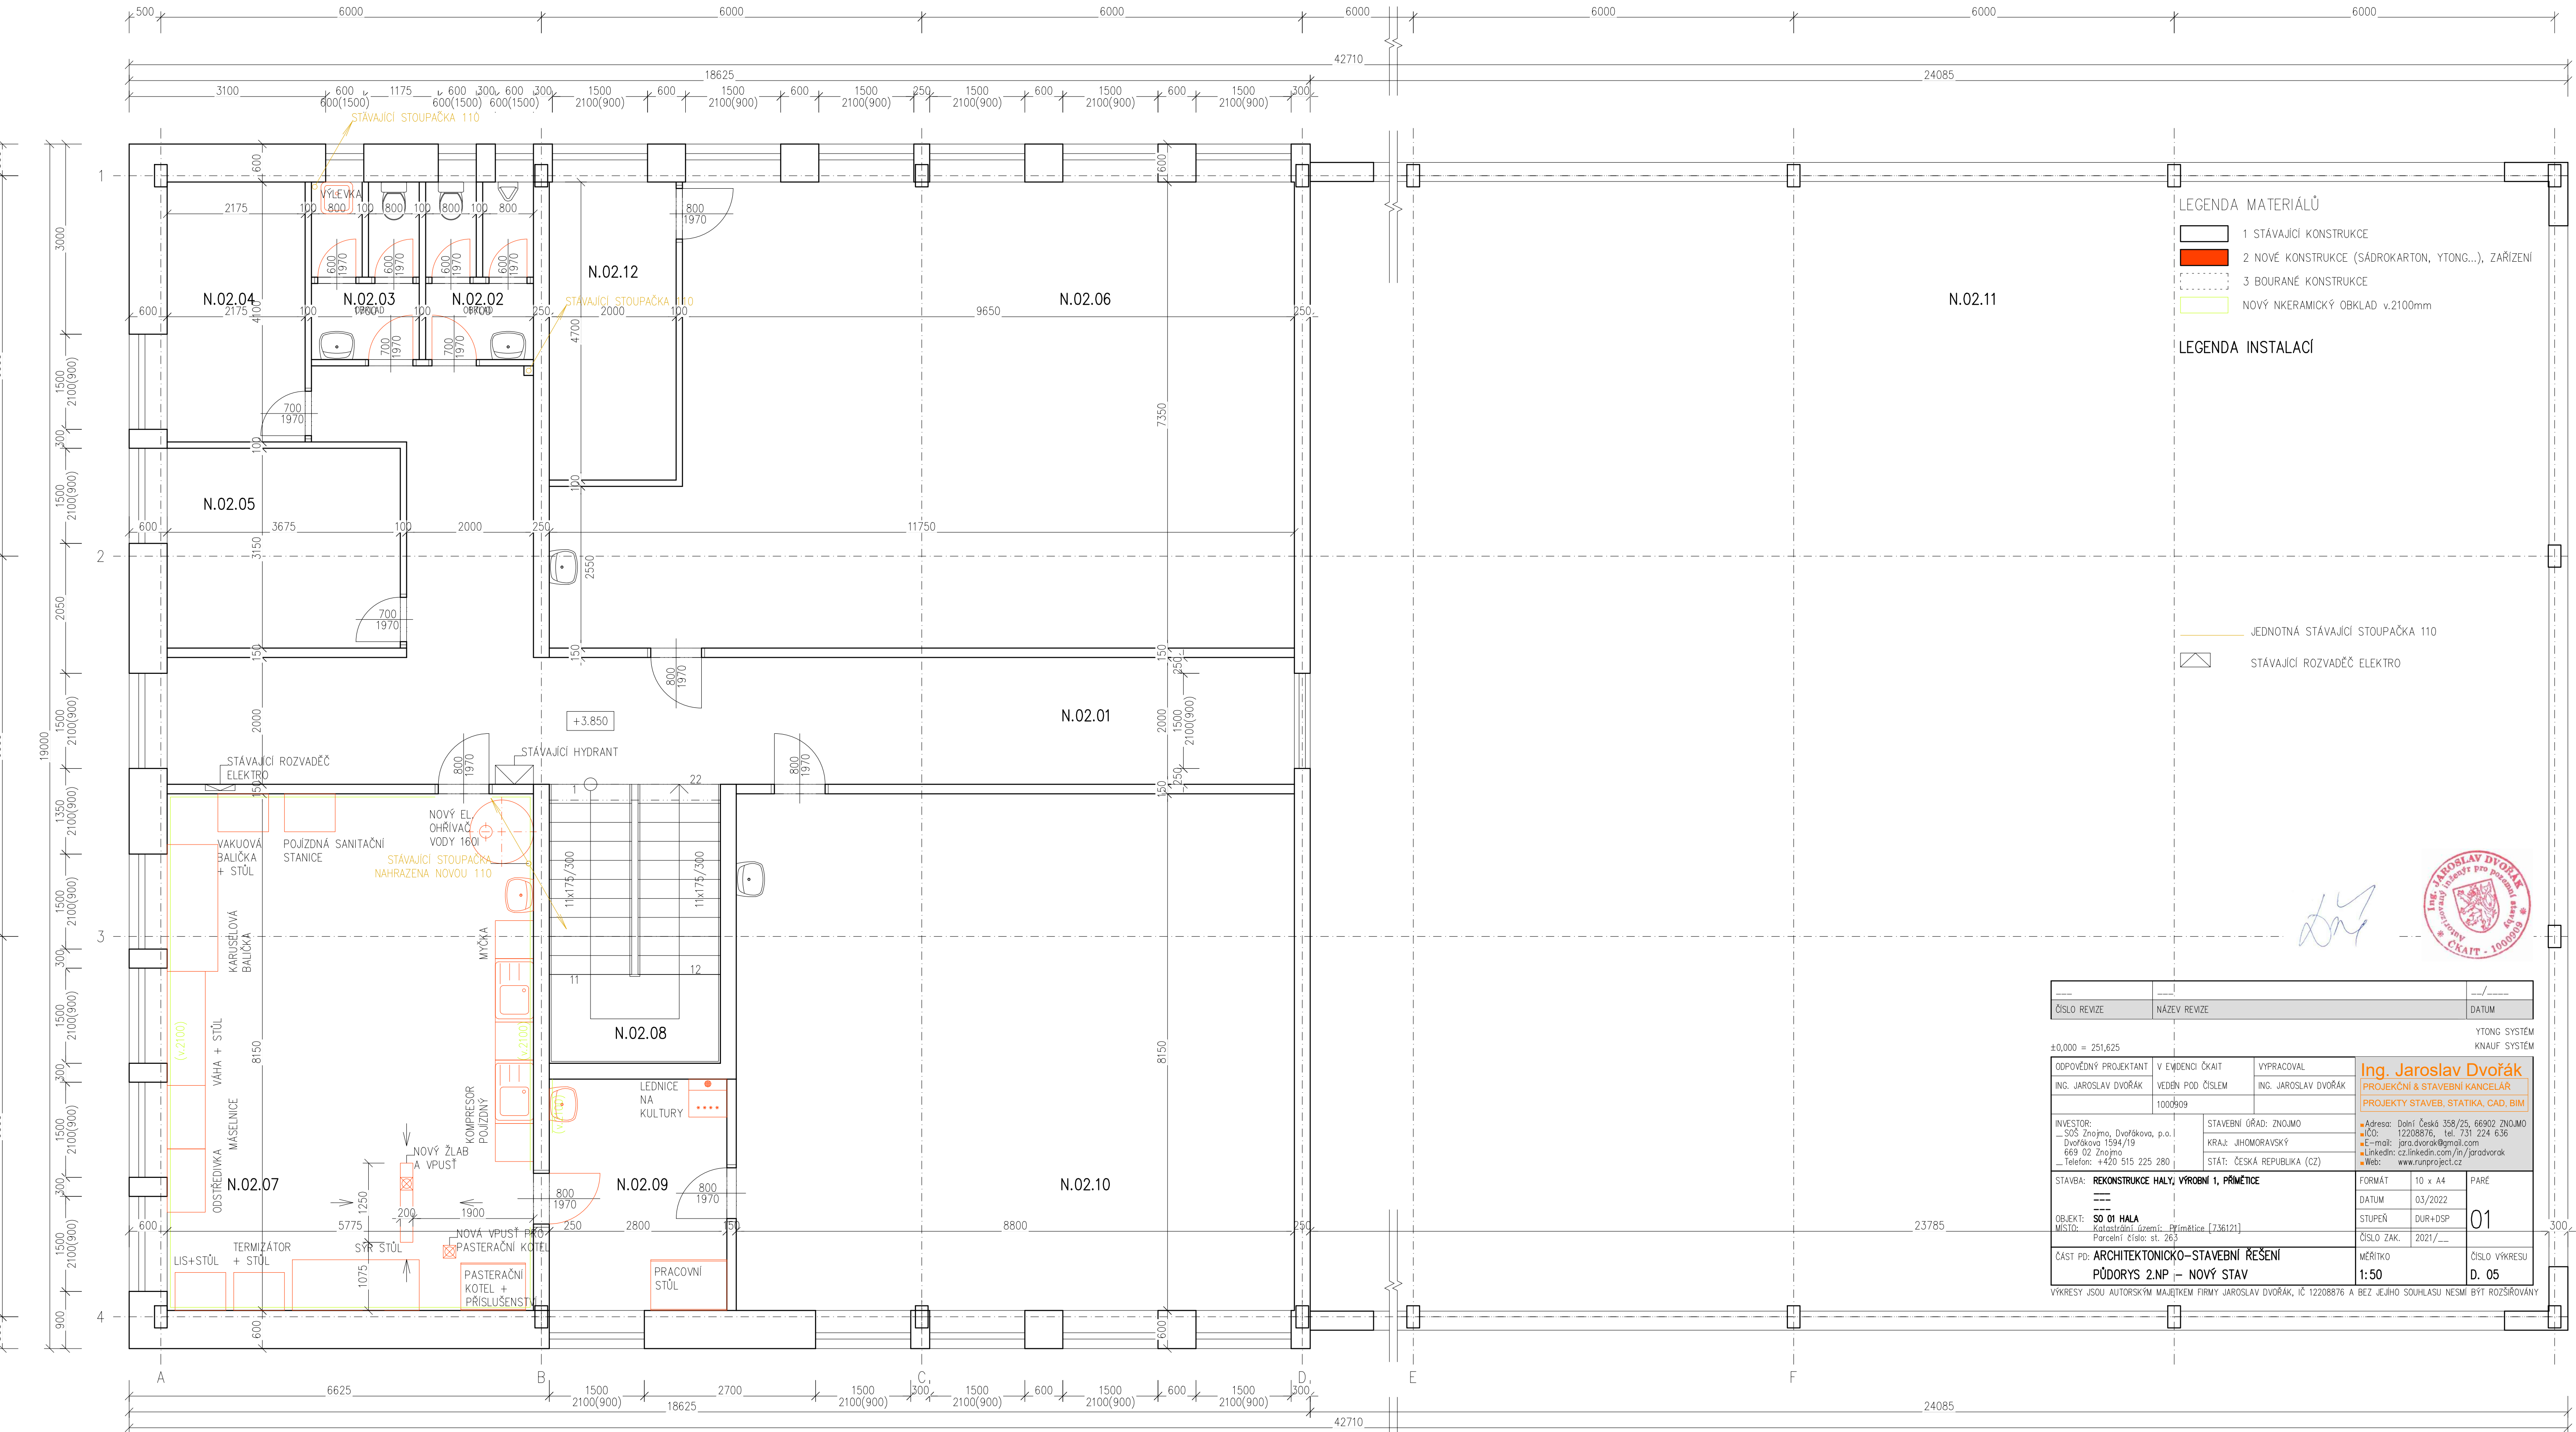

Tabulka místností				
Číslo	Jméno	Plocha [m ²]	Podlaha	Stěny
N.02.01	CHODBA	46,55	KERAMICKÁ DLAŽBA	MALBA VÁPENNÁ
N.02.02	WC MUŽI	4,76	KERAMICKÁ DLAŽBA	OBKLAD
N.02.03	WC ŽENY + ÚKLID	4,76	KERAMICKÁ DLAŽBA	OBKLAD
N.02.04	ŠATNA	8,92	KERAMICKÁ DLAŽBA	MALBA VÁPENNÁ
N.02.05	CHLADICÍ MÍSTNOST	11,58	KERAMICKÁ DLAŽBA	MALBA VÁPENNÁ
N.02.06	UČEBNA	76,28	KERAMICKÁ DLAŽBA	MALBA VÁPENNÁ
N.02.07	VÝROBNÍ MÍSTNOST	47,07	KERAMICKÁ DLAŽBA	OBKLAD
N.02.08	SCHODIŠTĚ	11,2	KERAMICKÁ DLAŽBA	MALBA VÁPENNÁ
N.02.09	KABINET	10,22	KERAMICKÁ DLAŽBA	MALBA VÁPENNÁ
N.02.10	UČEBNA	71,72	KERAMICKÁ DLAŽBA	MALBA VÁPENNÁ
N.02.11	UČEBNA	423,62	KERAMICKÁ DLAŽBA	MALBA VÁPENNÁ
N.02.12	KABINET	9,4	KERAMICKÁ DLAŽBA	MALBA VÁPENNÁ

Celková plocha [m²]: 726,08

LEGENDA STAVBA

- Základ:
 - Nový ohřev vody – žb deska tl. 600mm, výztuž sítovina, oka 100/100 ří 120 při horním a spodním líci, krytí výztuže 50 mm, dilatován od přilehlé podlahy, štěekopískový hutněný podsyp tl. 300mm. Viz. Buchar Foundation Drawing – C41–25L
- Příčky:
 - Nové příčky budou Ytong nebo sádrokartonové tl. 100 – 125 mm. Veškeré práce se sádrokartonem budou prováděny v souladu s technickými listy výrobce sádrokartonových desek KNAUF nebo Ytong.
- Podlaha:
 - 1.NP Stávající podlaha bude odstraněna v místnosti N.02.07, a bude nahrazeno novou (hydroizolační stěrka + protiskluz. dlažba spádovaná do nového žlabu). Stávající PVC v místnostech N.02.04 a N.02.05 bude odstraněno a nahrazeno novým. Upravené prostory, hygienické zázemí a úklid – poškozená stávající keramická dlažba bude opravena.
 - Obklady stěn:
 - 1.NP Všechny obklady v 1.NP zůstanou stávající. Upravené prostory, hygienické zázemí a úklid – poškozený stávající keramický obklad bude opraven.
 - 2.NP Stávající obklad bude odstraněn v místnosti N.02.07 a nahrazen novým s hydroizolační stěrkou, obklad do výše 2100mm. Všechny ostatní obklady v 2.NP zůstanou stávající. Upravené prostory, hygienické zázemí a úklid – poškozený stávající keramický obklad bude opraven.
 - Komín:
 - Pro odvod spalin z kovářské výhně bude použit 2 x nový tříslželezný komín D300MM s odsáváním, nerez, tl. 1mm. délka cca 10m, přesah 1m nad hřeben střechy.
 - Detaily technického provedení konstrukcí a napojení budou řešeny po odkrytí stávajících konstrukcí v rámci autorského dozoru přímo na stavbě. Umístění a dimenze vývodů a založení všech nových zařízení je nutno provádět dle montážních návodů skutečně dodávaného zařízení a jejich skutečného umístění. Větrání kovářny bude realizováno okny.

LEGENDA STAVBA

- Ohřev vody:
 - Nový ohřev vody pro kovářnu v 1.NP včetně příslušenství bude řešen 1x novým elektrickým ohřeváčem vody o objemu 160l.
 - Nový ohřev vody pro mlékárnu v 2.NP včetně příslušenství bude řešen jedním novým elektrickým ohřeváčem vody o objemu 160l.
- Odvětrání:
 - Všechny stávající prostory mají zajištěno stávající větrání bud vzduchotechnickým potrubím Fí 100 s ventilátorem vyvedeným na fasádu objektu nebo okny.
 - Odsávání zplodin od svařování :
 - Výfuková sada s odsávacím ramenem a ventilátorem, s filtrací, Odsávaný vzduch vyveden do venkovního prostoru. Slouží k lokálnímu odsávání plynné a par, vznikajících při svařování.
 - Spalovací vzduch k výhním:
 - K výhním bude přiveden externí spalovací vzduch 2x trubka ří 75 v podlaže, vyvedená na fasádu objektu a u výhně.
 - Detaily technického provedení konstrukcí a napojení budou řešeny po odkrytí stávajících konstrukcí v rámci autorského dozoru přímo na stavbě. Umístění a dimenze vývodů všech nových zařízení je nutno provádět dle montážních návodů skutečně dodávaného zařízení a jejich skutečného umístění.
 - Osvětlení pracoviště:
 - K osvětlení pracoviště včetně spojovacích cest se použije denní a stávající umělé nebo sdružené osvětlení.

LEGENDA ZTI

- Kanalizace vnitřní:
 - Předpokládá se potrubí z plastových trub. Potrubí splaškové odpadní, větrací a připojovací z hrdlových trub PP (HT), případně potrubí dešťové ze svařovaných trub PE (příp. hrdlových PP (HT) s dráповými objímkami proti vysunutí). Části vedené hlukově chráněnými prostory budou ze zvukoizolačních trub. Potrubí bude upevněno objímkami s gumovou vložkou, vedeno bude volně. Spád připojovacího potrubí je min. 3 ‰.
 - Vodovod vnitřní:
 - Společný rozvod bude z nerezových trub (1.4521) spojovaných lisováním. Potrubí spotřební bude z plastových trub – např. PPR DN20 nebo PPRCT (SV PN 16, TV+CV PN20 – pro hlavní rozvod a stoupačky vyztužených minerálním vláknem).
 - Ohřev vody:
 - Nový ohřev vody pro kovářnu v 1.NP včetně příslušenství bude řešen 1x novým elektrickým ohřeváčem vody o objemu 160l.
 - Nový ohřev vody pro mlékárnu v 2.NP včetně příslušenství bude řešen jedním novým elektrickým ohřeváčem vody o objemu 160l.
 - Detaily technického provedení konstrukcí a napojení budou řešeny po odkrytí stávajících konstrukcí v rámci autorského dozoru přímo na stavbě. Umístění a dimenze vývodů všech nových zařízení je nutno provádět dle montážních návodů skutečně dodávaného zařízení a jejich skutečného umístění. Dispozice měřákny je pouze orientační.