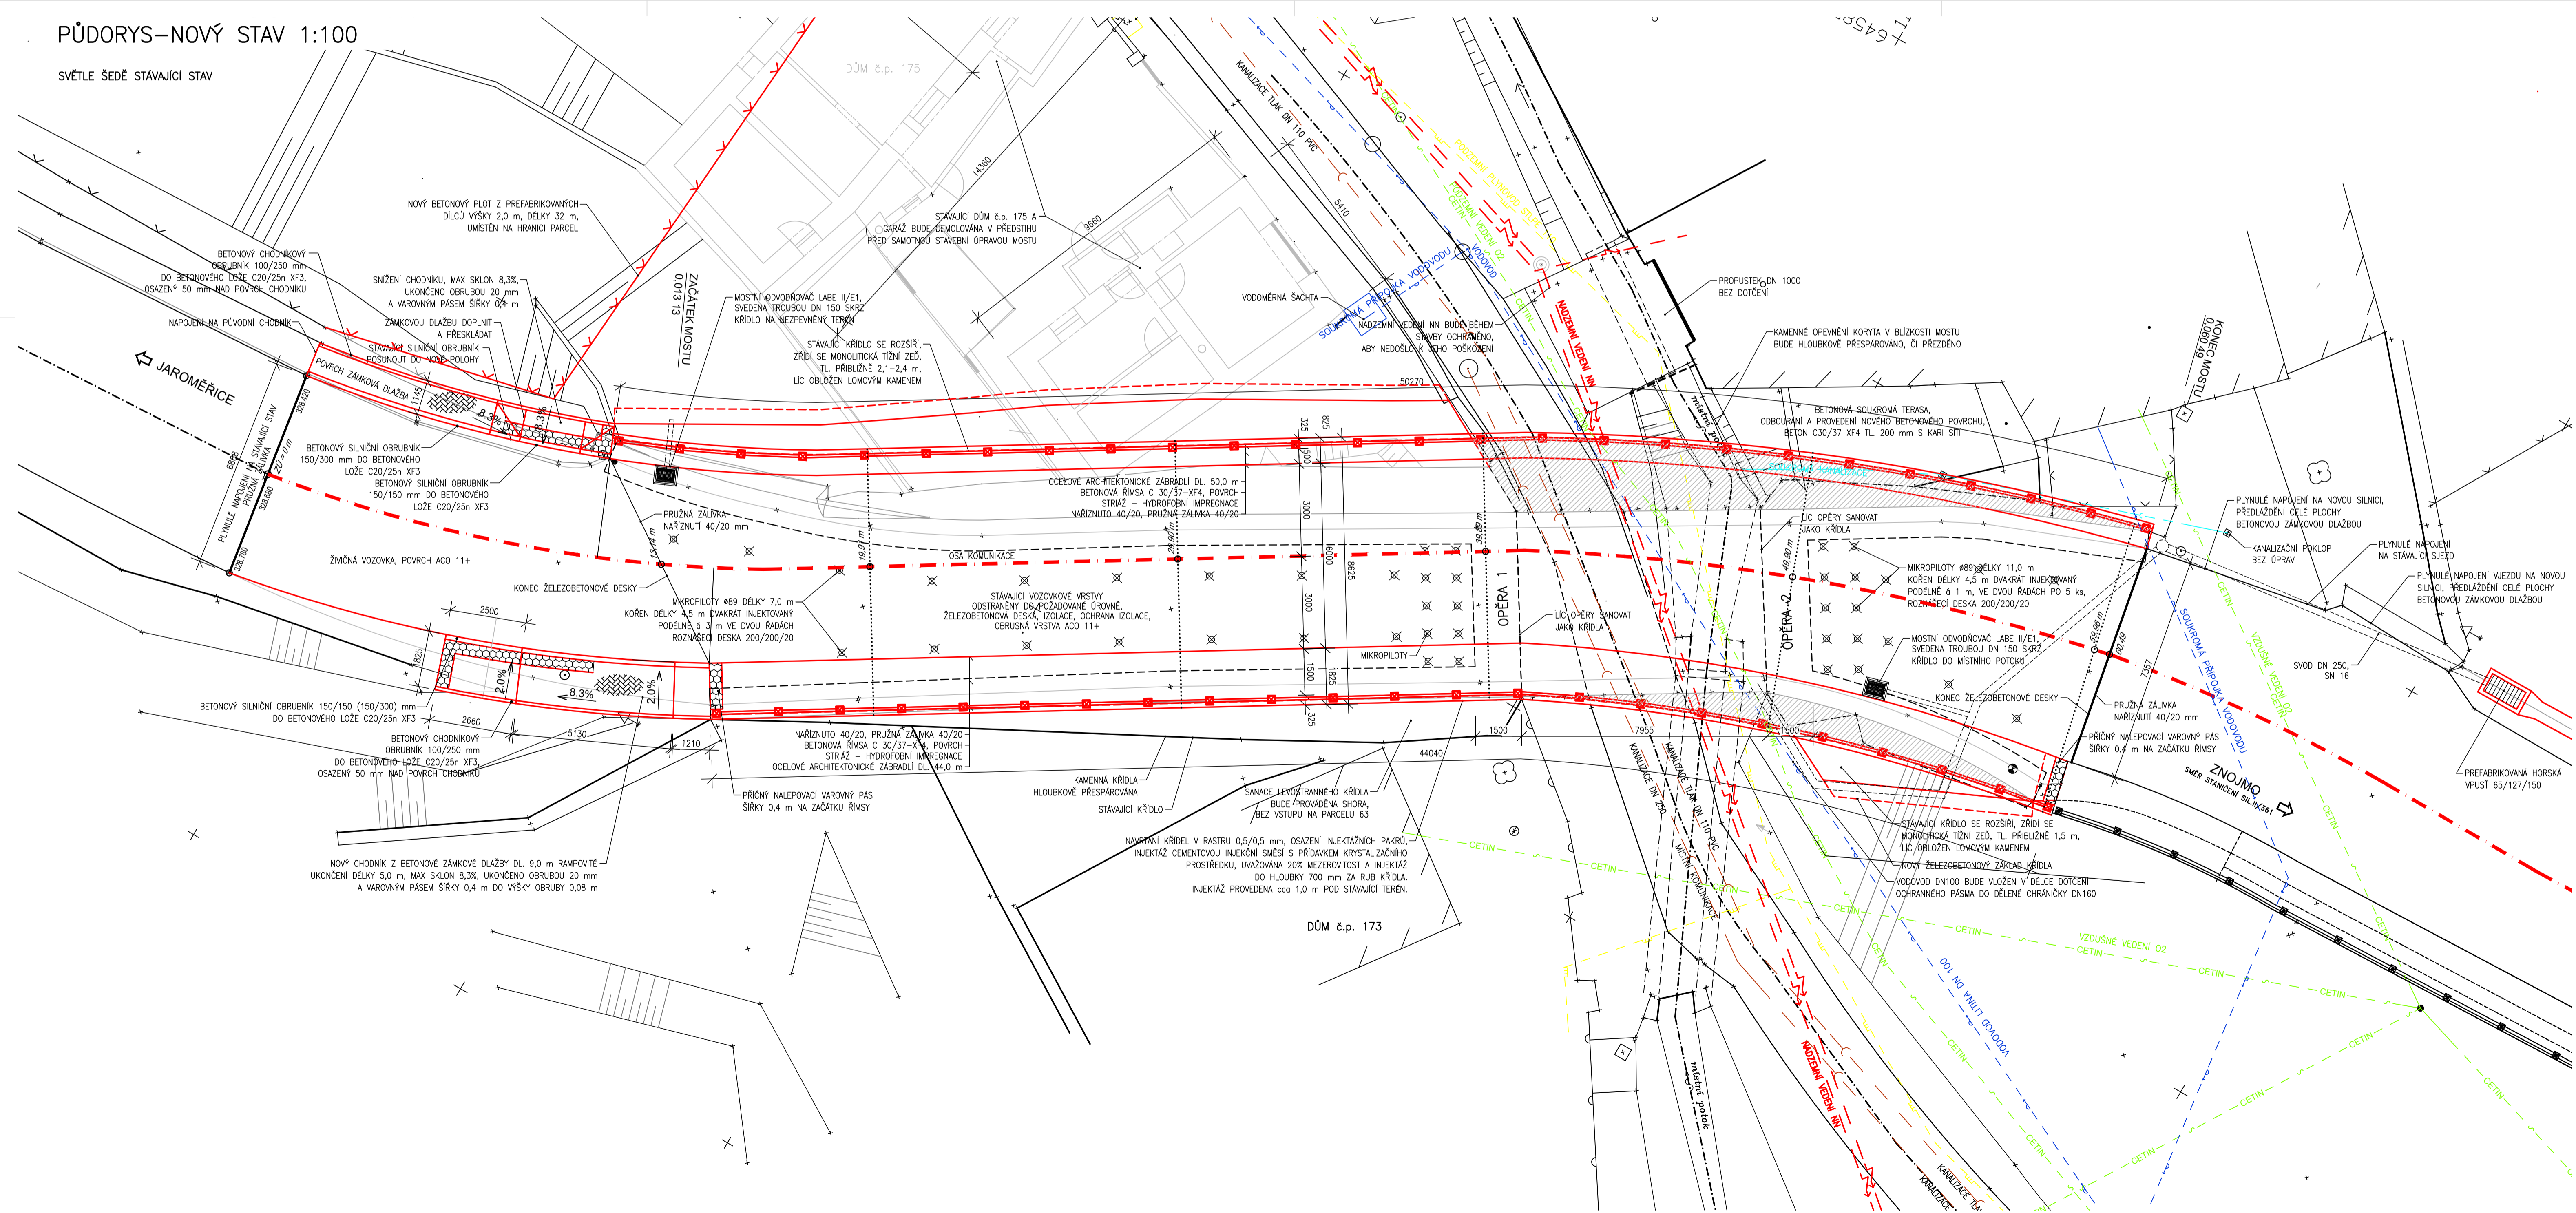


PŮDORYS–NOVÝ STAV 1:100

SVĚTLE ŠEDĚ STÁVAJÍCÍ STAV

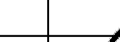

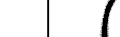



SO 201 - MOST

D.1

Souřadnicový systém: S - JTSK
Výškový systém: Bpv

Zhotovitel:		RD SÚS JmK - PK OSSENDORF+Linio Plan+Rušar mosty	
		Vedoucí konsorcia: PK OSSENDORF s.r.o.	
Číslo smlouvy objednatele:		2021/736	

HIP	Ing. Jaromír RUŠAR				
Zodpovědný projektant	Ing. Jaromír RUŠAR				
Vypracoval	Ing. Zdeněk Dyk				
Kontroloval	Ing. Jaromír RUŠAR				
Kraj:	Jihomoravský				
Investor:	Správa a údržba silnic Jihomoravského kraje, přísp. organizace kraje				
Název akce:	II/361 Jevišovice, most ev.č.361-008		Datum	Květen 2022	
Název objektu:	SO 201 - MOST		Formát	2x 5 A4	
Název výkresu:	PŮDORYS - NOVÝ STAV		Měřítko	1:100	
			Účel	PDPS	
			Čís.zakáz.	89 - 2021	
			Archivní čís.	27 - 2021	
			Čís.soupravy	Čís.výkresu:	
				04	