
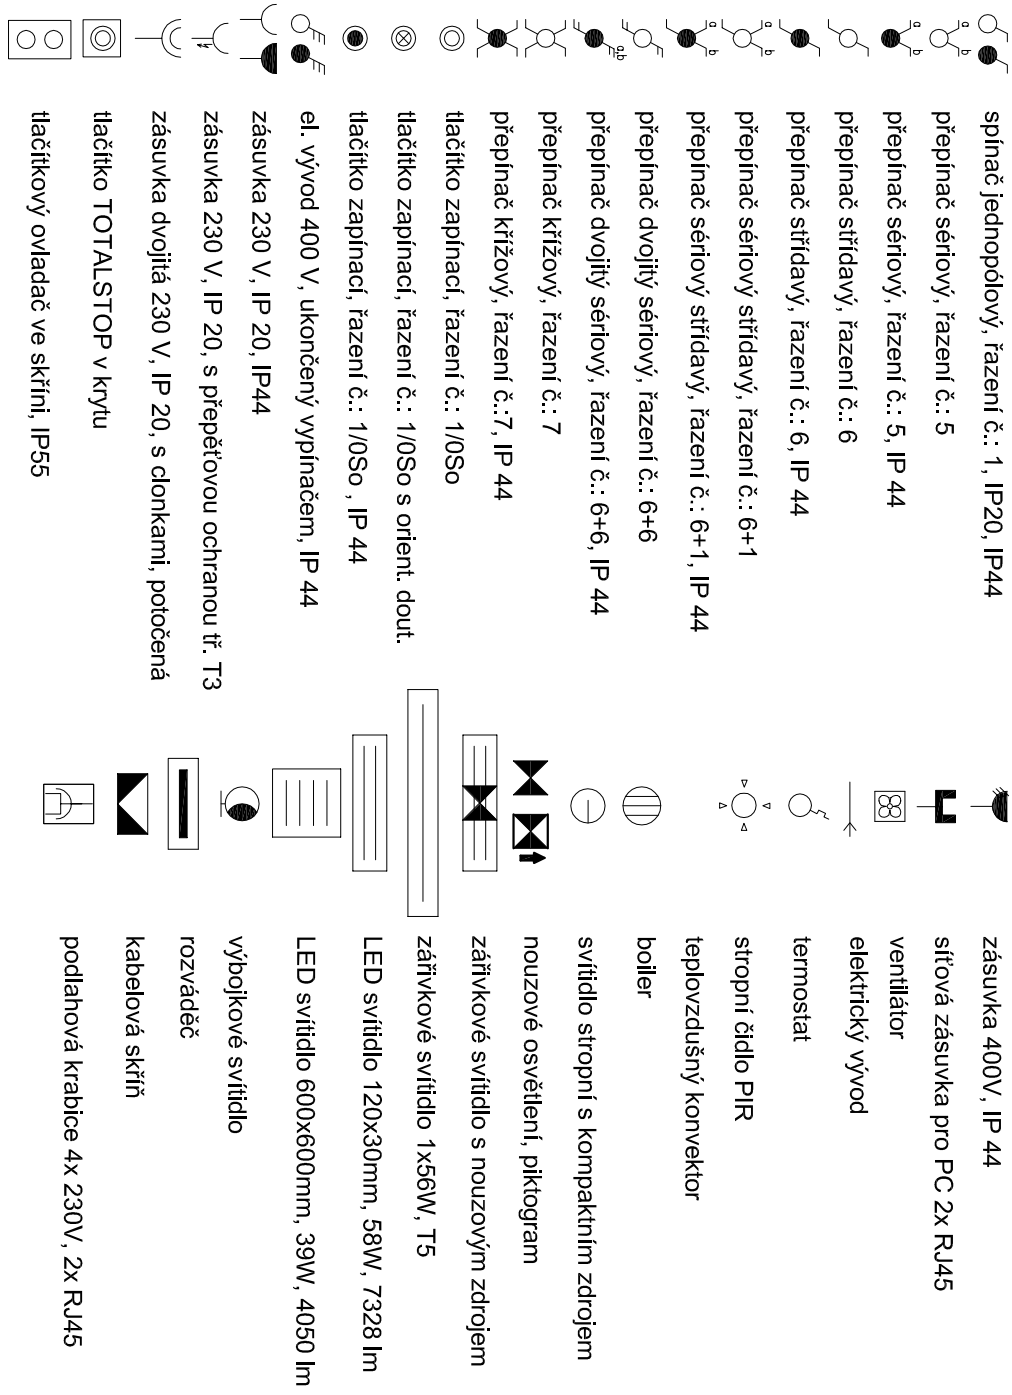


QZN	NÁZEV MÍSTNOSTI	PLOCHA [m ²]
1,01	ZÁVĚRHOCHOBRA	31,77
1,02	TECH. VÝCHOVOTVĚLY	9,12
1,03	SPRCHA + WC	4,30
1,04	TECH. MÍSTNOST + UKLID	6,90
1,05	SPROŠEDÁVACÍ MÍSTNOST	36,09
1,06	CAJDA, KUCHYNKA	5,25
1,07	PŘEDSÍN	7,40
1,08	KOUPELNA	2,55
1,09	WC	1,53
1,10	POKOJ 2L	12,29
1,11	POKOJ 2L	12,29
1,12	PŘEDSÍN	7,40
1,13	KOUPELNA	2,55
1,14	WC	1,53
1,15	POKOJ 2L	12,29
1,16	POKOJ 2L	12,29
1,17	PŘEDSÍN	7,40
1,18	KOUPELNA	2,55
1,19	WC	1,53
1,20	POKOJ 2L	12,29
1,21	POKOJ 2L	12,29
1,22	PŘEDSÍN	7,40
1,23	KOUPELNA	2,55
1,24	WC	1,53
1,25	POKOJ 2L	12,29
1,26	POKOJ 2L	12,29
1,27	ČISTÉ PRÁDLO	3,75
1,28	PRAVÍ SUŠENÍ	3,75
1,29	PŘEDSÍN	7,40
1,30	KOUPELNA	2,55
1,31	WC	1,53
1,32	POKOJ 2L	12,29
1,33	POKOJ 2L	12,29
1,34	PŘEDSÍN	7,40
1,35	KOUPELNA	2,55
1,36	WC	1,53
1,37	POKOJ 2L	12,29
1,38	POKOJ 2L	12,29

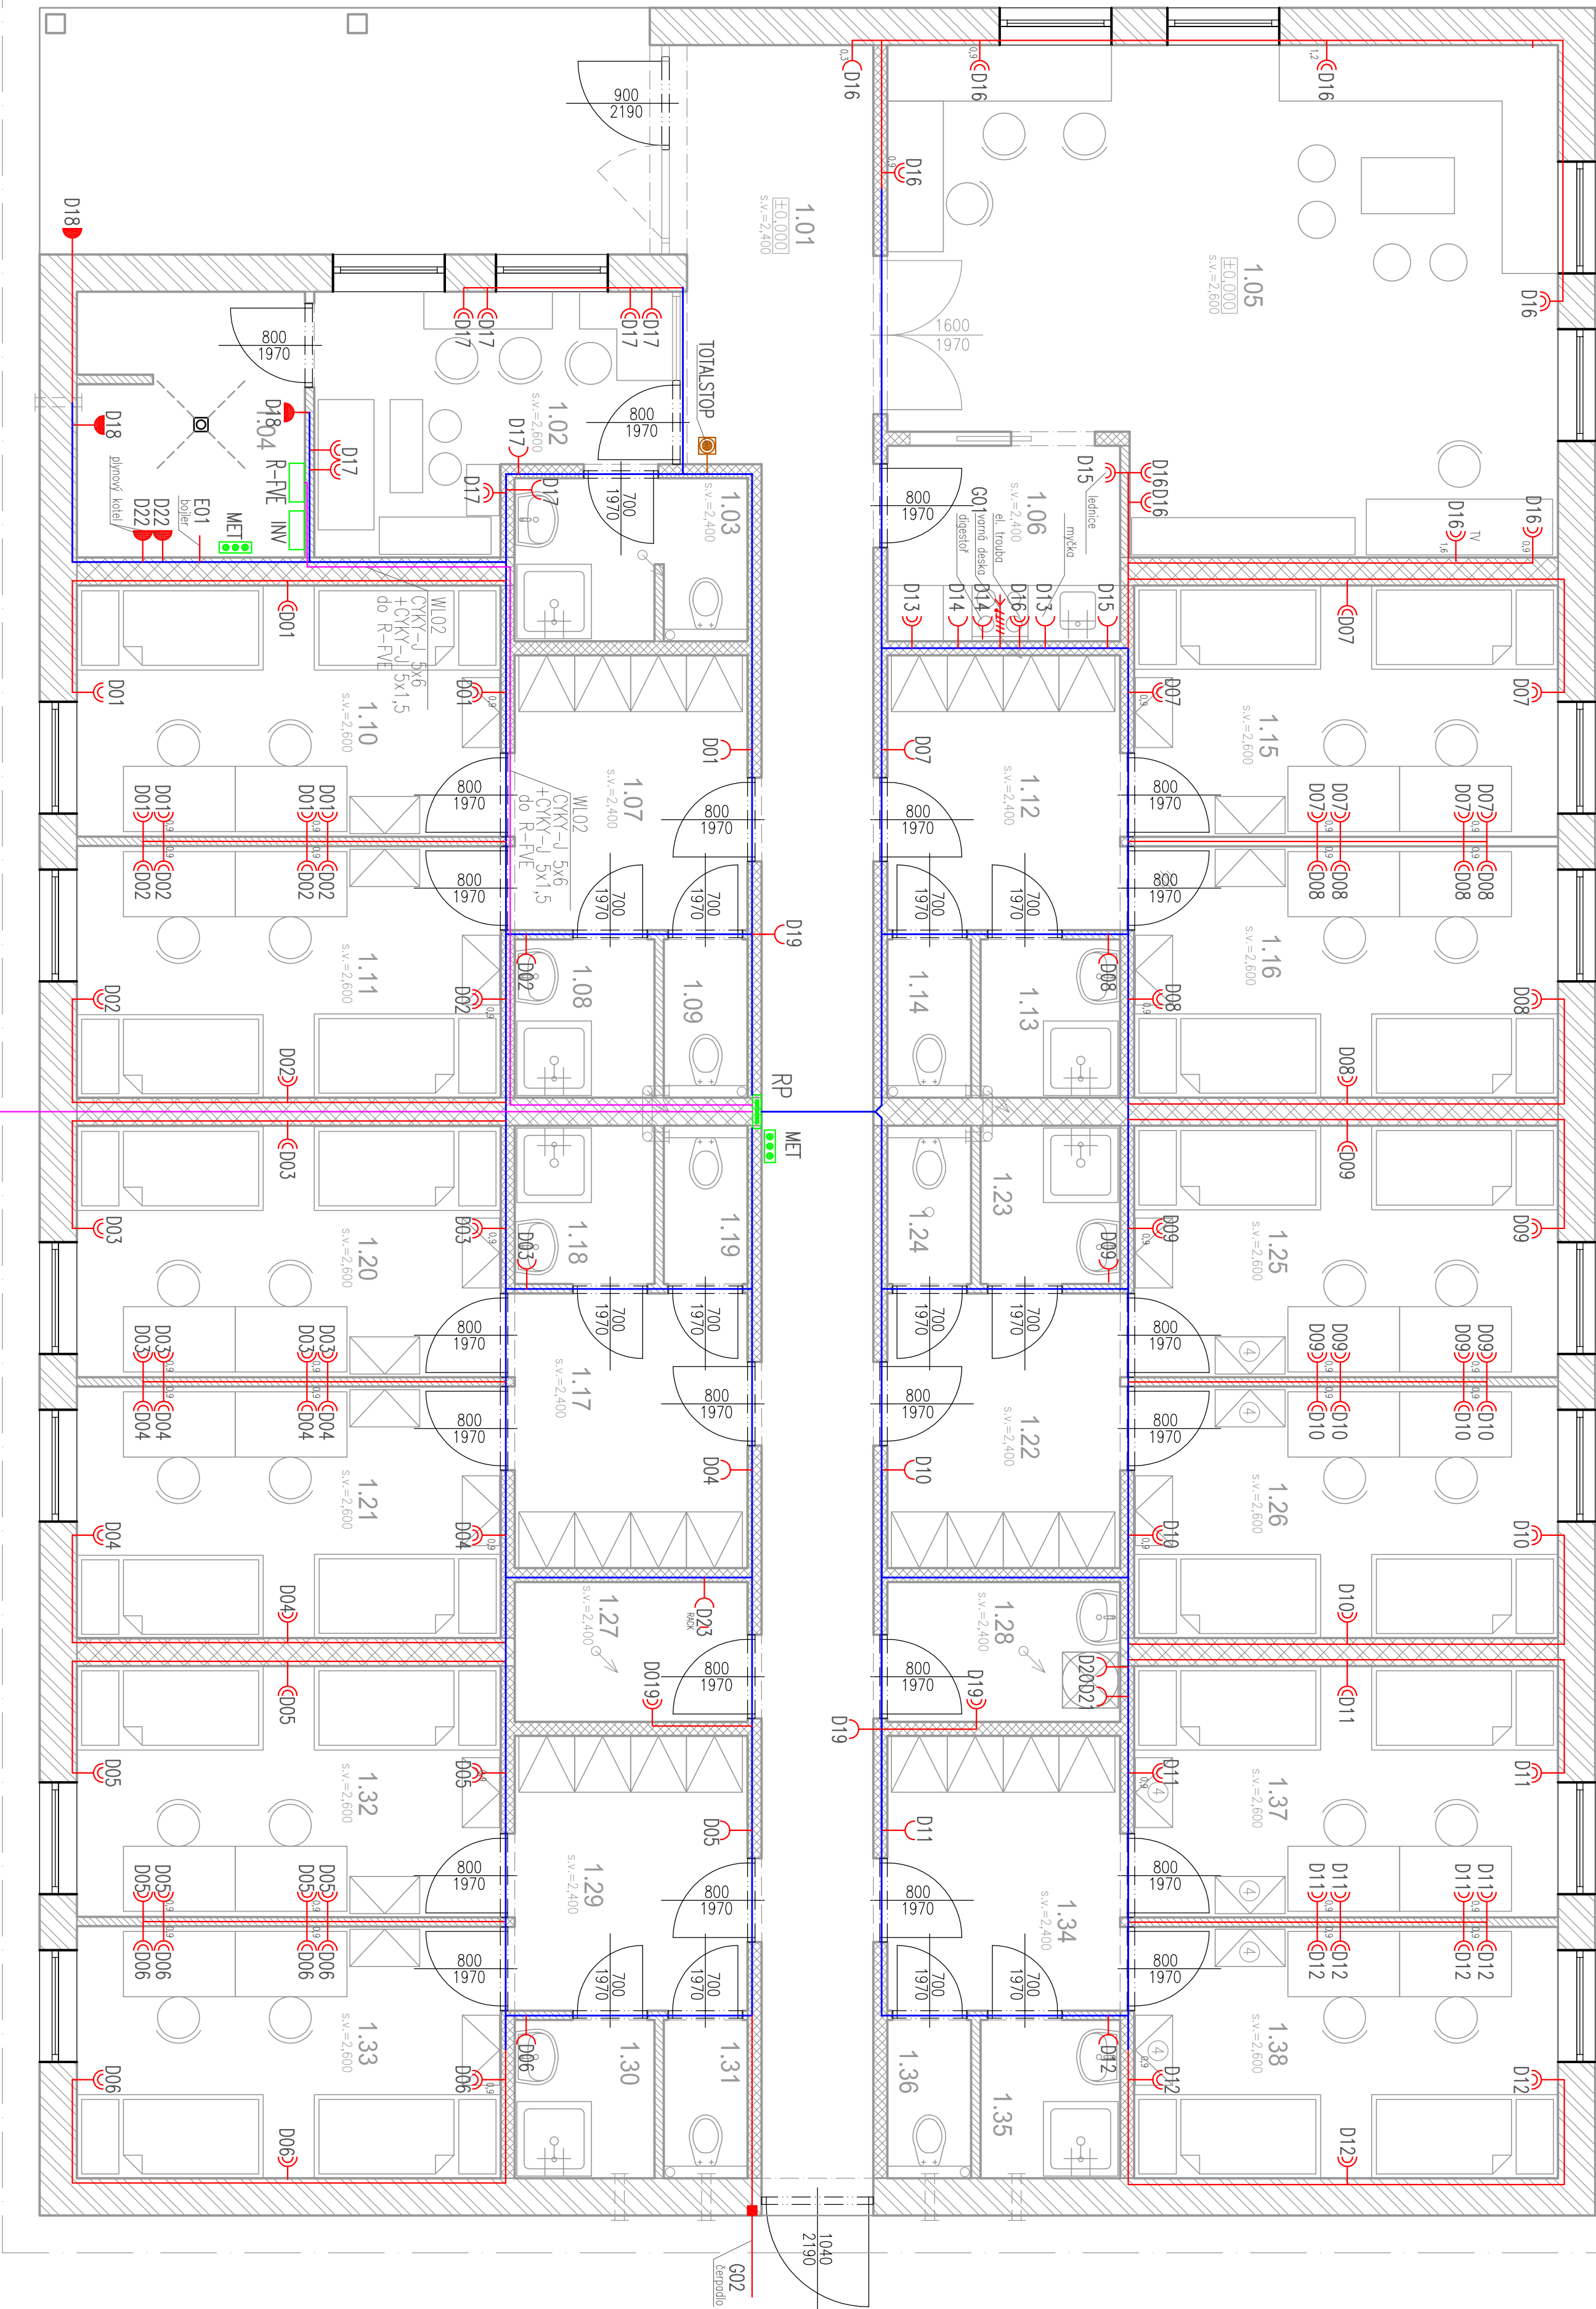

Ing. Libor Kučera		Ing. Libor Kučera		Ing. Libor Kučera	
projektování elektrických zařízení		Ing. Libor Kučera		Ing. Libor Kučera	
Čep. č.p. 223, 695 14		Msto: Ovrčovice		Msto: Ovrčovice	
tel.: 606 154 364		Křoj: Jihomoravský		Křoj: Jihomoravský	
Superf: DPS		Akte: Zvolněním podzemk. udržených 280kV domova mládeže		Akte: Zvolněním podzemk. udržených 280kV domova mládeže	
Formát: 8x A4		prace, 201/7, 201/2, k.č. Ovrčovice v Pohodě		prace, 201/7, 201/2, k.č. Ovrčovice v Pohodě	
Datum: 3/2022		Část ELEKTRONISALAZA — Zásuvkové obvody		Část ELEKTRONISALAZA — Zásuvkové obvody	
Vyr. č.: 1, 4, 3, 4		Investor: Jihomoravský kraj, Želiezňovo nám. 449/3, Veverí, 602 00 Brno		Investor: Jihomoravský kraj, Želiezňovo nám. 449/3, Veverí, 602 00 Brno	
Č. zak.: 12/22					