

KATASTRY
PARCELNÍ ČÍSLO
DRUH POVRCHU
VZDÁLENOSTI ŠACHET
OZNAČENÍ ŠACHET

SMĚROVÉ POMĚRY

MĚŘITKA 1:500/100

LEGENDA TYPŮ ČAR
PŮVODNÍ TERÉN
UPRAVENÝ TERÉN

PODÉLNÝ PROFIL S1

KÓTA UPRAVENÉHO TERÉNU

HLOUBKA VÝKOPU

KÓTA VÝKOPU


HLOUBKA DNA POTRUBÍ

KÓTA DNA POTRUBÍ

KÓTA PŮVODNÍHO TERÉNU

SROVNÁVACÍ ROVINA

STANIČENÍ [km/m]
PROFIL[mm]–MATERIÁL–DÉLKA[m]
SKLON[promile]–DÉLKA[m]
ULOŽENÍ
KAPACITNÍ PRŮTOK[l/s]–RYCHLOST[m/s]

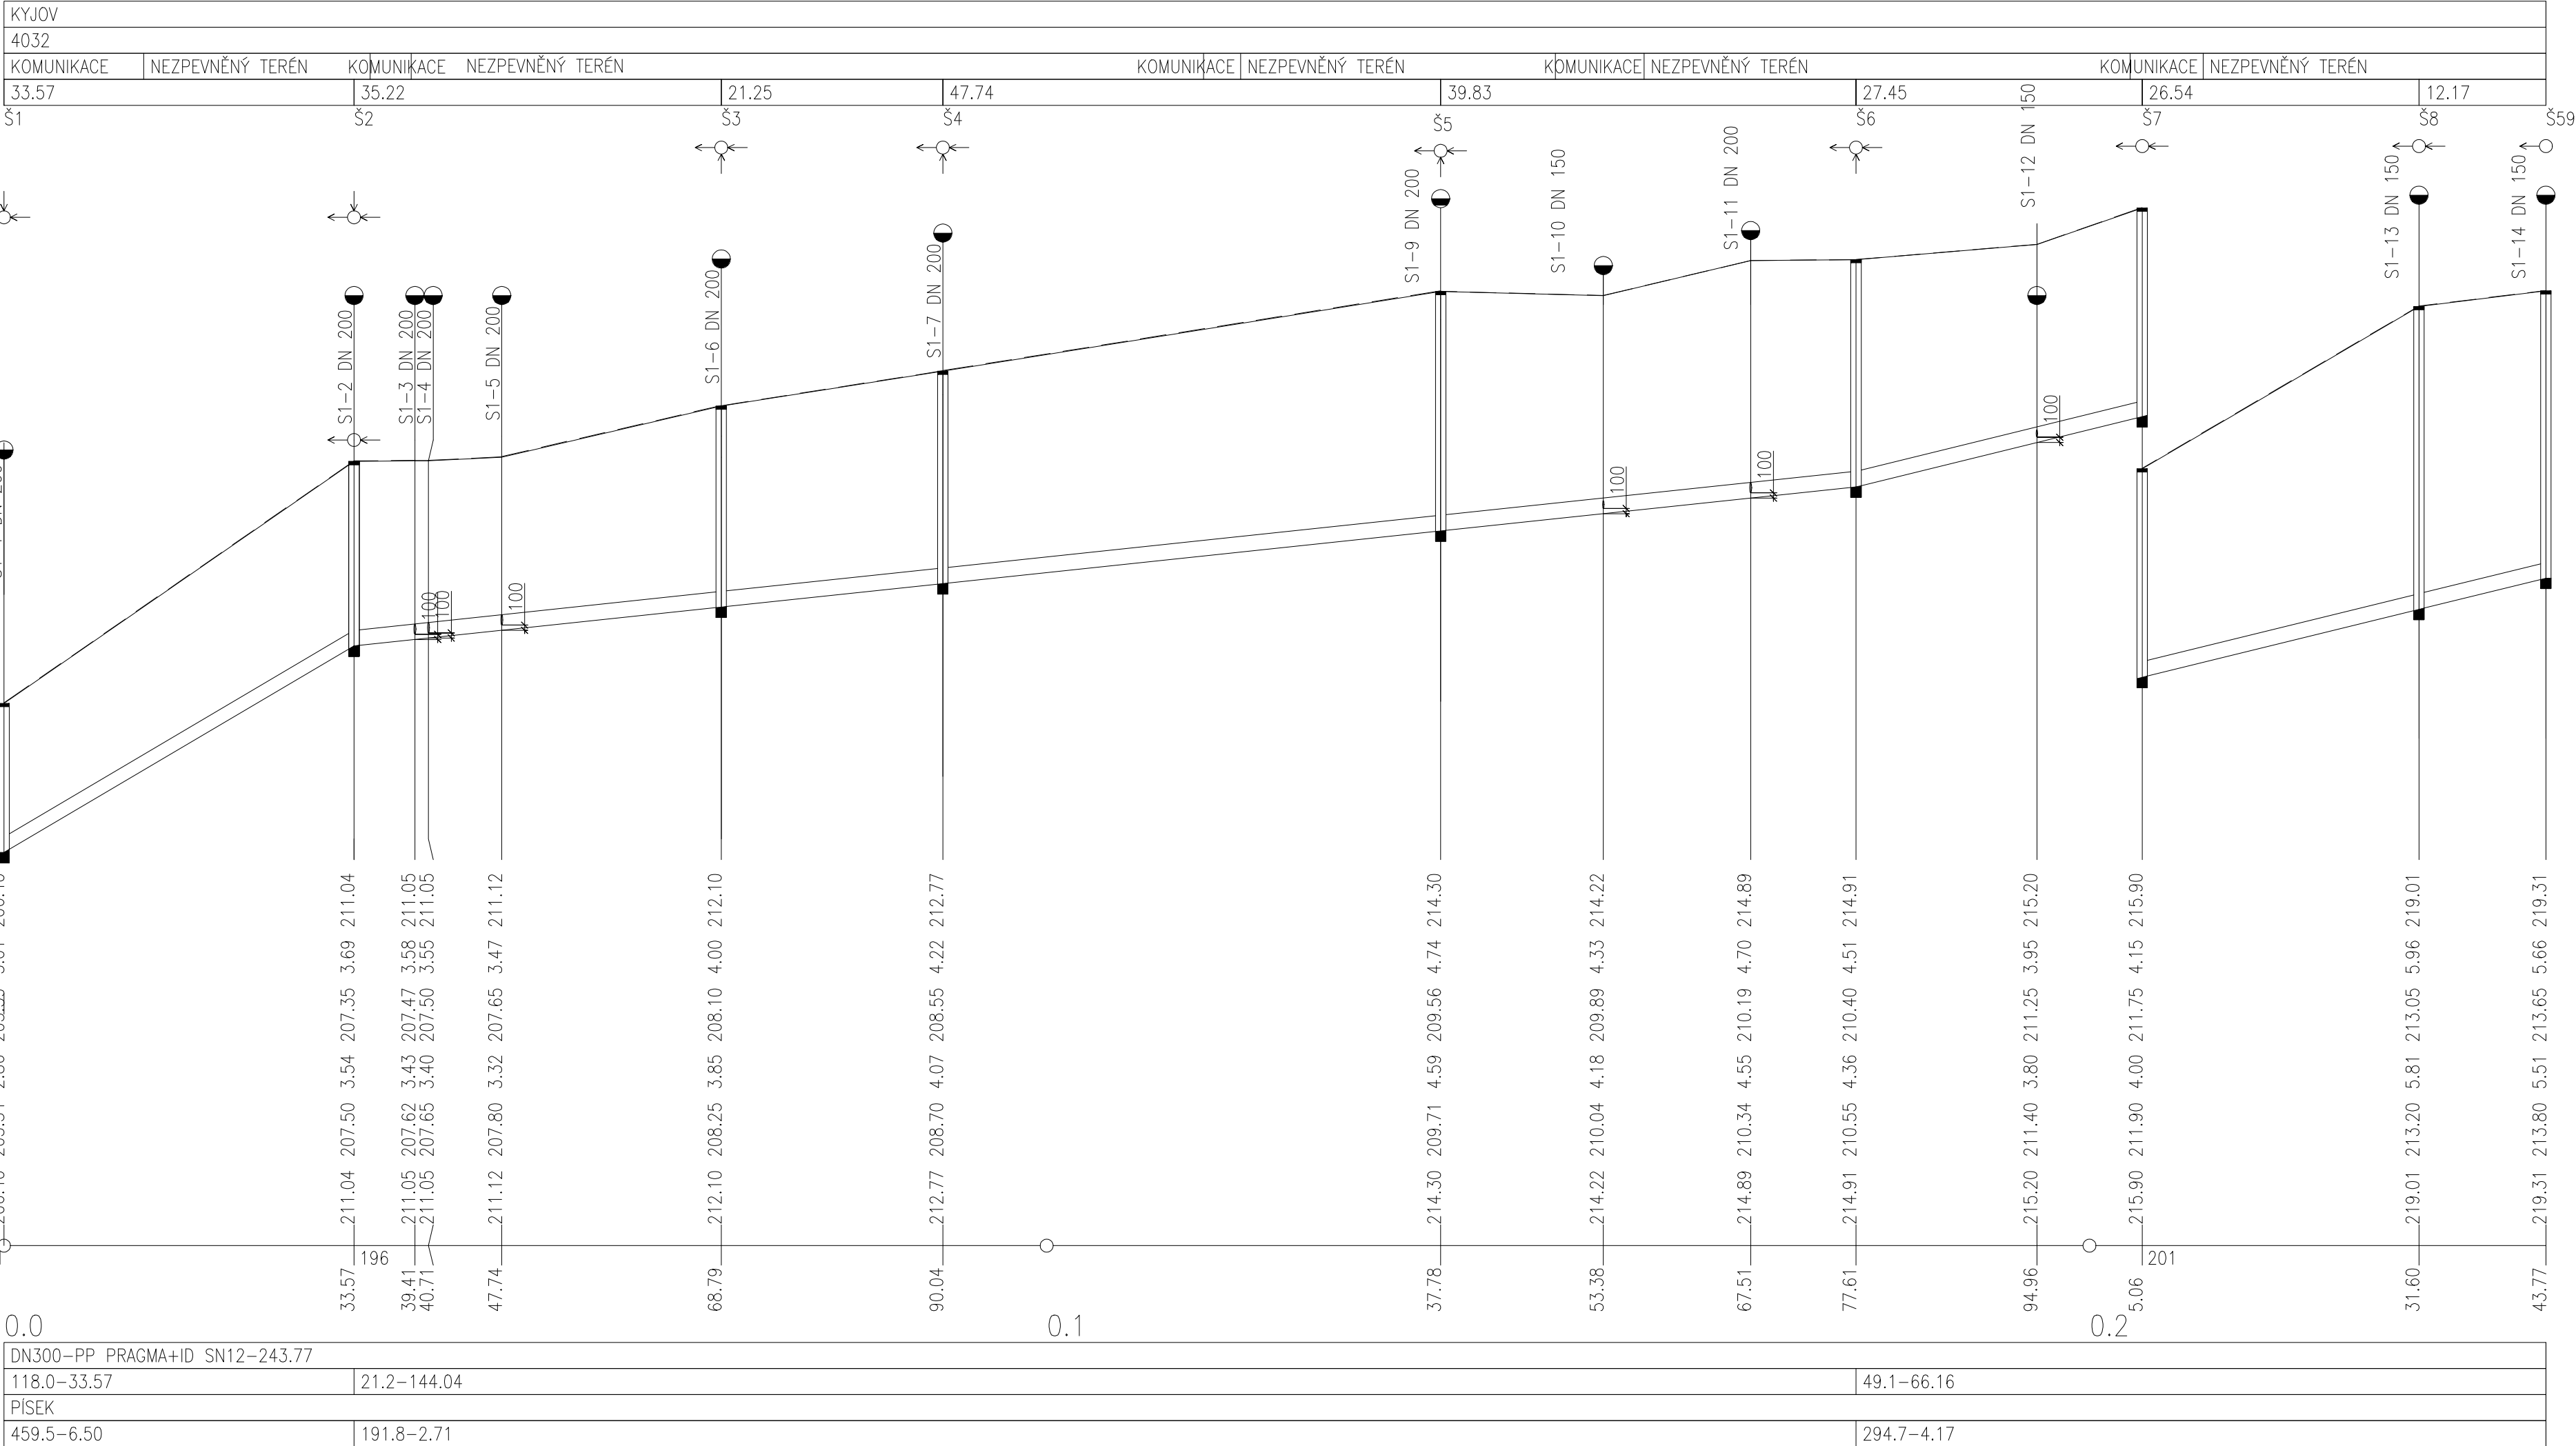

PROJEKT S NÁZVEM "REKONSTRUKCE ČÁSTI AREÁLOVÉ KANALIZACE" NEMOCNICE KYJOV JE AKTUALIZACÍ INŽENÝRSKÉHO OBJEKTU PŘELOŽKY A PŘÍPOJKY KANALIZACE Z PROJEKTU NEMOCNICE KYJOV "REKONSTRUKCE GYNEKOLOGICKO-PORODNÍHO PAVILÓNU" ZPRACOVANÉHO V ROCE 2016 S VYDANÝM STAVEBNÍM POVOLENÍM 16.5.2016, SPISOVÁ ZNAČKA SÚ 1904/2016/243VÁ.

±0,000 = 219,580 m n.m.

Revize	Vypracoval	Popis obsahu revize	Datum

LTPROJEKT
PROJEKTOVÁNÍ ZDRAVOTNICKÉ VÝSTAVBY

Vedoucí projektu:
ING. LUDĚK TOMEK
Architekt:
ING. ARCH. BORIS HLADKÝ

Investor:
 NEMOCNICE KYJOV, příspěvková organizace
Strážovská 1247, 697 33 Kyjov
tel. +420 518 601 111
www.nemkyj.cz

Profese:
ZTI

Zpracovatel dílu:
Burianová Zdeňka
Bratří Žurků 702/1, 61700 Brno
Tel: +420 606 876 059
E-mail: zdenaburi@volny.cz

Odpovědný projektant:
BURIANOVÁ ZDEŇKA

Vypracoval:
BURIANOVÁ ZDEŇKA

Kontroloval:
BURIANOVÁ ZDEŇKA

Autorizace:

Akce:
REKONSTRUKCE ČÁSTI AREÁLOVÉ KANALIZACE NEMOCNICE KYJOV

Objekt:
PŘELOŽKY A PŘÍPOJKY KANALIZACE

Obsah:
PODÉLNÝ PROFIL KANALIZACE S1

Zakázkové číslo:
DPS 36-2015

Datum:
04 - 2022

Formát:
4 A4

Paré:
4 A4

Stupeň:
PROVÁDĚCÍ DOKUMENTACE

Měřitko:
1:50, 1:100

Číslo výkresu:
D1.10.04-102