
 


SITUACE POZEMNÍ KOMUNIKACE – ČÁST 1
M 1:500

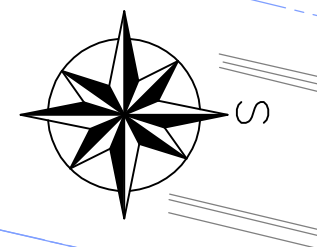


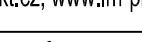


- LEGENDA:
- STÁVAJÍCÍ STAV
 - NOVÝ STAV
 - VODOROVNÉ DOPRAVNÍ ZNAČENÍ
 - NOVÁ ASFALTOVÁ VOZOVKA – ÚPRAVA Č.1
 - NOVÁ ASFALTOVÁ VOZOVKA – ÚPRAVA Č.2
 - NAPOJENÍ ASFALTOVÝCH VRSTEV
 - NOVÁ NEZPEVNĚNÁ KRAJNICE TL. 150mm
 - SVÁHOVÁNÍ + OHUMUSOVÁNÍ
- LEGENDA KATASTRU:
- HRANICE KATASTRÁLNÍCH ÚZEMÍ
 - HRANICE PARCELY KATASTRU NEMOVITOSTÍ
 - ČÍSLO POZEMKOVÉ PARCELY KATASTRU NEMOVITOSTÍ
 - ČÍSLO STAVEBNÍ PARCELY KATASTRU NEMOVITOSTÍ
- SEZNAM STAVEBNÍCH OBJEKTŮ:
SO 101 - KOMUNIKACE III/3833

INVESTOR	SPRÁVA A ÚDRŽBA SILNIC JIHOŘAVSKÉHO KRAJE ŽEROTINOV NÁMĚSTÍ 449/3 602 00 BRNO	
PROJEKTOVÝ MANAŽER	ING. MARKÉTA KARBANOVÁ	

SOUDRNÝ SYSTÉM: S - JTSK VÝŠKOVÝ SYSTÉM: B.p.v.		DATUM	PODPIS
OZN. ZMĚNY	POPIS ZMĚNY		

ZHOTOVITEL	IM-PROJEKT, INŽENÝRSKÉ A MOSTNÍ KONSTRUKCE, s.r.o. VODNÍ 1, 602 00 BRNO TEL: 533 446 080-2, im-projekt@im-projekt.cz, www.im-projekt.cz	
ZAKÁZKOVÉ ČÍSLO	2022720	
ZODP. PROJEKTANT	ING. MIROSLAV TOBEK	
VYPRACOVAL	ING. JAN VÝSTUP	
KONTROLOVAL	ING. MIROSLAV TOBEK	

GENERÁLNÍ PROJEKTANT SDRUŽENÍ FIRM VIAPONT - RD SÚS Jmk 2021	VIAPONT, s.r.o. VODNÍ 258/13, 602 00 BRNO TEL: 543 217 590, viapont@viapont.cz, www.viapont.cz			
	PIS PECHAL, s.r.o. LUDICKÁ 1678/42, 602 00 BRNO TEL: 513 030 460, pis@pechal.cz, www.pechal.cz			
	IM-PROJEKT, INŽENÝRSKÉ A MOSTNÍ KONSTRUKCE, s.r.o. VODNÍ 970/1, 602 00 BRNO TEL: 533 446 080-2, im-projekt@im-projekt.cz, www.im-projekt.cz			
			PROJEKT	
HLAVNÍ PROJEKTANT	ING. MIROSLAV TOBEK			
KRAJ: JIHOŘAVSKÝ	ORP: ŠLAPANICE	KATASTR:	PODOLÍ BRNO V LATECE KRAJ: JIHOŘAVSKÝ	
STAVBA:	III/3833 SMĚR MOKRÁ, U ODB. NA PODOLÍ (HNOJNÍK)		FORMÁT	10xA4
ČÁST:	SO 101 - KOMUNIKACE III/3833		DATUM	KVĚTEN 2022
			STUPEŇ	PPDS
			ČÍSLO ZAK	2022720
PŘÍLOHA:	SITUACE POZEMNÍ KOMUNIKACE - ČÁST 1		MĚŘÍTKO	1:500
			ČÍSLO PŘÍLOHY:	ČÍSLO PÁRE:
		D.1.1.2.1.01		