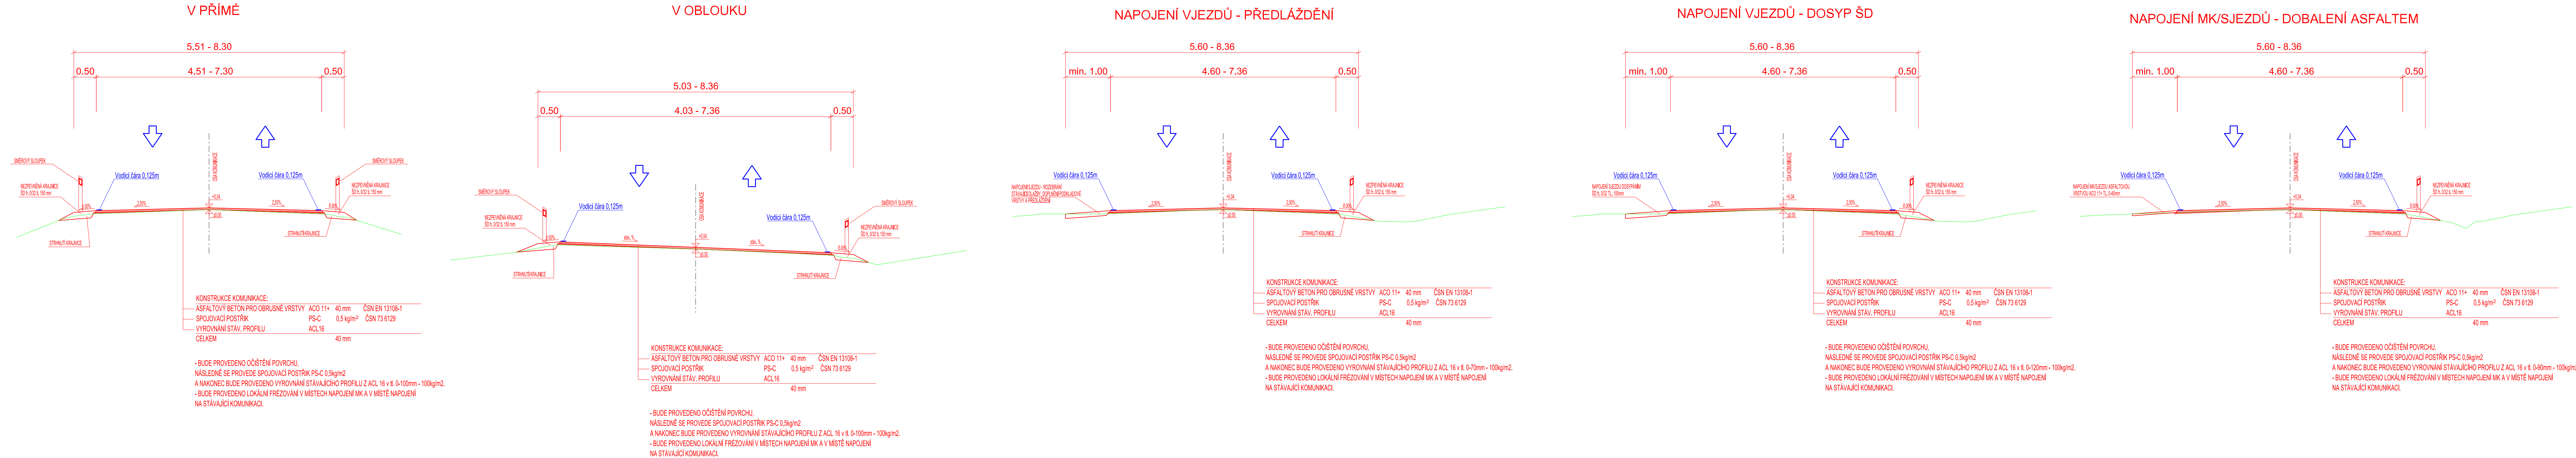


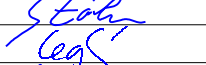
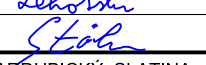
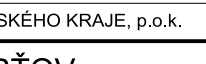
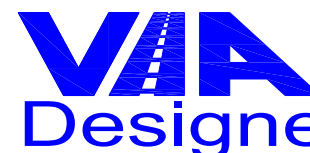
D.1.1.2.c VZOROVÉ PŘÍČNÉ ŘEZY
M 1:50



AKCE III/3725 VELKÉ OPATOVICE – BRŤOV – HR. PARDUBICKÉHO KRAJE	
OBJEDNATEL 	Správa a údržba silnic Jihomoravského kraje, příspěvková organizace kraje sídlem Žerotínovo náměstí 449/3, 602 00 Brno
ZHOTOVITEL 	SDRUŽENÍ DPO - VIADESIGNE, s.r.o. RD SÚSJMK  ViaDesign, s.r.o. Na Zahradách 16, 690 02 Břeclav

D.1.1.2.c

ZMĚNA VÝKRESU:				
Č. ZMĚNY	PŘEDMĚT ZMĚNY	ZMĚNU PROVEDL	PODPIS	DATUM ZMĚNY
1				
2				
3				

VEDOUČÍ PROJEKTANT - HIP ZODPOVĚDNÝ PROJEKTANT VYPRACOVAL KONTROLOVAL KRAJ: MĚÚ OBJEDNATEL, INVESTOR	ING. STÖHR MARTIN ING. LEGERSKÝ ZDENĚK ING. LEHOTSKÁ MICHAELA ING. STÖHR MARTIN JIHOMORAVSKÝ: VELKÉ OPATOVICE: PARDUBICKÝ: SLATINA SPRÁVA A ÚDRŽBA SILNIC JIHOMORAVSKÉHO KRAJE, p.o.k.	  	
NAZEV AKCE: III/3725 VELKÉ OPATOVICE – BRŤOV – HR. PARDUBICKÉHO KRAJE	DATUM 01 / 2021	FORMÁT 2 x A4	
NAZEV OBJEKTU:	MĚŘÍTKO 1 : 50	STUPEŇ VD PDPS	
NAZEV VÝKRESU: VZOROVÉ PŘÍČNÉ ŘEZY	ZAK. ČÍSLO VD13320	Č. VÝKRESU D.1.1.2.c	