


Deska D1 nad 1.NP–dolní příložky, M 1:50

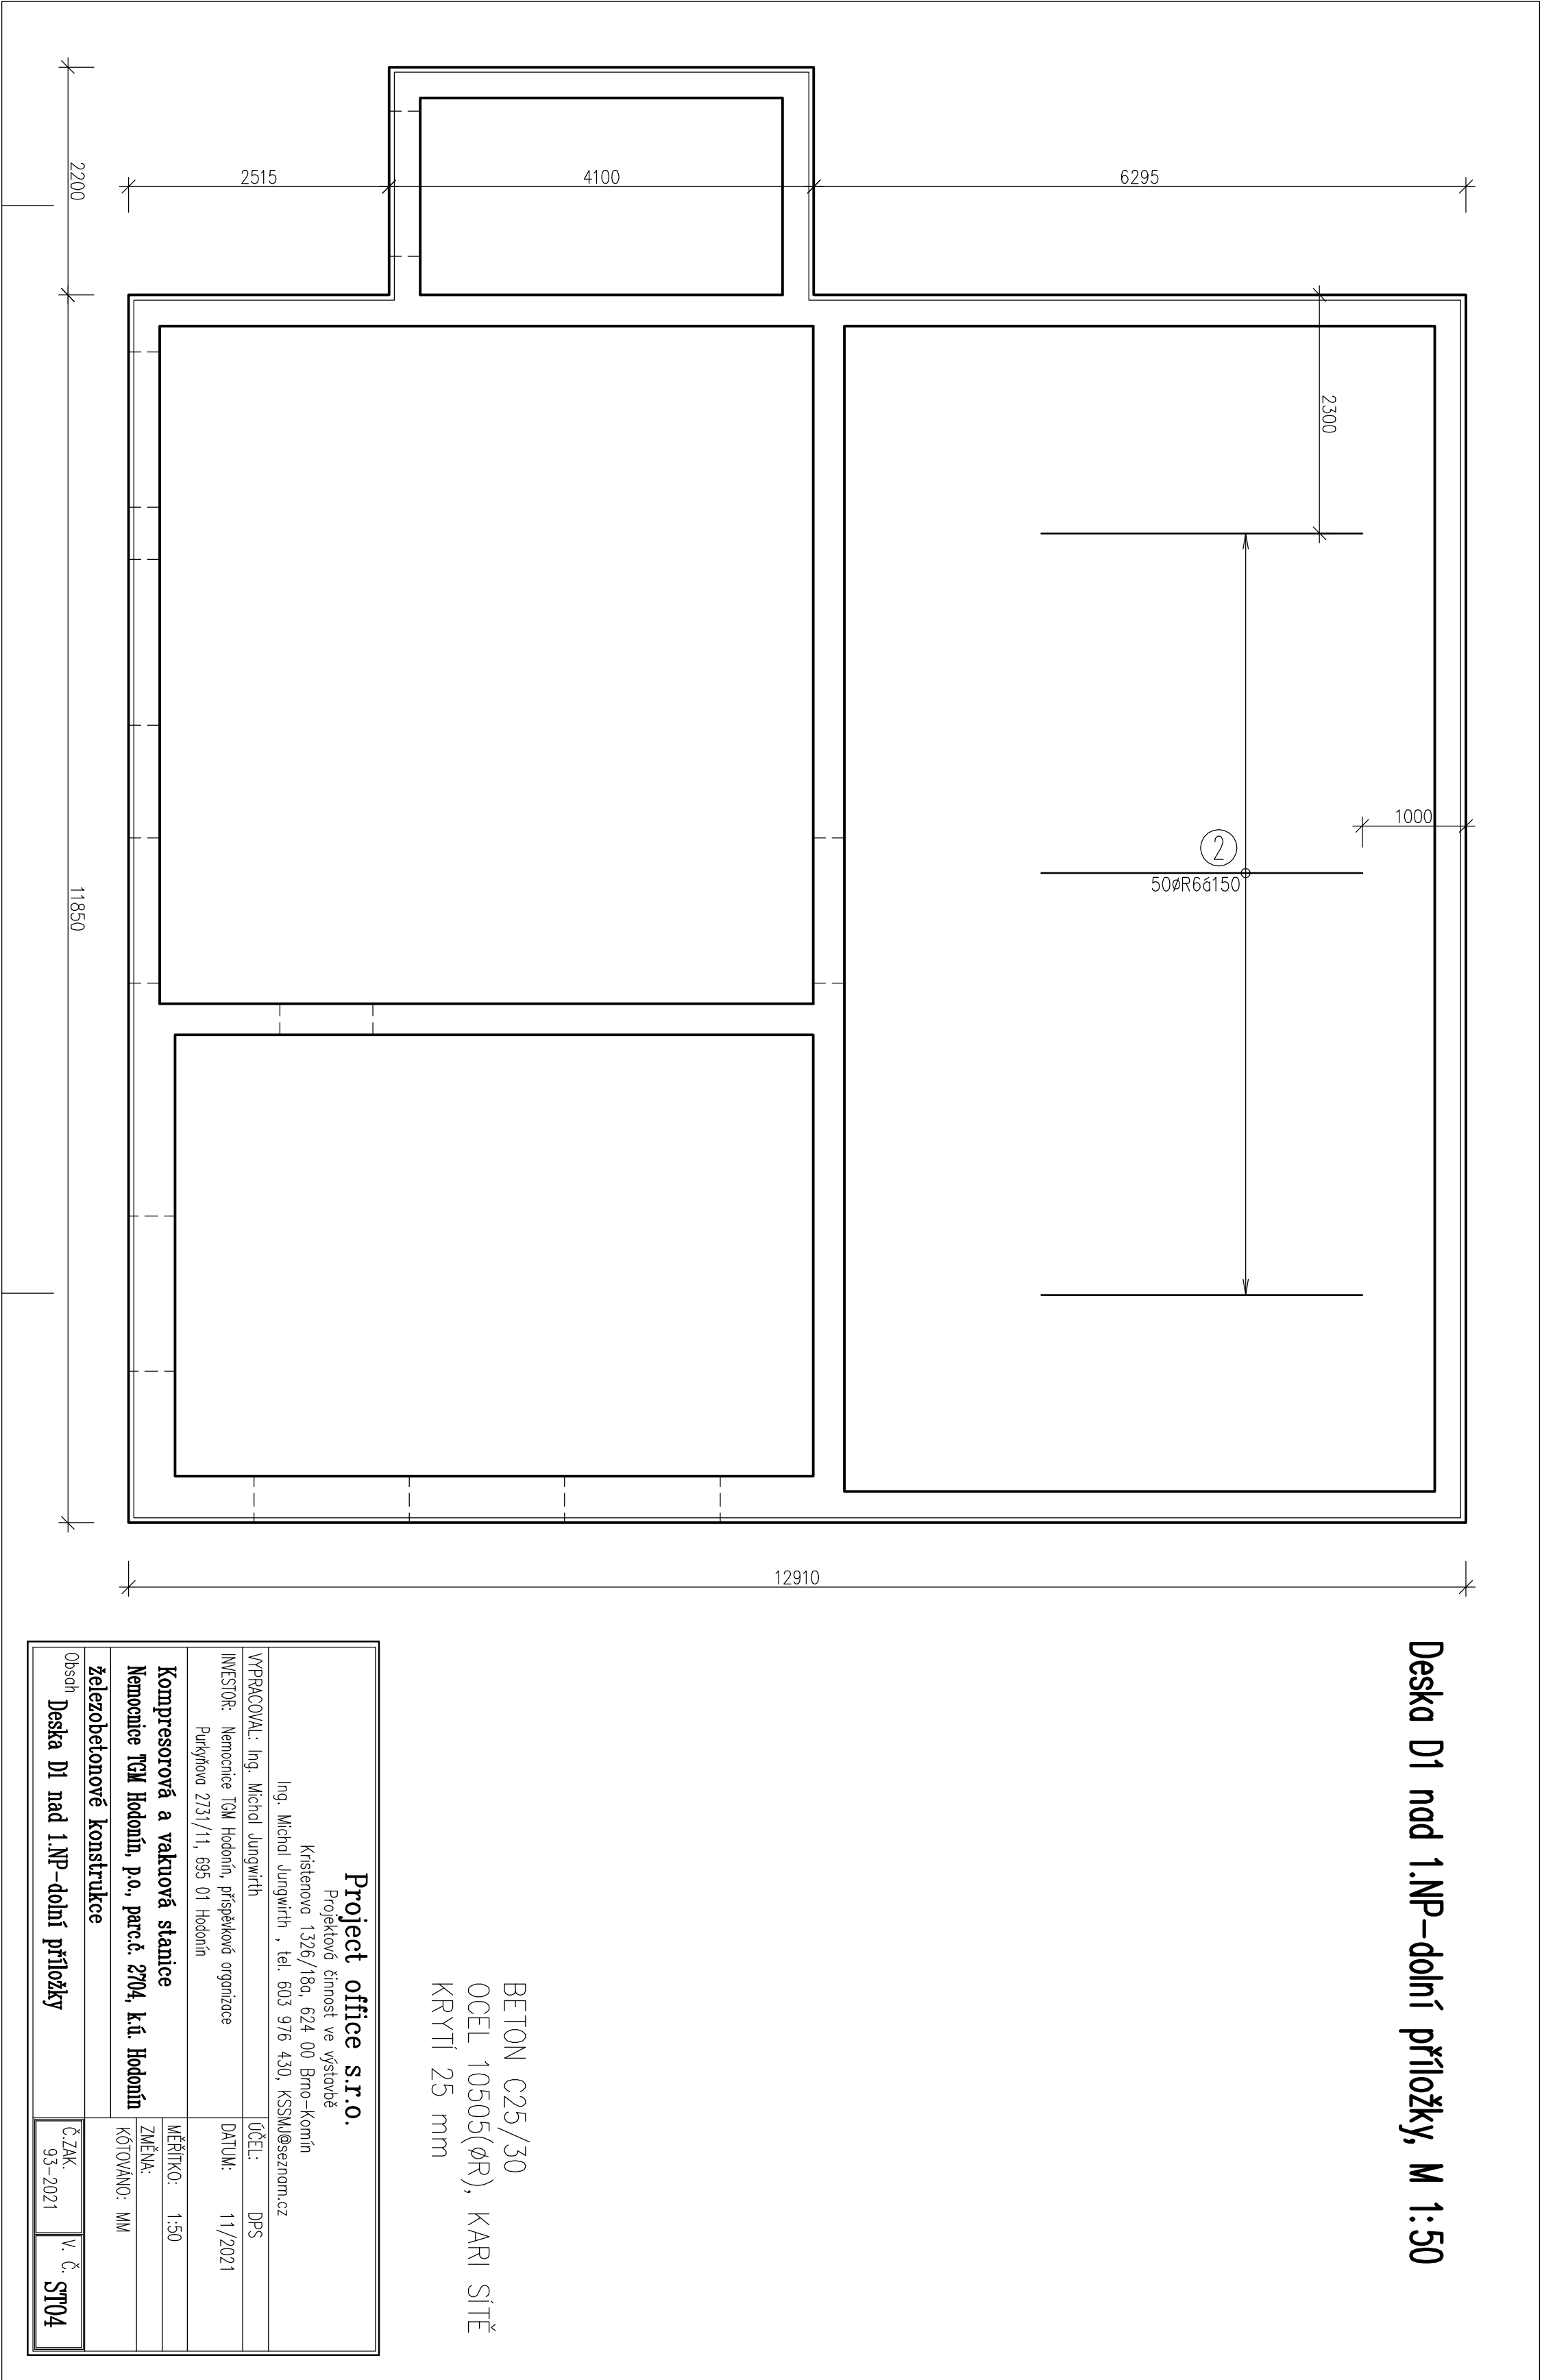

BETON C25/30
OCEL 10505(ØR), KARI SÍTĚ
KRYTÍ 25 mm

Project office s.r.o. Projektová činnost ve výstavbě Ing. Michal Jungwirth , tel. 603 976 430, KSSM@seznam.cz Kristenova 1326/18a, 624 00 Brno–Korín			
VYPRACOVAL: Ing. Michal Jungwirth		ÚČEL:	DPS
INVESTOR: Nemocnice TGM Hodonín, příspěvková organizace Purkyňova 2731/11, 695 01 Hodonín		DATUM:	11/2021
Kompresorová a vakuová stanice Nemocnice TGM Hodonín, p.o., parc.č. 2704, k.ú. Hodonín		MĚŘÍTKO:	1:50
		ZMĚNA:	
železobetonové konstrukce		KOTOVANO:	MM
Obsoh Deska D1 nad 1.NP–dolní příložky		Č. ZAK.	93-2021
		V. Č.	ST04