


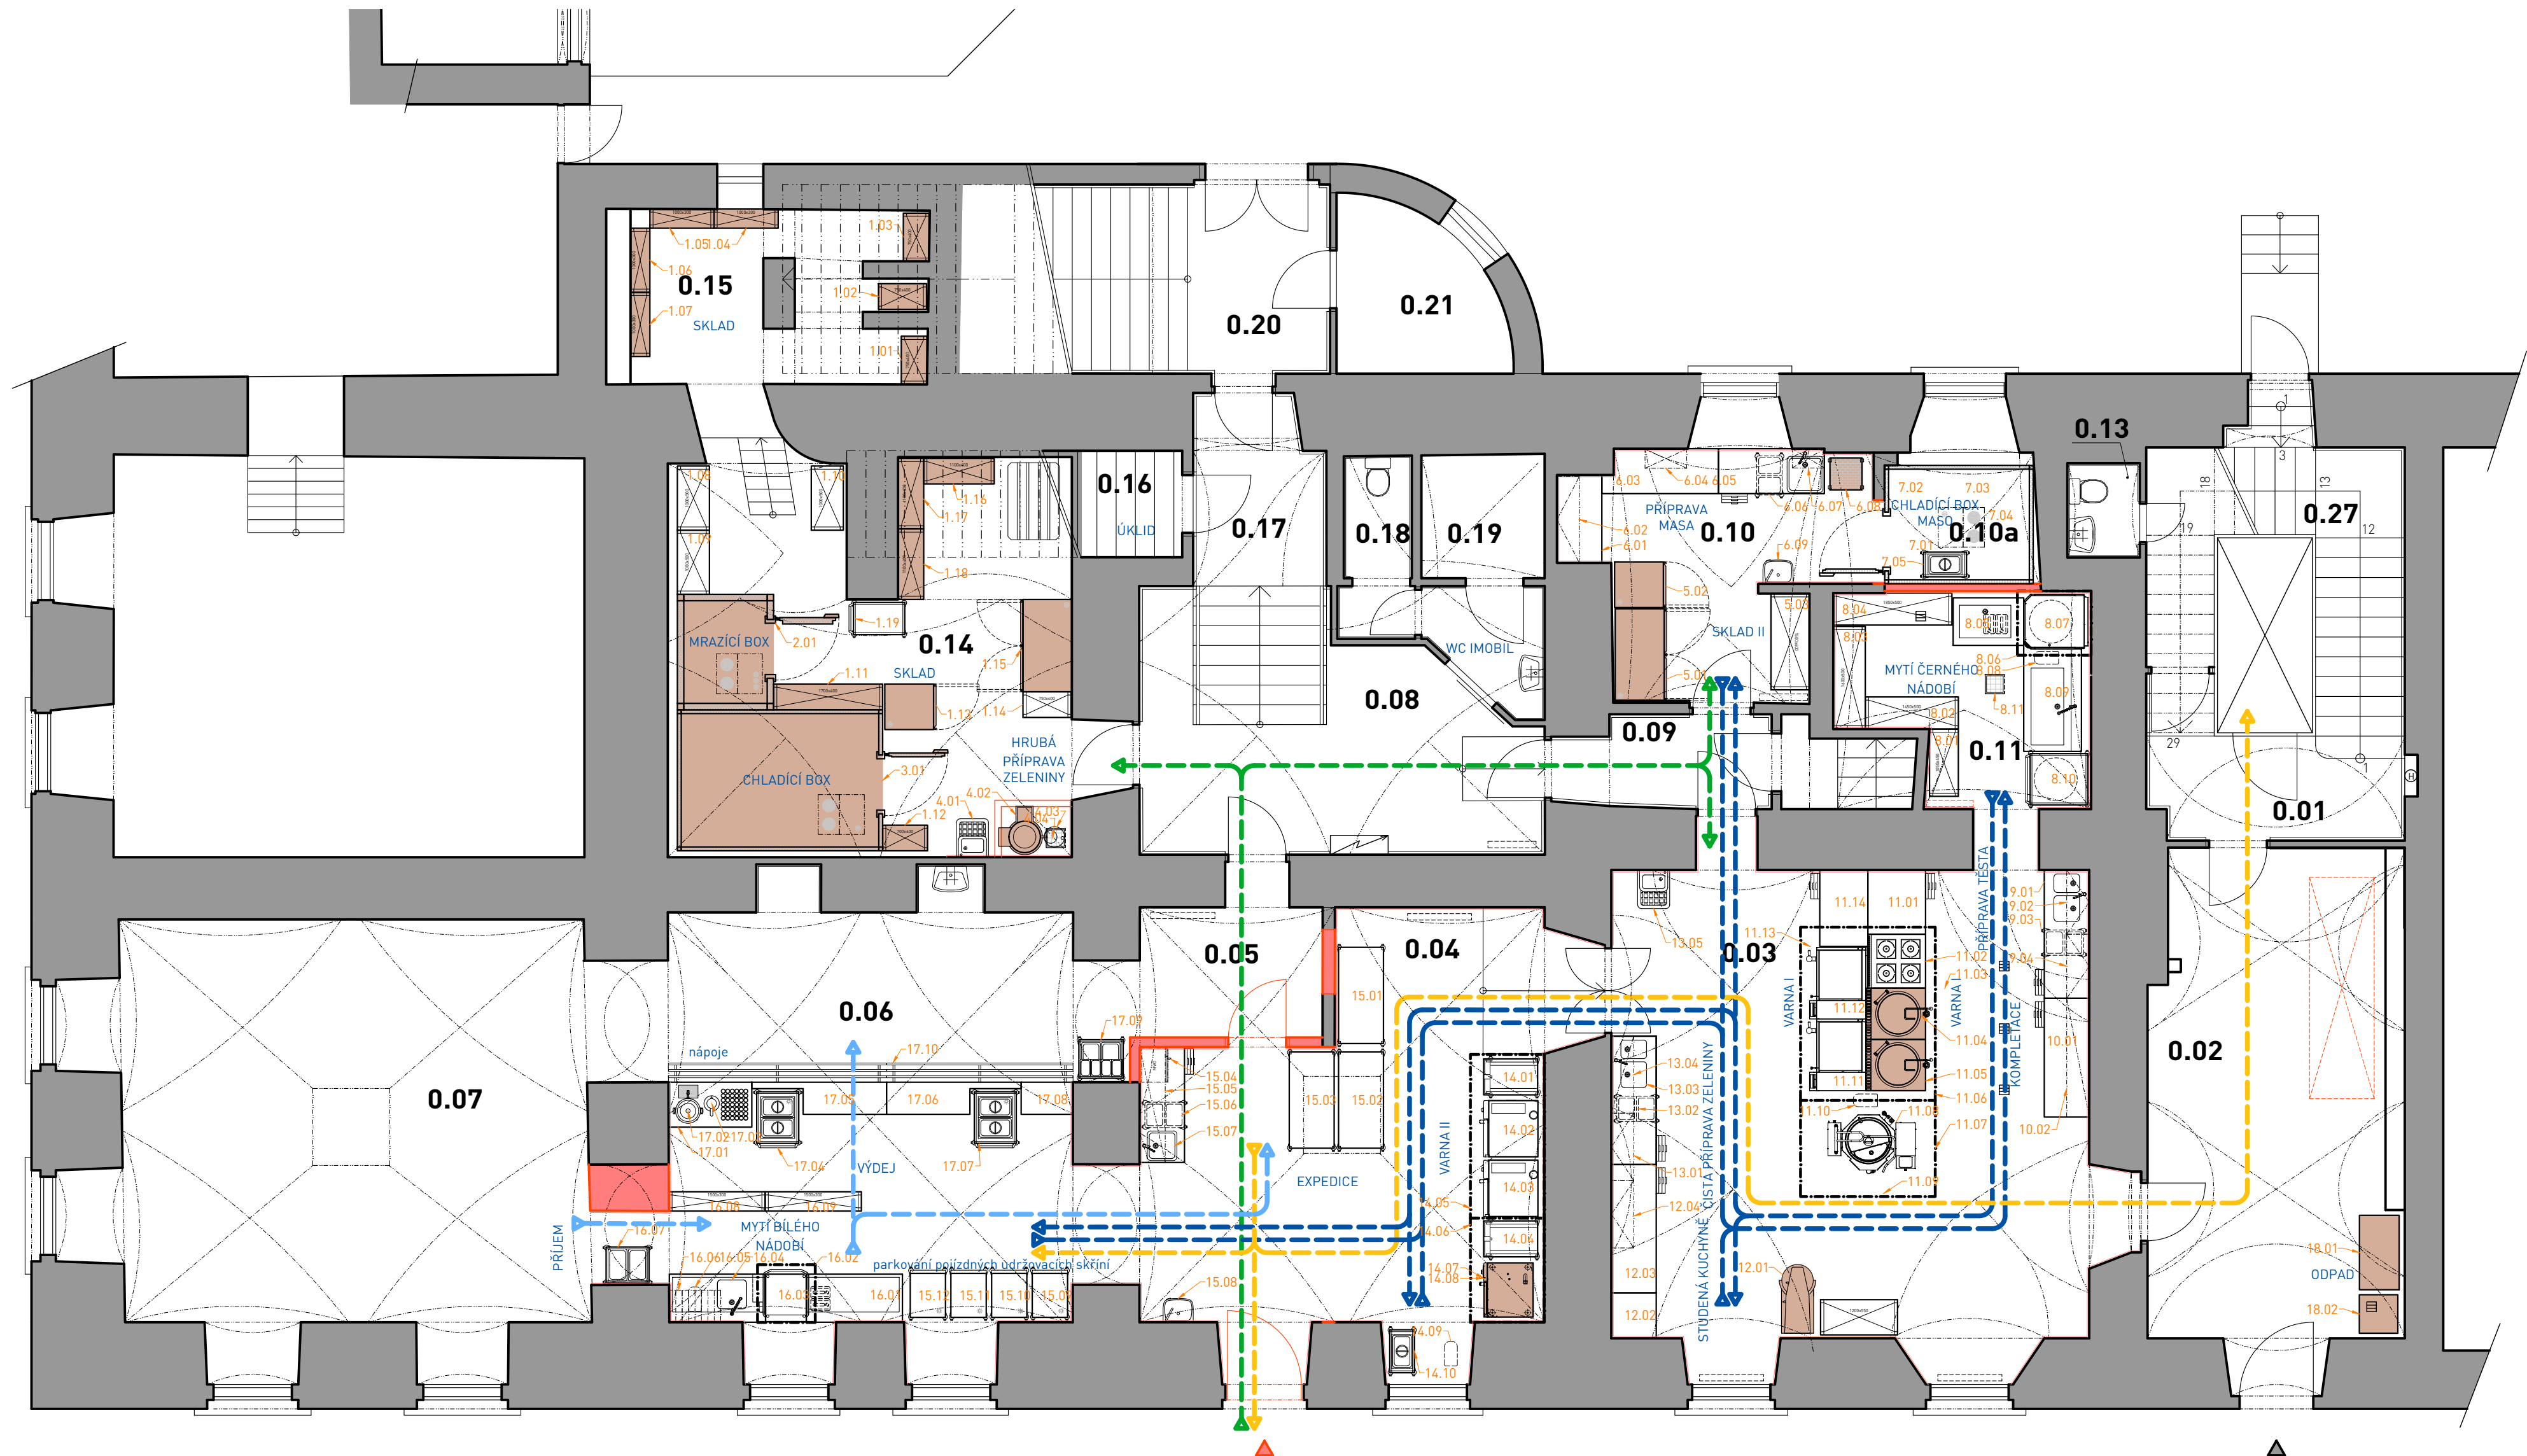

POZNÁMKA

- STÁVAJÍCÍ ZAŘÍZENÍ
- NOVÁ ZAŘÍZENÍ

LEGENDA TRAS

- TRASA A SMĚR POHYBU ZÁSOBOVÁNÍ
- TRASA A SMĚR POHYBU EXPEDICE
- TRASA A SMĚR POHYBU BÍLÉHO NÁDOBÍ
- TRASA A SMĚR POHYBU ČERNÉHO NÁDOBÍ

PROJEKTOVAL Ing. PETR BRĚNEK +420 775 333 164 petr.brenek@ganestra.cz		KRESLIL Ing. JAN HRŮŽA +420 603 854 872 projekce@ganestra.cz	 GANESTRA spol. s r.o., LIDICKÁ 700/19, 602 00 BRNO tel.: +420 775 333 164, email: info@ganestra.cz www.ganestra.cz IČO: 09287426 DIČ: CZ09287426 Obchodní rejstřík oddíl C, spisová vložka 118271
INVESTOR Domov pro seniory Sokolnice, p.o. IČO: 00209392		MÍSTO STAVBY Zámecká 57, 664 52 Sokolnice, parc. č. 374	
ZAKÁZKA:	REKONSTRUKCE GASTROPROVOZU V ZÁMECKÉ BUDOVĚ DPS SOKOLNICE		FORMÁT A2 (594mm X 420mm)
VÝKRES:	NOVÝ STAV ZAŘÍZENÍ GASTROPROVOZU		DATUM 4/2022
			ČÍSLO ZAKÁZKY 210604
			MĚŘÍTKO 1:75
			ČÍSLO VÝKRESU S.2.5

TENTO VÝKRES JE DLE AUTORSKÉHO ZÁKONA MAJETKEM FIRMY GANESTRA spol. s r.o., JEHO KOPIOVÁNÍ A ROZŠÍŘOVÁNÍ JE MOŽNÉ JEN SE SOUHLASEM AUTORA PROJEKTU.