




PŮDORYS, M1:100

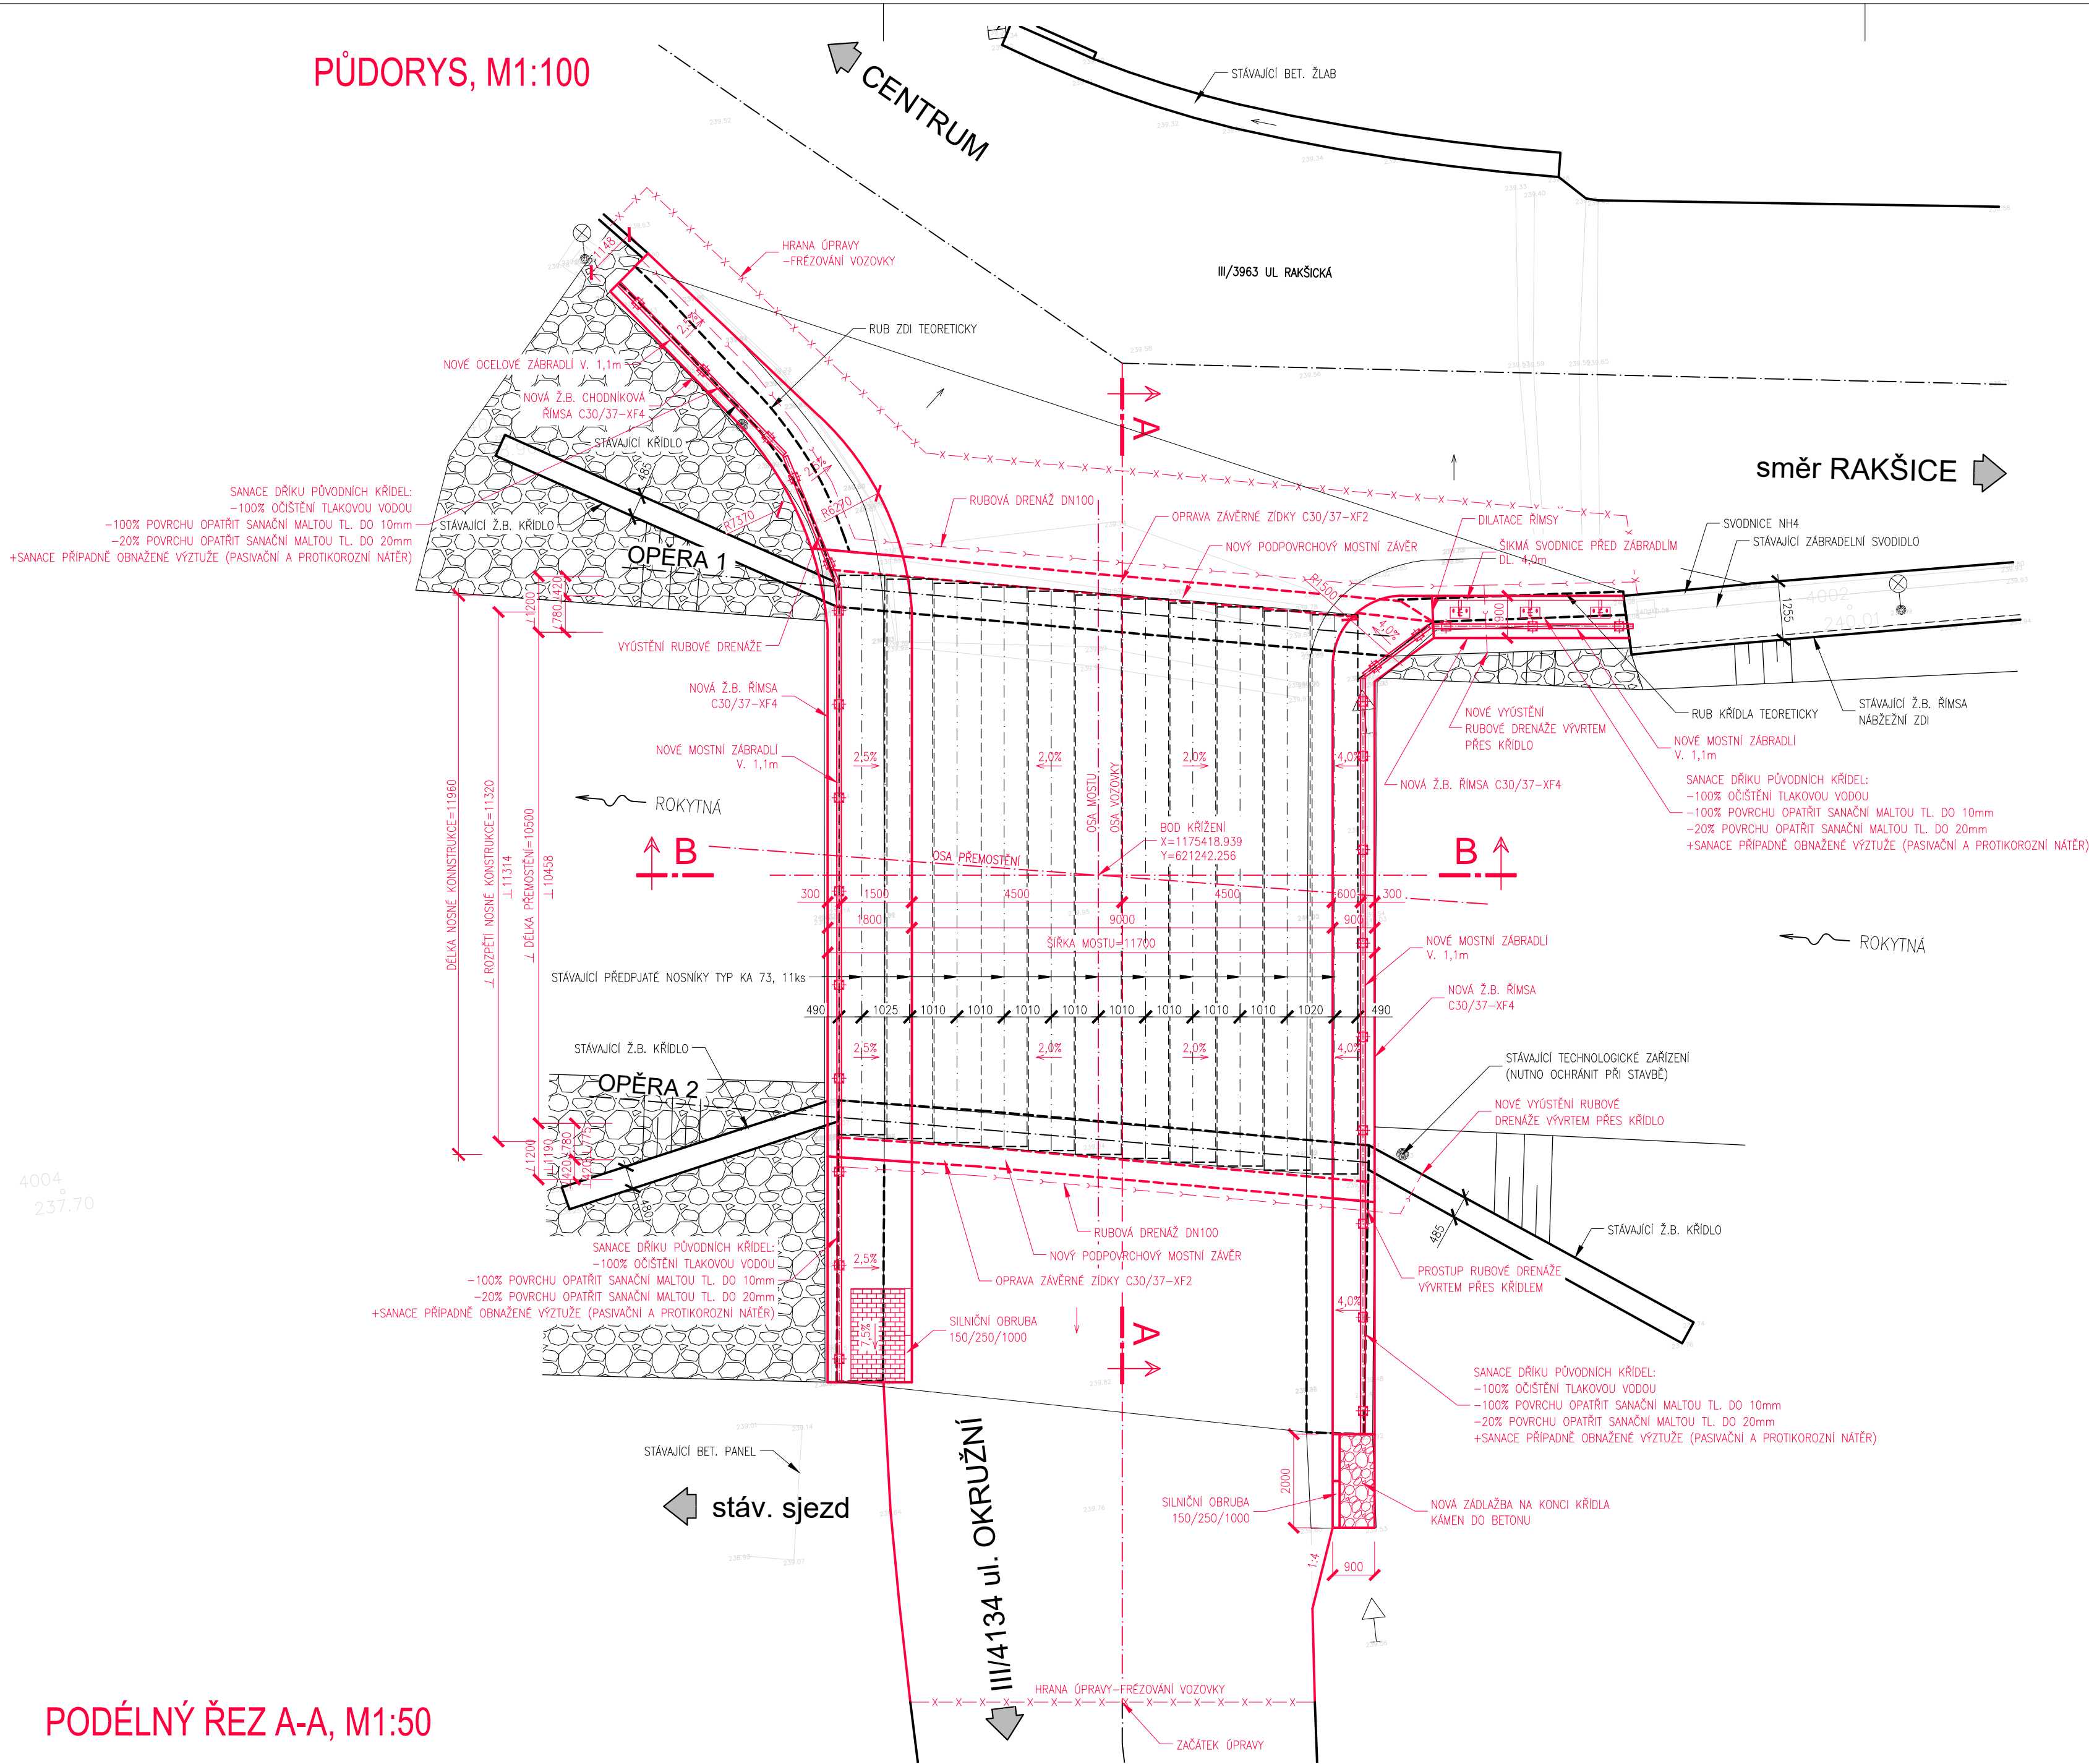

PODÉLNÝ ŘEZ A-A, M1:50

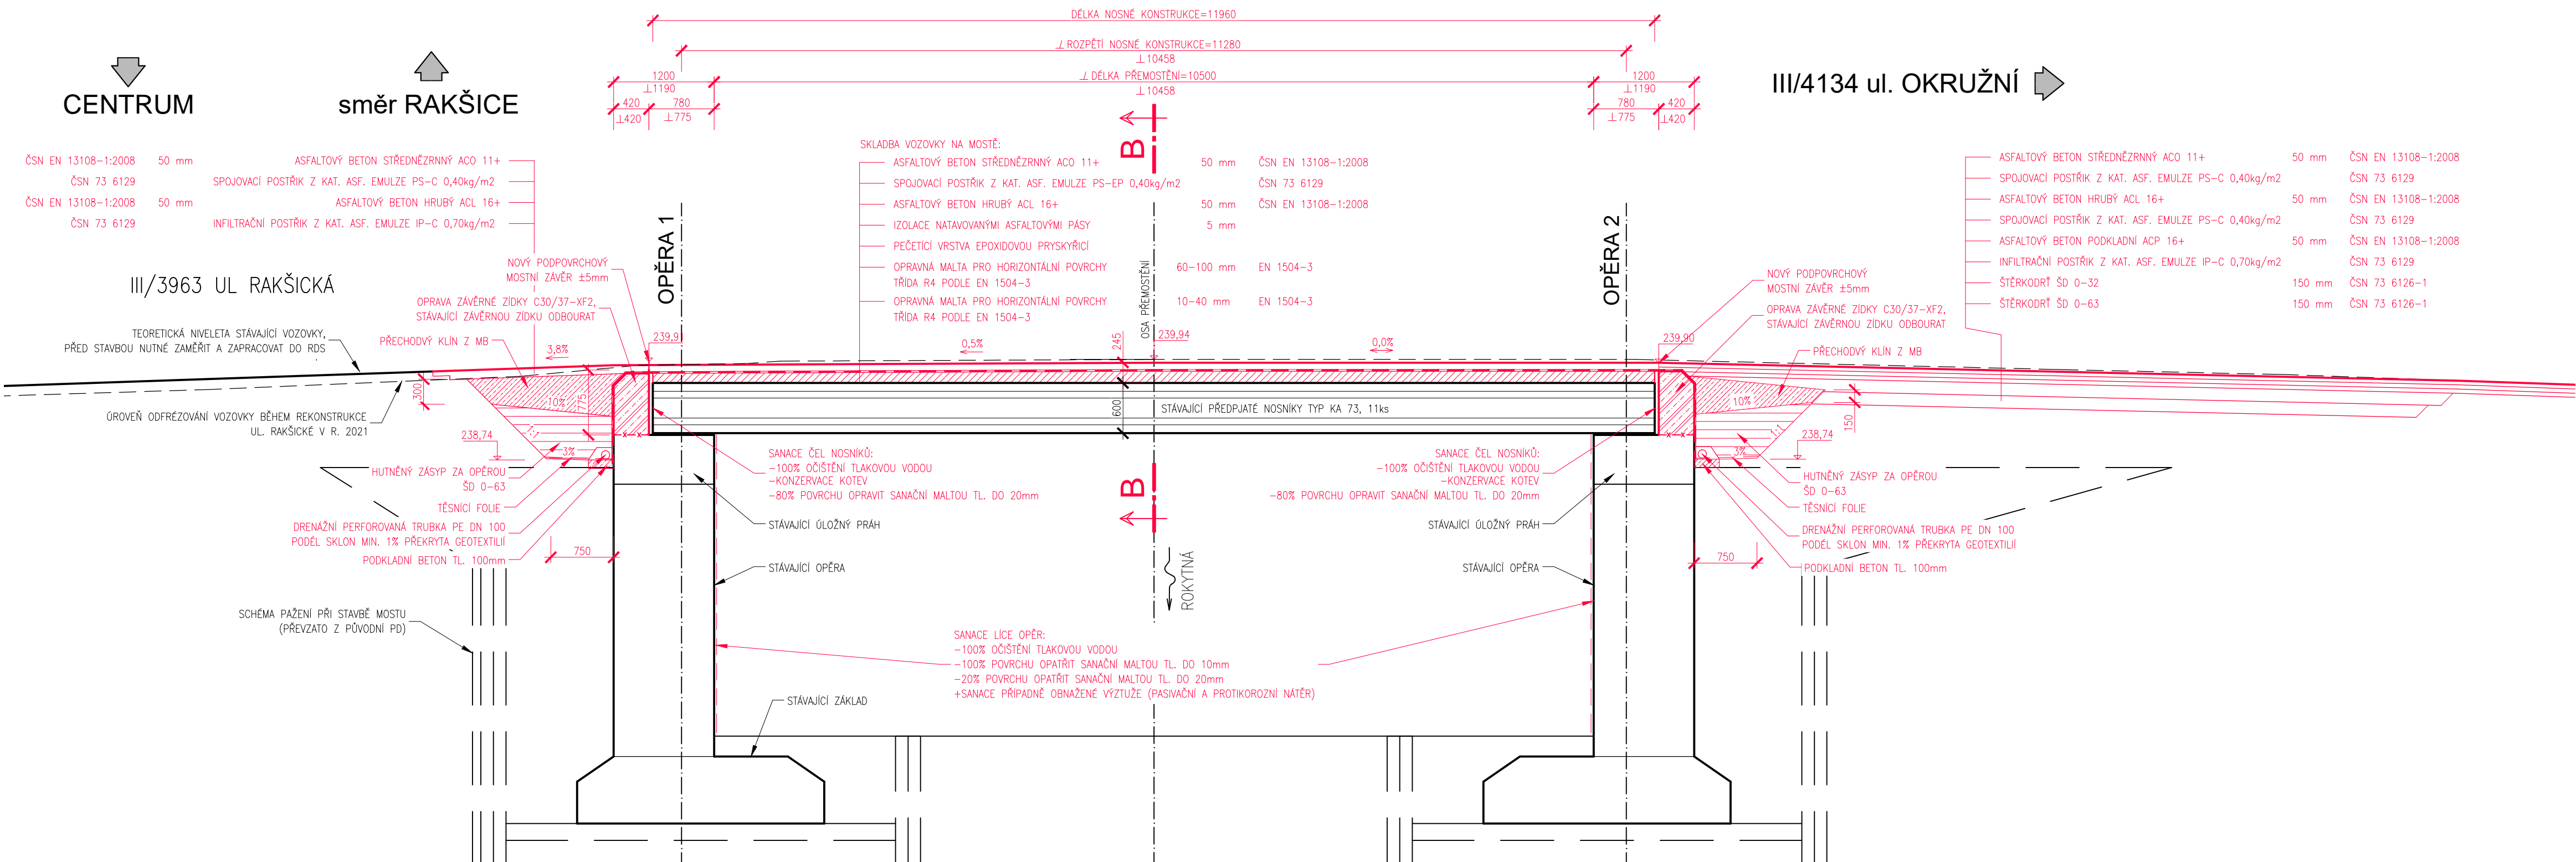

PŘÍČNÝ ŘEZ B-B, M1:50

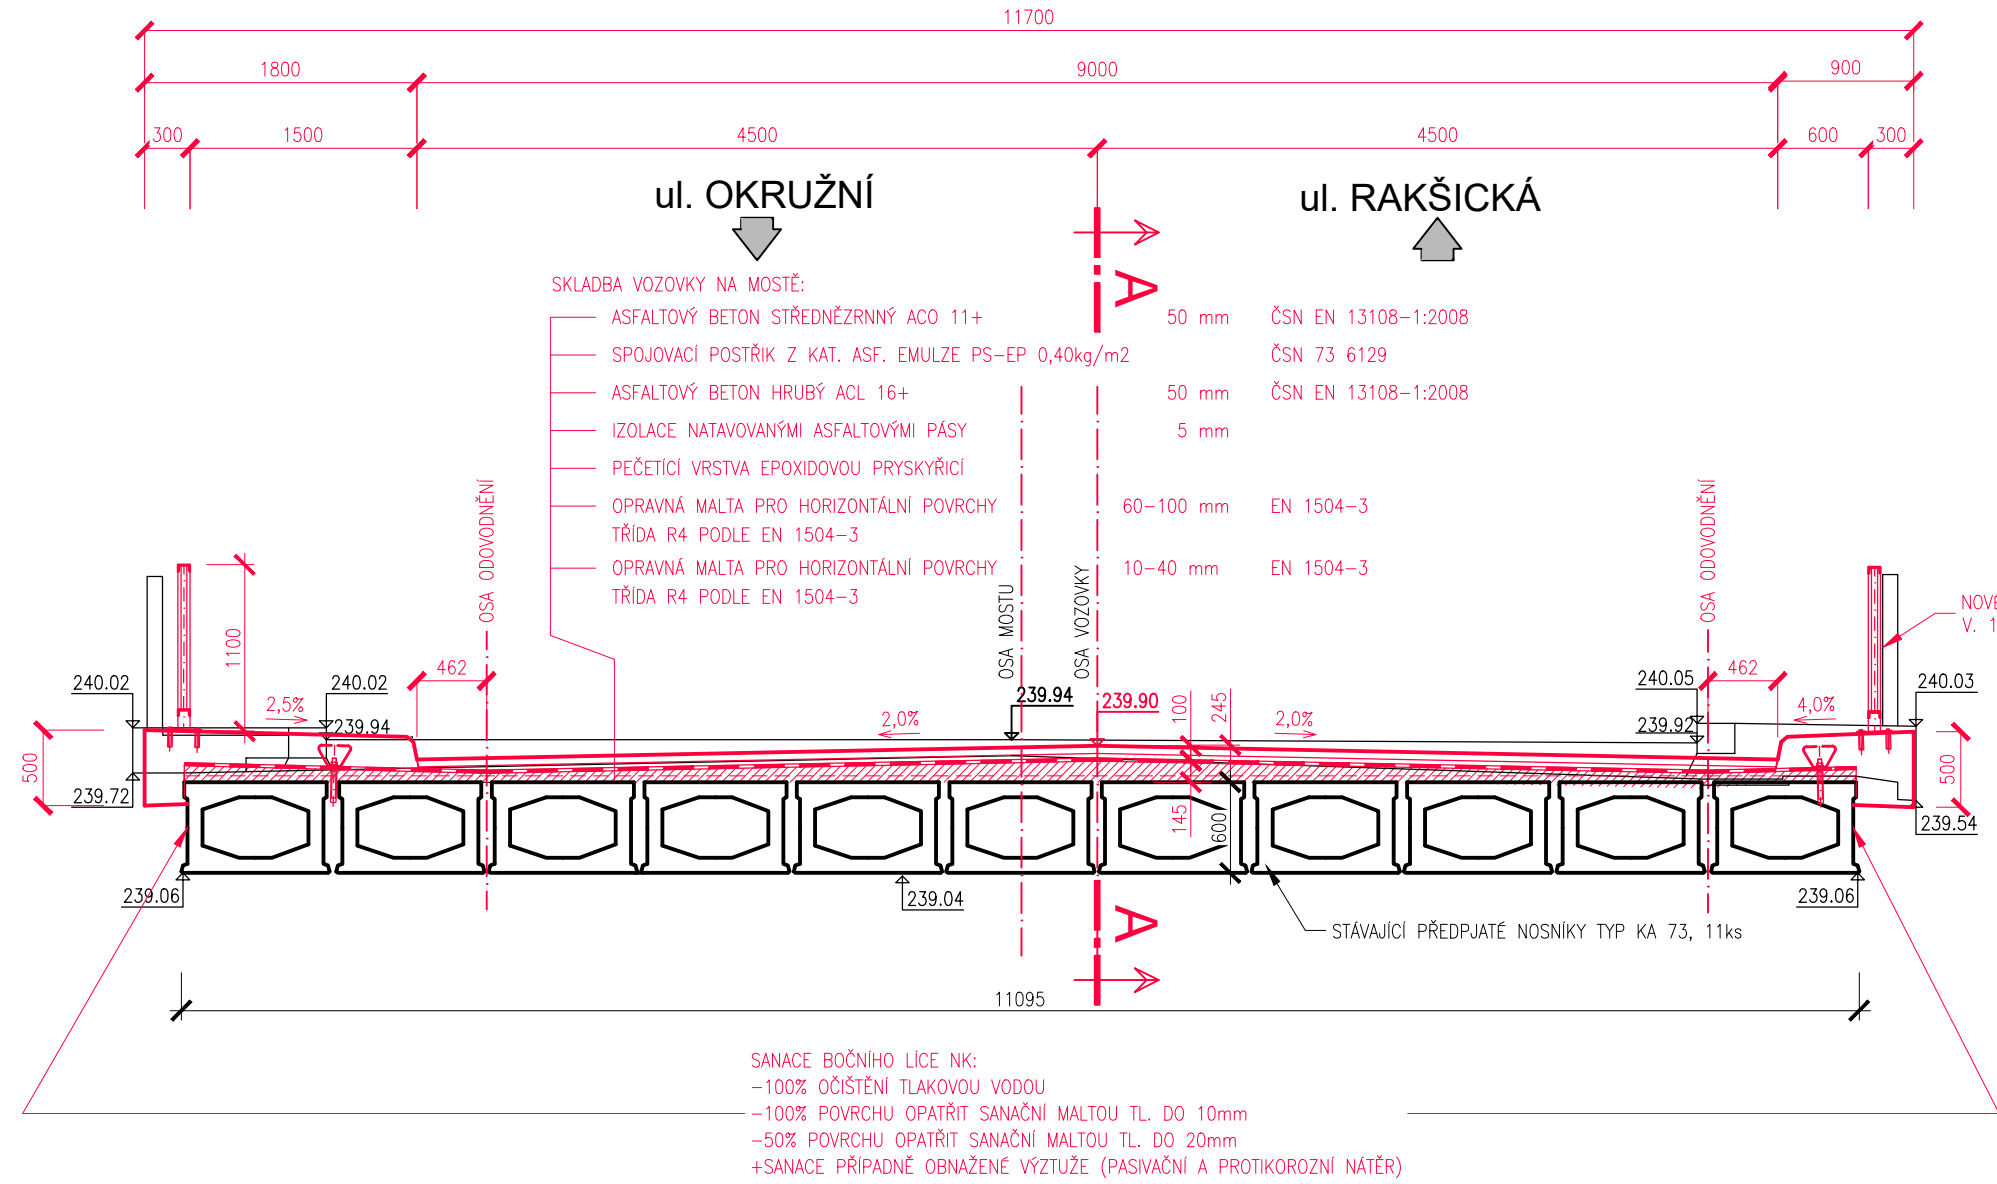


NAVRŽENÉ BETONY:

-BETON ČSN EN 206+A1
PODKLADNÍ BETONY:
ZÁVĚRNÁ ŽIDKA:
ŘÍMSY:



C12/15-X0
C30/37-XF2+XD1
C30/37-XF4+XC4+XD3

POZNÁMKY:

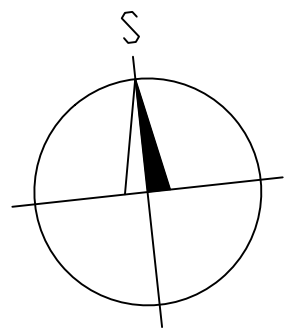- VZHEDEM K ROZMĚROVÝM NEJISTOTÁM SKRYTÝCH STÁVAJÍCÍCH KONSTRUKCÍ NENÍ UVEDENO VÝTYČENÍ NOVÝCH KONSTRUKCÍ, BUDE PROVEDENO V RDS PO ODKRYTÍ STÁVAJÍCÍCH KONSTRUKCÍ
- POLOHA ZAKRESLENÝCH INŽENÝRSKÝCH SÍTÍ ZNÁZORNĚNA V SITUACI MÁ POUZE INFORMAČNÍ CHARAKTER, PODKLADY
BYLY ZÍSKÁNY OD JEDNOTLIVÝCH SPRÁVCŮ A ODPOVÍDAJÍ RŮZNÉ PŘESNOSTI. V PRAXI SE MNOHÝ TYTO PODKLADY
ROZCHÁZEJÍ SE SKUTEČNOSTÍ
- BĚHEM STAVBY JE NUTNO RESPEKTOVAT PODMÍNKY SPRÁVCŮ INŽENÝRSKÝCH SÍTÍ
- POKUD NENÍ UVEDENO JINAK ZKOSIT VŠECHNY HRANY 15/15



ZMĚNA VÝKRESU:				
Č. ZMĚNY	PŘEDMĚT ZMĚNY	ZMĚNU PROVEDL	PODPIS	DATUM ZMĚNY
1				
2				
3				

SOUDRÁDNICOVÝ SYSTÉM : JTSK		VÝŠKOVÝ SYSTÉM : B.p.v.			
VEDOUČÍ PROJEKTANT – HIP		ING. TOMAŠ DVOŘÁK		<div>KONSTRUKCE A STATIKA STAVEB</div> <div>Ing. Tomáš Dvořák e-mail: dvorak.statika@gmail.com tel.: +420 728 950 409</div>	
ZODPOVĚDNÝ PROJEKTANT		ING. KAREL SPAČEK			
VYPRACOVAL		ING. TOMAŠ DVOŘÁK			
KONTROLOVAL		ING. KAREL SPAČEK			
KRAJ, MĚO, OBČ		KRAJ JIHOOMORAVSKÝ			
OBJEDNATEL, INVESTOR		Správa a údržba silnic Jihomoravského kraje			
NÁZEV AKCE: III/4134a Mor. Krumlov, most 4134a-1				DATUM	11/2021
				FORMÁT	8x44
NÁZEV OBJEKTU: MOST ev.č. 4134a-1				MĚŘÍTKO	1:100, 1:50
				STUPEŇ	TP
				ZAK. ČÍSLO	2127
NÁZEV VÝKRESU: VÝKRES VÝMĚNY OBRUSNÉ VRSTVY				Č. SOUPRAVY	Č. VÝKRESU
					05