




STÁVAJÍCÍ STAV-PŮDORYS, M1:100

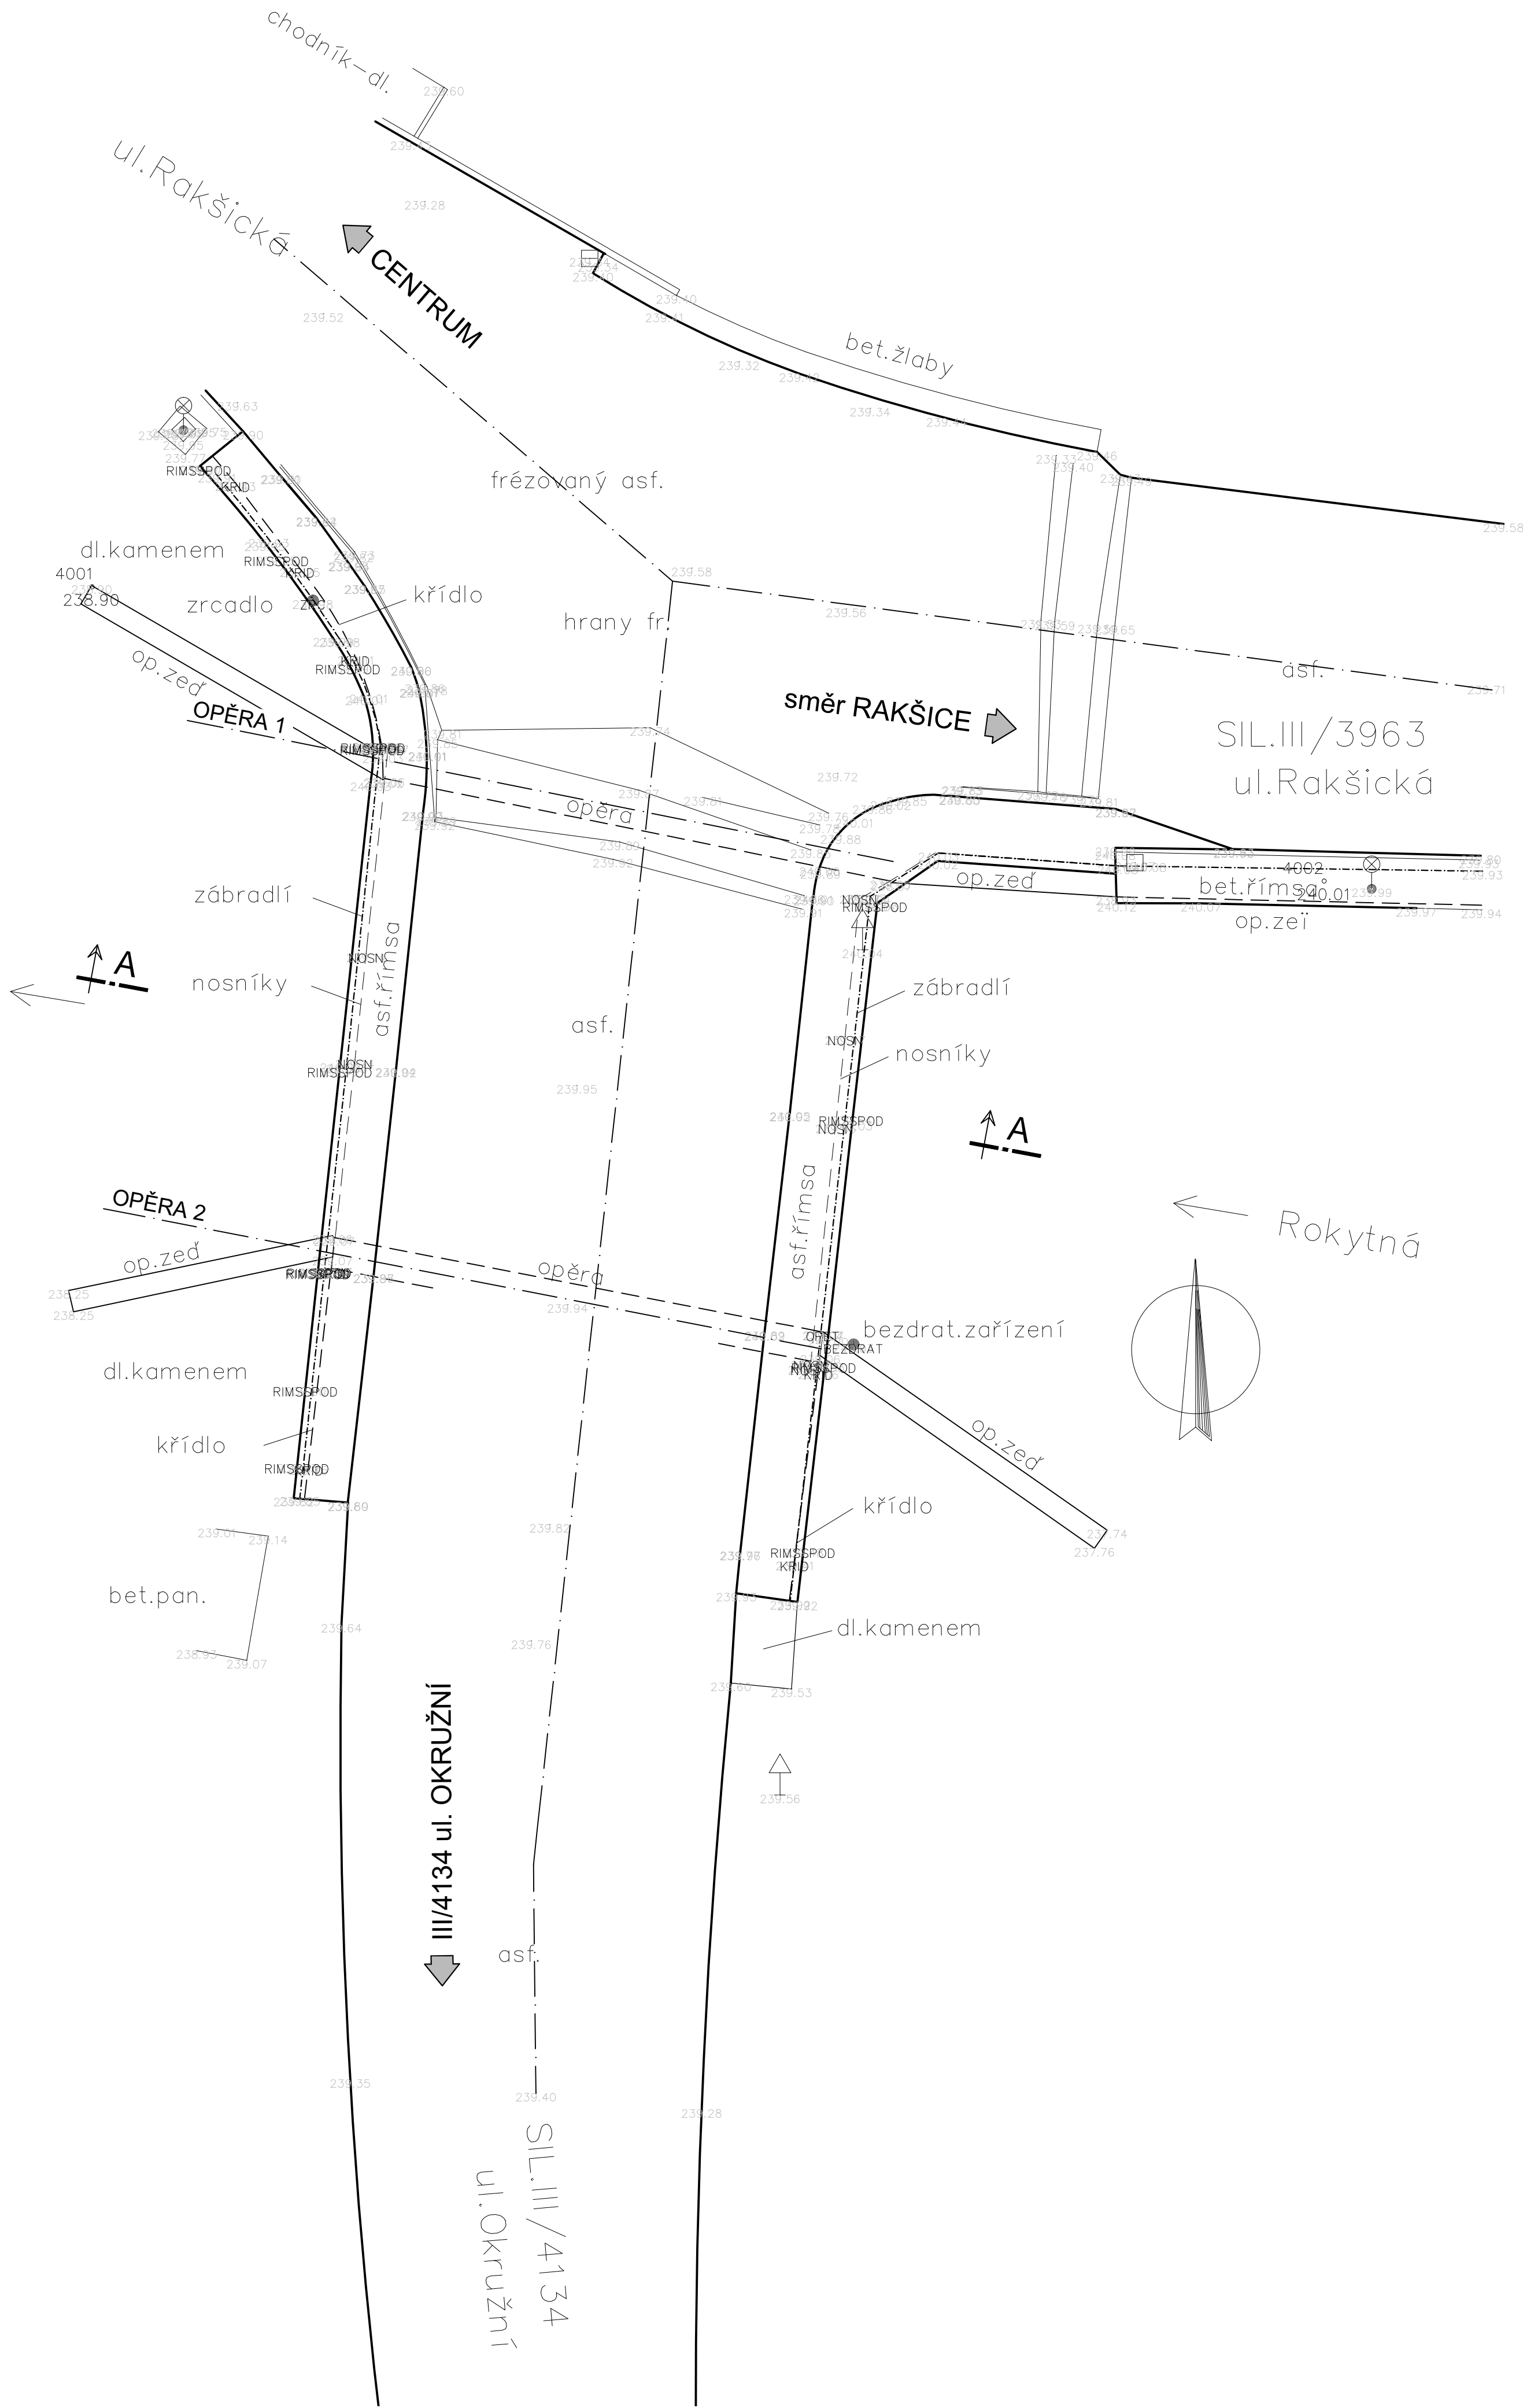

STÁVAJÍCÍ STAV-ŘEZ A-A, M1:50

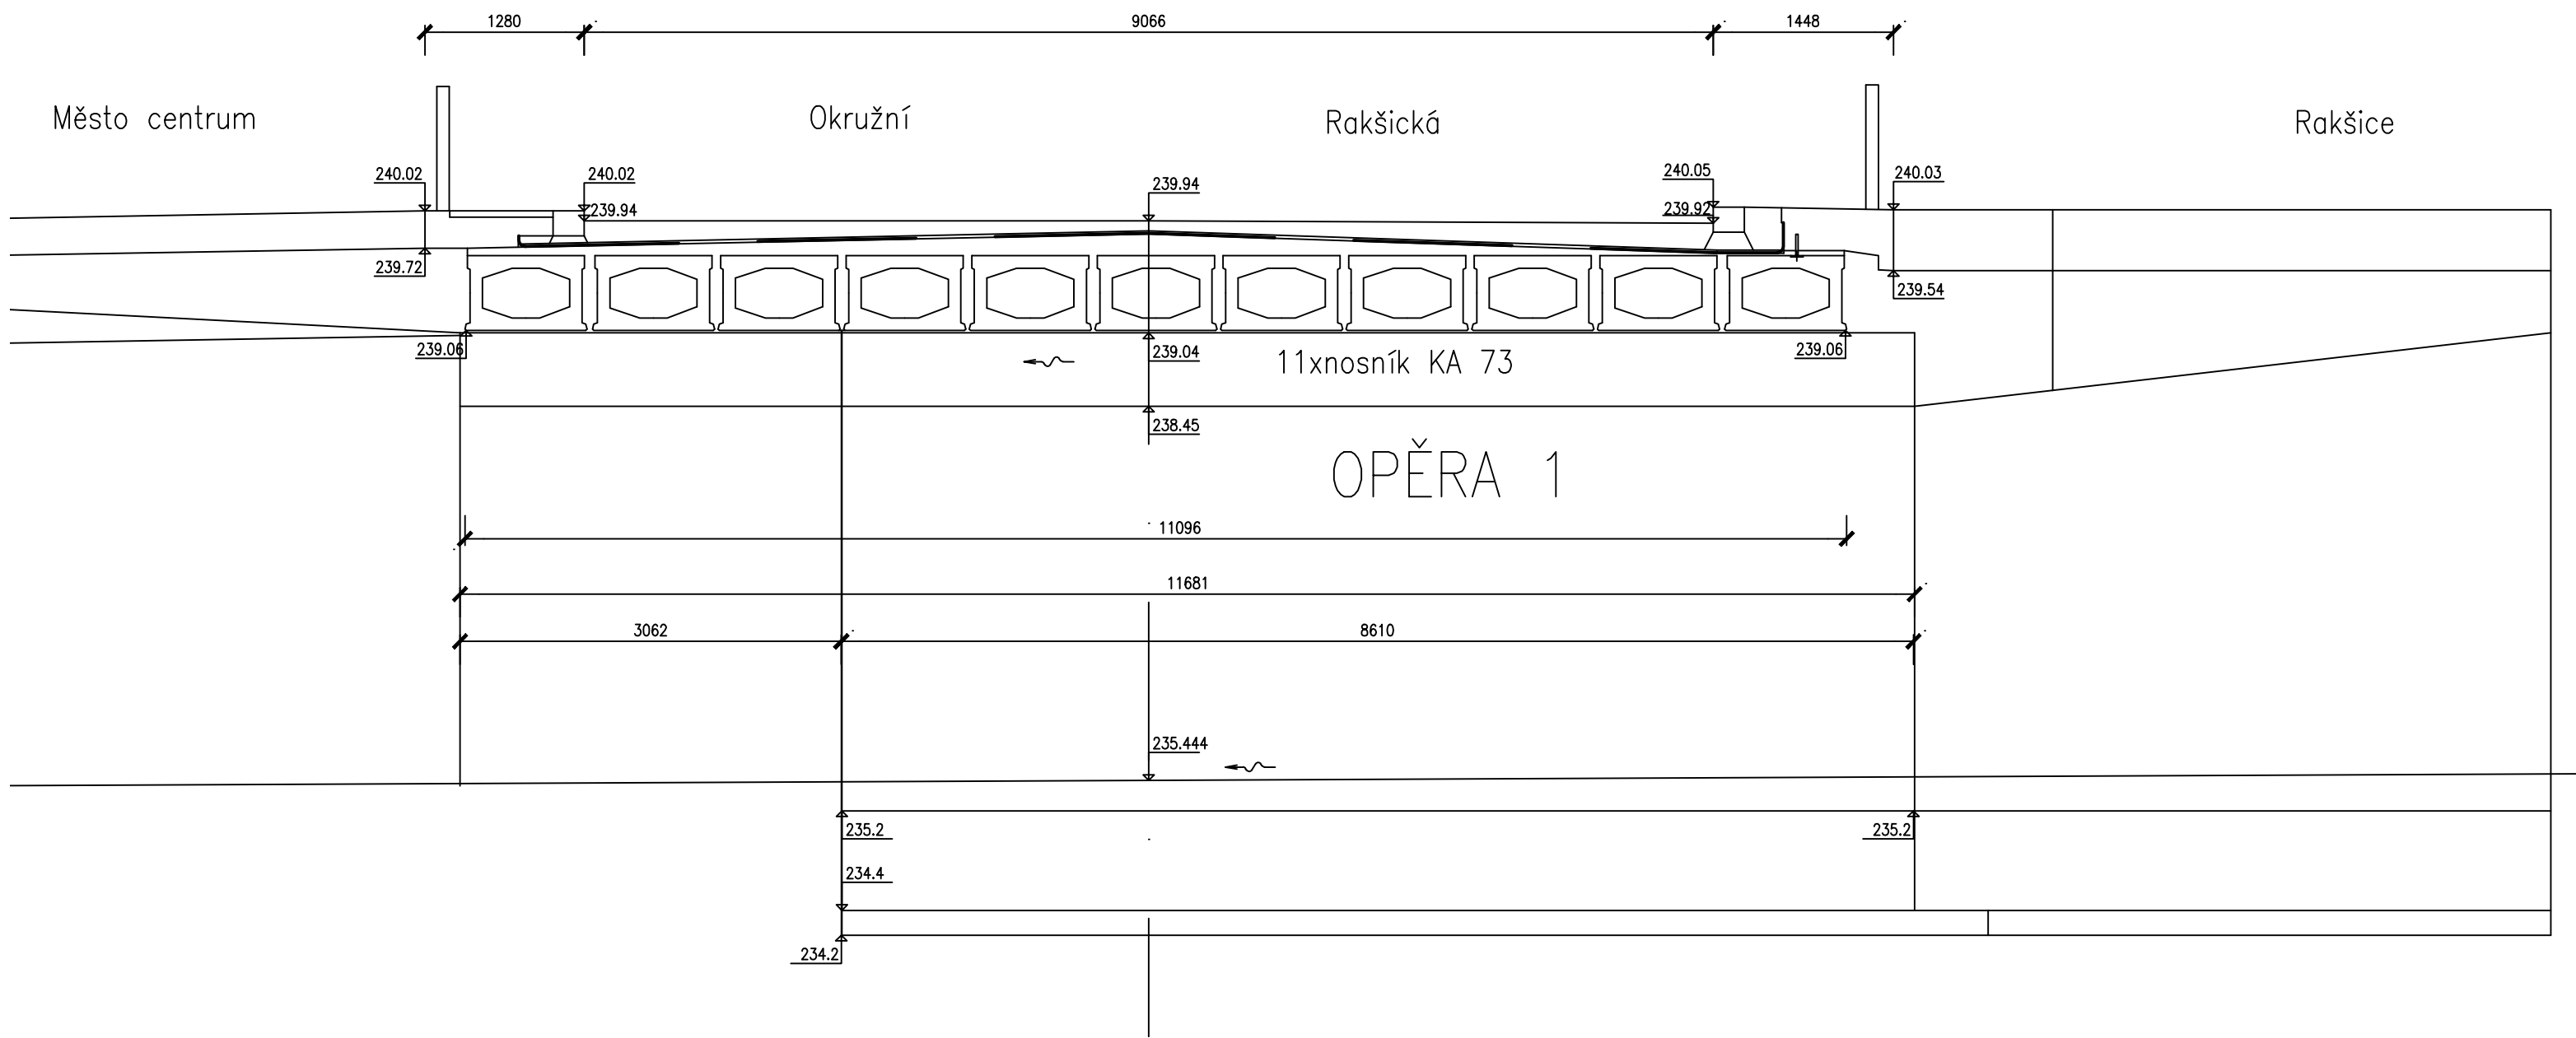

ZMĚNA VÝKRESU:				
Č. ZMĚNY	PŘEDMĚT ZMĚNY	ZMĚNU PROVEDL.	PODPIS	DATUM ZMĚNY
1				
2				
3				

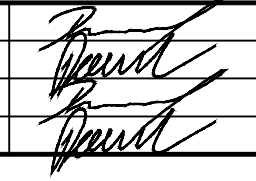SOUŘADNICOVÝ SYSTÉM : JTSK		VÝŠKOVÝ SYSTÉM : B.p.v.	
VEDOUcí PROJEKTANT – HIP	ING. TOMÁŠ DVOŘÁK		
ZODPOVĚDNÝ PROJEKTANT	ING. KAREL ŠPAČEK		
VYPRACOVAL	ING. TOMÁŠ DVOŘÁK		
KONTROLOVAL	ING. KAREL ŠPAČEK		
KRAJ, MĚO, OBČ	KRAJ JIHOOMORAVSKÝ		
OBJEDNATEL, INVESTOR	Správa a údržba silnic Jihomoravského kraje		
NÁZEV AKCE:	III/4134a Mor. Krumlov, most 4134a-1		
NÁZEV OBJEKTU:	MOST ev.č. 4134a-1		
NÁZEV VÝKRESU:	ZAMĚŘENÍ SKUTEČNÉHO STAVU		
DATUM	11/2021		
FORMÁT	8x44		
MĚŘÍTKO	1:100, 1:50		
STUPEŇ	TP		
ZAK. ČÍSLO	2127		
Č. SOUPRAVY			
Č. VÝKRESU	02		