



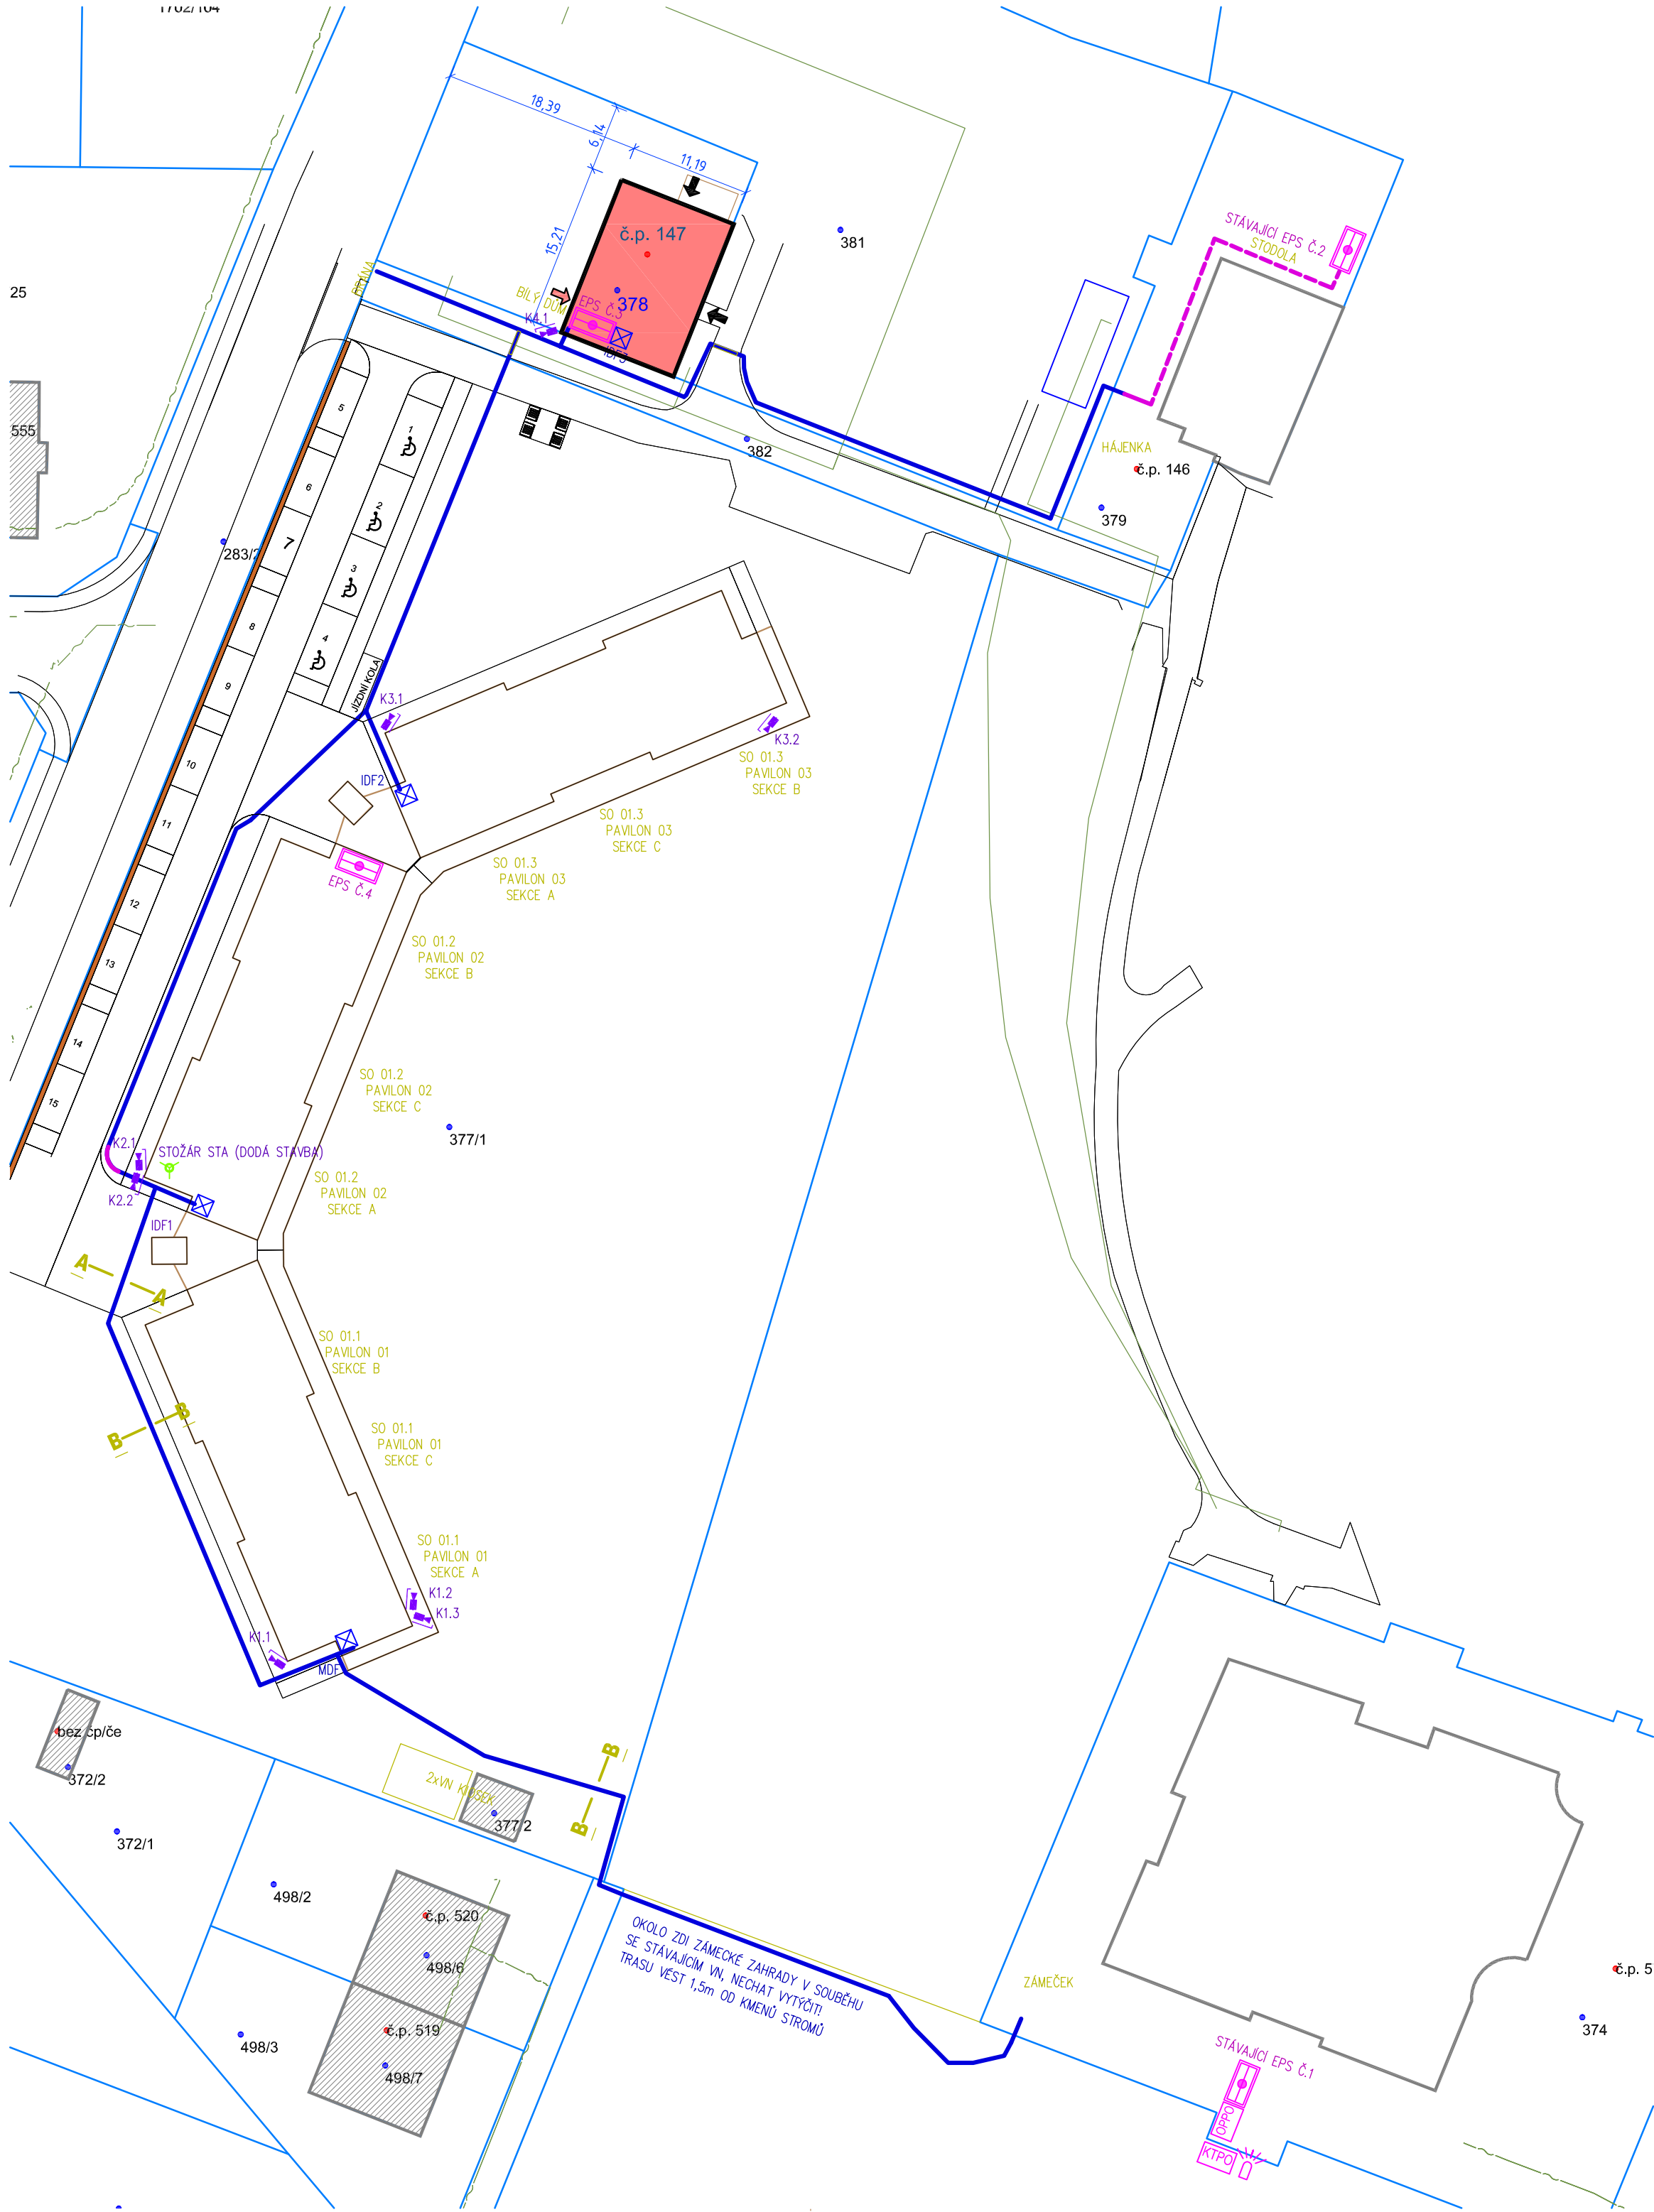

- OBJEKT BÍLÝ DŮM
- STÁVAJÍCÍ VSTUP DO OBJEKTU
- NOVÝ VSTUP DO OBJEKTU

PARCELNÍ ČÍSLO: 378
ČÍSLO LV: 136
VÝMĚRA: 641 m2
DRUH POZEMKU: ZASTAVĚNÁ PLOCHA A NÁJ
STAVEBNÍ OBJEKT: č.p. 147
ULICE: ZÁMECKÁ

- LEGENDA EPS:
- ÚSTŘEDNA EPS
 - KLÍČOVÝ TREZOR
 - OBSLUŽNÉ POLE POŽÁRNÍ OBSLUHY
 - SIGNALIZAČNÍ MAJÁK
 - TRASA EPS

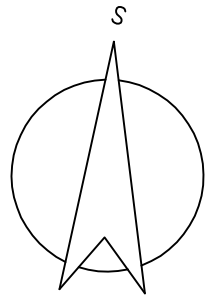

		RAZÍTKO ZPRACOVATELE PD	
PROJEKTANT		Ing. Marek Hrabal	
ZODPOVĚDNÝ PROJEKTANT		Ing. Václav Morava	
INVESTOR:	DPS SOKOLNICE, P.O., ZÁMECKÁ 57, SOKOLNICE	FORMÁT	8x A4
MÍSTO STAVBY:	K.Ú. SOKOLNICE, P.Č. 378	DATUM	01/2022
ČÁST:	C SITUAČNÍ VÝKRESY	STUPĚŇ	DPS
STAVBA:	DOMOV PRO SENIORY SOKOLNICE, BÍLÝ DŮM- NOVÁ VRÁTNICE		
NÁZEV VÝKRESU:	KOORDINAČNÍ SITUACE	1:500	C2