


1:500

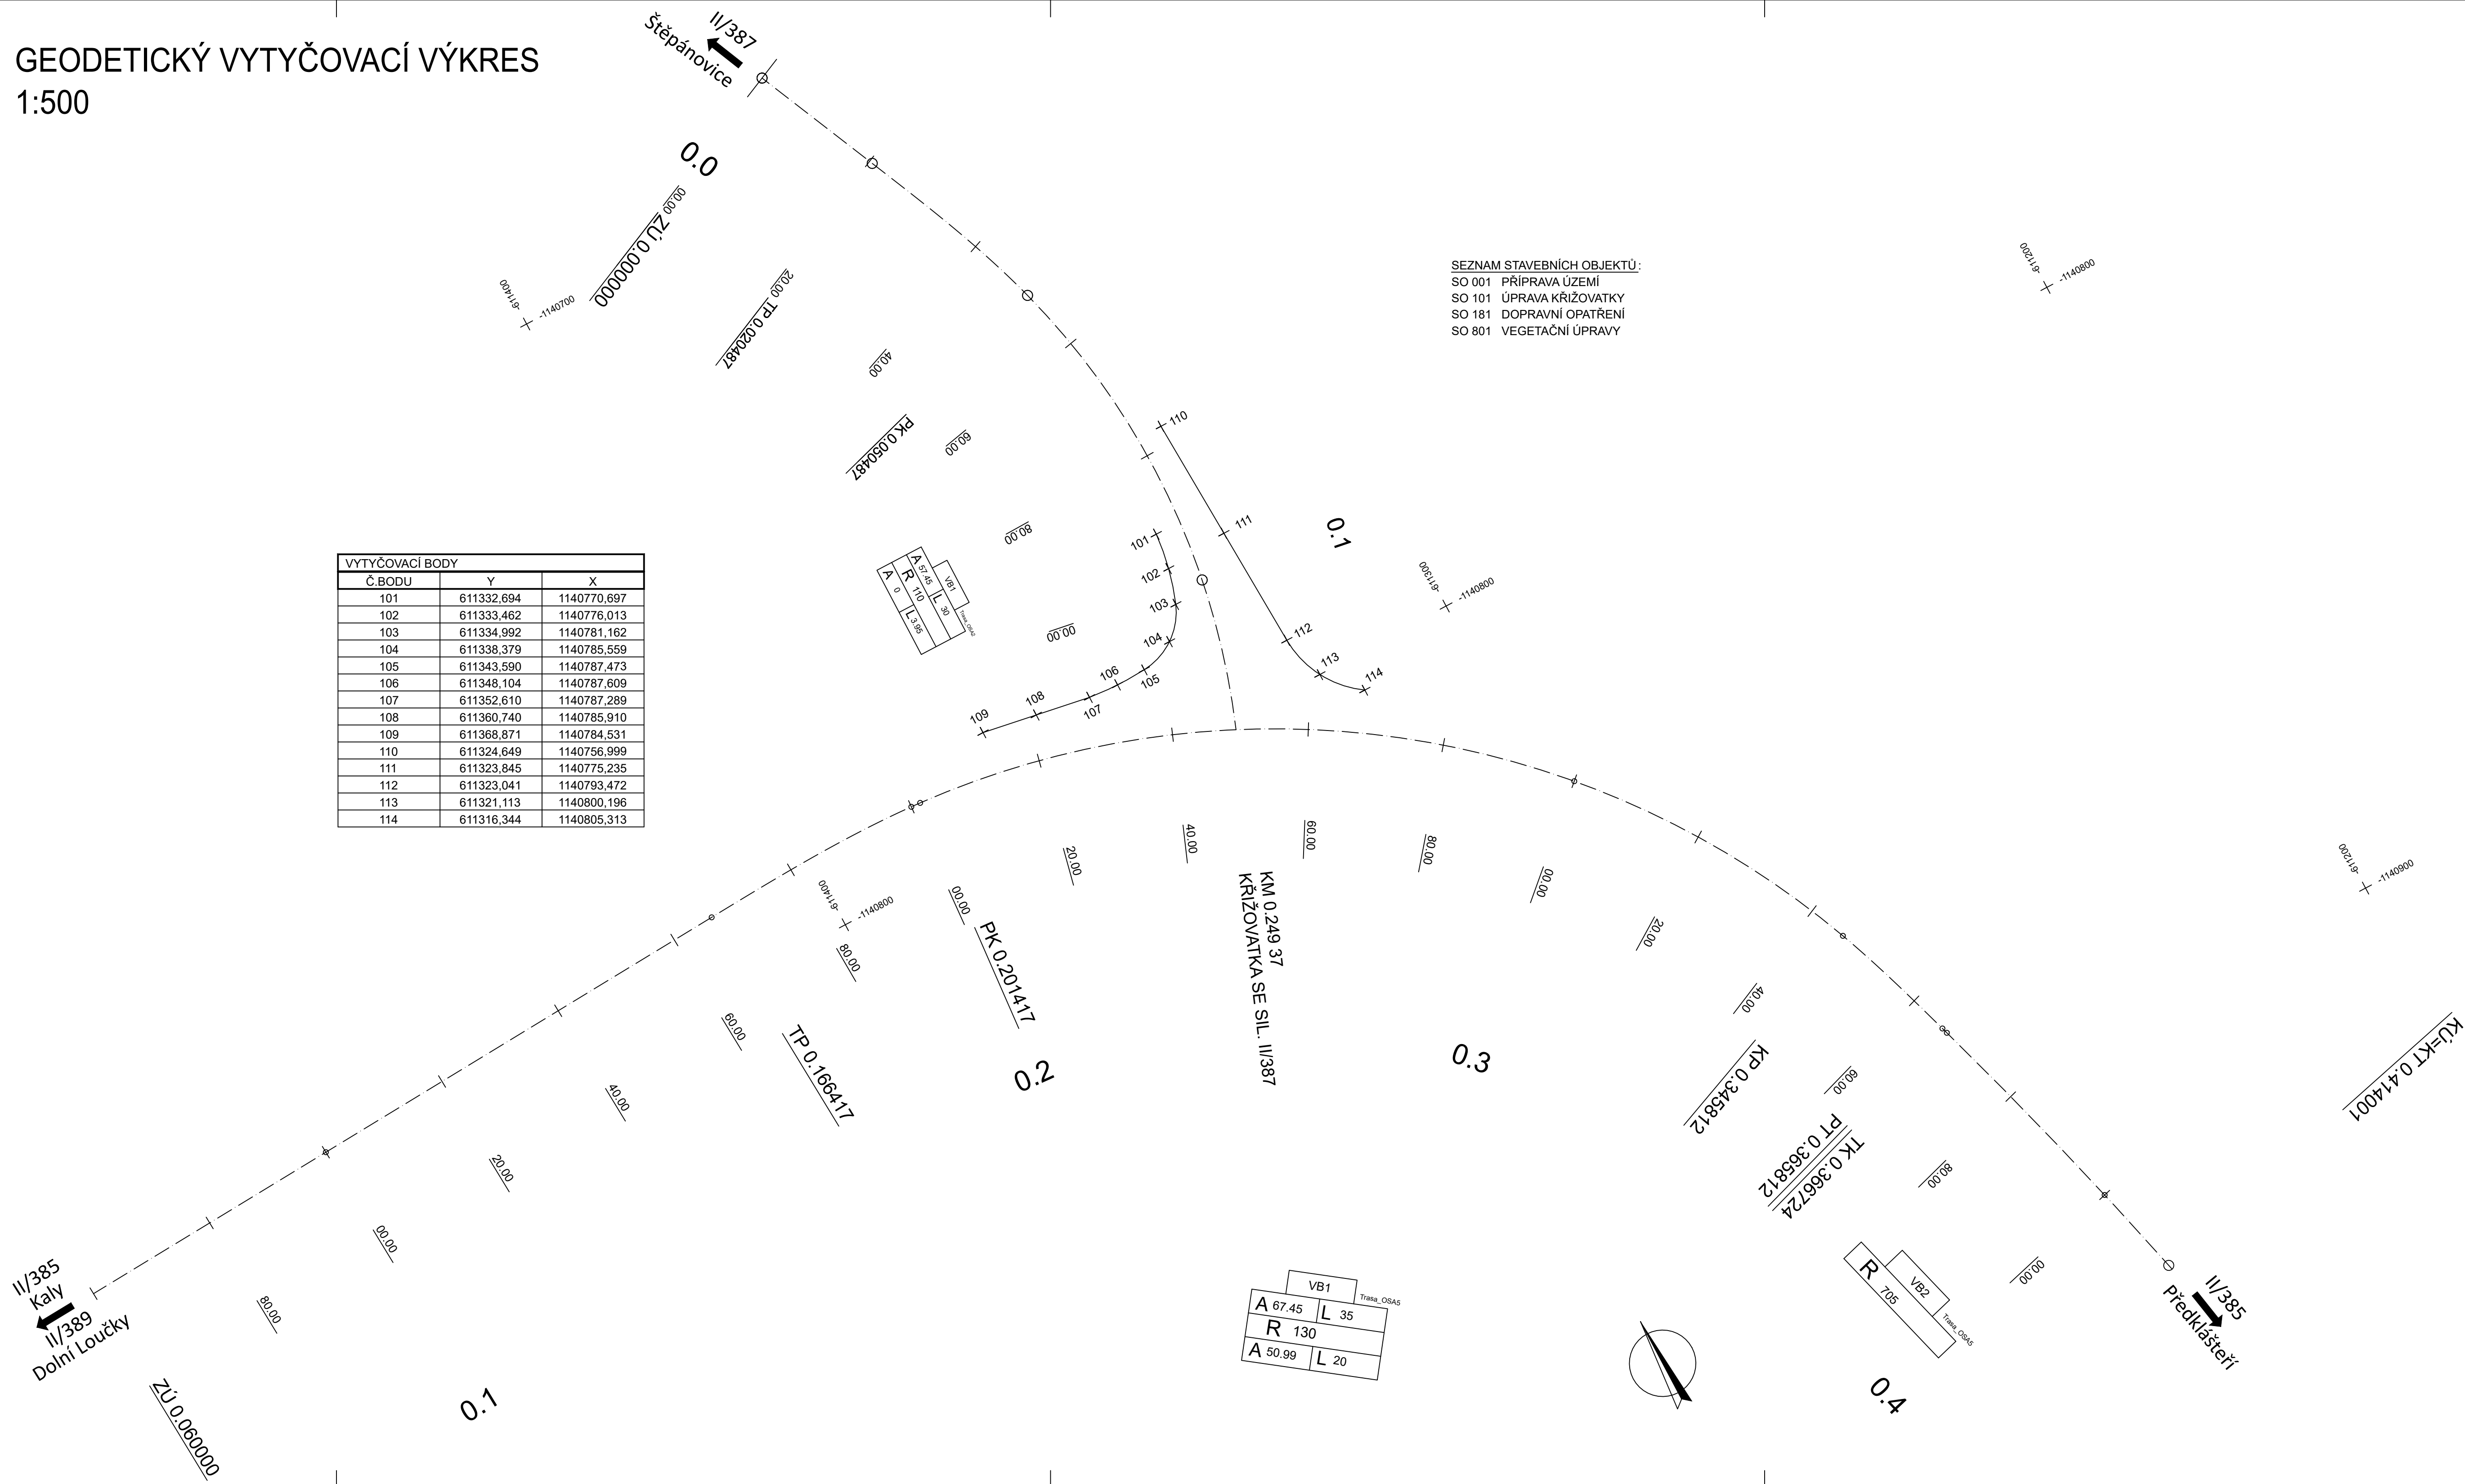

Souřadnicový systém S-JTSK  
Výškový systém Bpv

OBJEDNATEL

 **Správa a údržba silnic Jihomoravského kraje,**  
příspěvková organizace kraje, Žerotínovo nám. 449/3, 602 00 Bno

GENERÁLNÍ PROJEKTANT

**Linio Plan**

**Linio Plan, s.r.o.**  
Sochorova 23, 616 00 Brno

HLAVNÍ INŽENÝR PROJEKTU

ING TOMÁŠ JAKL

Jaell

ČÍSLO ZAKÁZKY	1-19-061-000
---------------	--------------

ATELIER	S2
---------	----

**ZODPOVĚDNÝ PROJEKTANT**

ING TOMÁŠ JAKL

VYPRACOVAT

KATEŘINA KŘÍŽOVÁ
------------------

VÝKRESOVÉ
KONTROLOVANÉ

ING. FRANTIŠEK KOKORSKÝ

KONTROLOVAL	
NEU	

ING. FRANTISEK KUKORSKY
THREE

PROJEKTANT SO

\_\_\_\_\_

**Linio** Linio Plan s r o

AKCE

## II/385x387 Úprava křižovatky

ČÁST

— — — — —

\_\_\_\_\_

DOKLADOVÁ ČASŤ	ČÍSLO ZAKÁZKY	1-19-061-00
----------------	---------------	-------------

PŘÍLOHA

	Čís. SOUBRAVY	Čís. PRÍLOHY
--	---------------	--------------

2