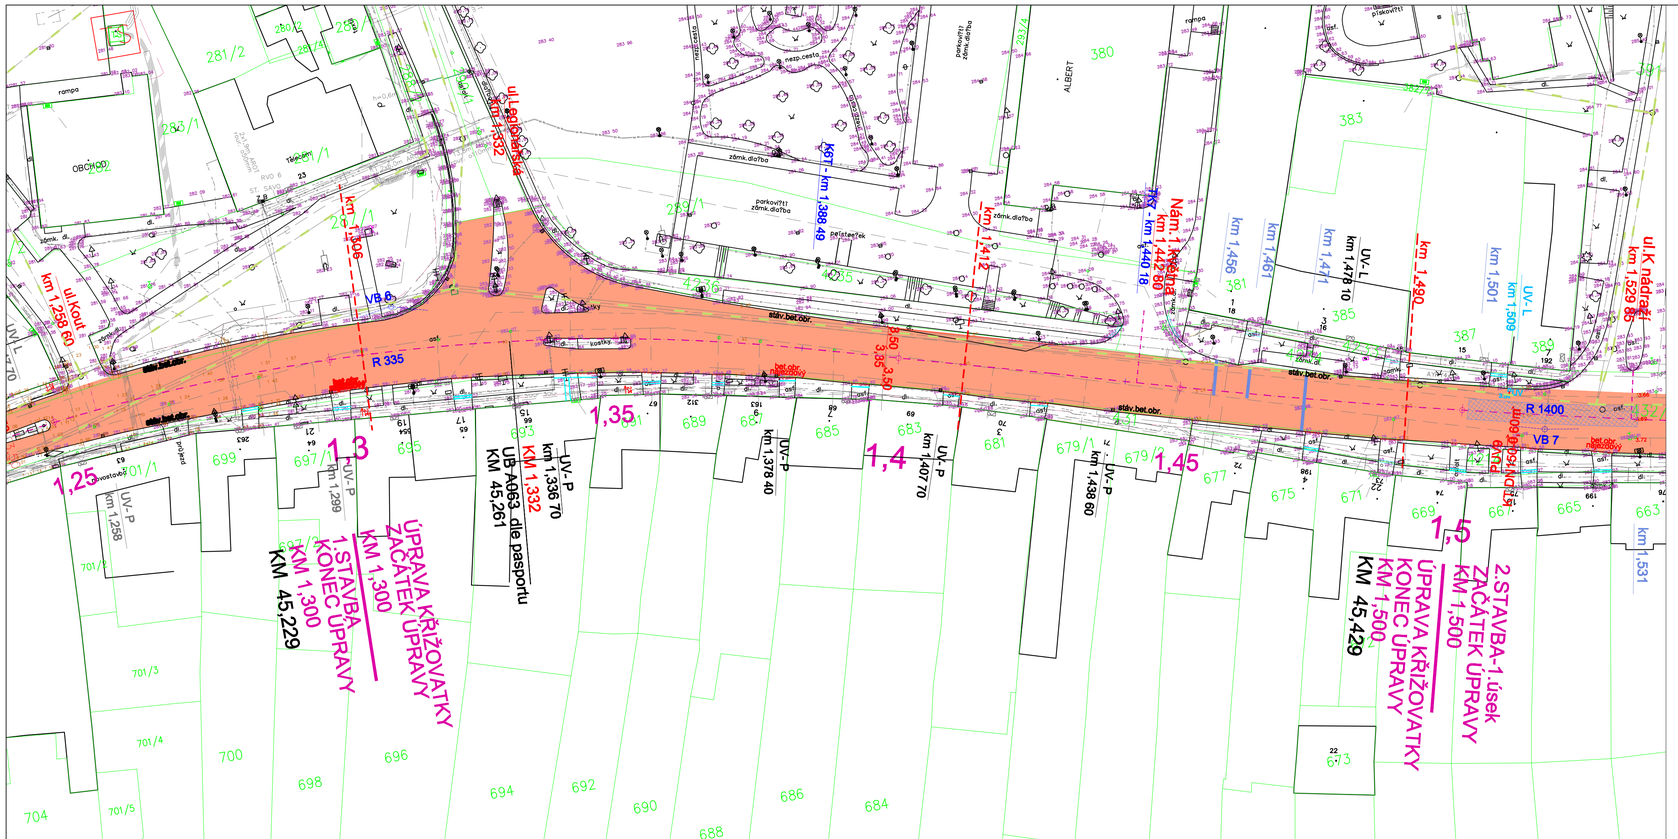

LEGENDA

POLOHOPIS
HRANICE PARCEL
279 ČÍSLA PARCEL
BET.OBR.NÁJEZDOVÝ
BET.OBR.SILNIČNÍ
VAROVNÉ A SIGNÁLNÍ PÁSY
BET.DLAŽBA TL. 6,00 CM RELIÉFNÍ
UV NOVÉ ULIČNÍ VPUSTI
UV STÁV.UL.VPUSTI K ODSTRANĚNÍ
LOKÁLNÍ SANACE TRHLIN

LEGENDA PLOCH - SÚS Jmk

VOZOVKA
ASFALT.BETON MODIFIKOVANÝ PRYŽ.GRANULÁTEM

LEGENDA STÁV.INŽ.SÍTÍ

VODOVOD
KANALIZACE DEŠŤOVÁ
KANALIZACE SPLAŠKOVÁ
ELEKTRO NN
VD ELEKTRO VO
PLYNOVOD STL
SLABOPROUD – KABELOVÁ TELEVIZE
SLABOPROUD – O2 TELEFONICA

TABULKA VYTYČOVACÍCH BODŮ

OSA KOMUNIKACE- úprava křižovatky

BOD	SOUŘADNICE "X"	SOUŘADNICE "Y"
VB 5	602 599.946	1148 734.547
VB 6	602 512.117	1148 720.891
VB 7	602 315.248	1148 777.596
VB 8	602 026.448	1148 826.422

IKA

PROJEKTANT: Ing. Milan Šamánek
VYPRACOVAL: Ing. Milan Šamánek
Ing. Dana Šelová

OBJEDNATEL: SÚS Jihomoravského kraje,Zarotínovo nám.3/5, 601 82 Brno
STAVBA: II/385 KUŘIM PRŮTAH - Úprava křižovatky II/385xII/386
OBJEKT: SO 131 KOMUNIKACE II/385
MĚŘÍTKO: 1:500
FORMÁT: 3xA4
DATUM: 01/2013
STUPEŇ: DSP+POPS
ČÍSLO AKCE: 1085
PŘÍLOHA Č.:
NÁZEV VÝKRESU: Situace
ČÁST DOK.: C
PROFESE:
2