LEGENDA technologie CT

	Jednotka	Rozměry (š x d x v) [mm]	Hmotnost [kg]	Vysálané teplo [kW]
1.1	Gantry	2050x1039x1938	1820	5,8
1.2	Stůl pacienta	650x2910x1047	505	0,3
1.3	Generátor PDU (Power distribution unit)	700x550x1062	370	1,0
1.4	Rozvaděč PDB (Power distribution box)	600x600x800	42	-
1.5	Injektor + monitor (na stropním závěsu)	-	100	-
1.6	Konzole operátora	736x470x656	80	2
1.7	Pracovní stůl	1300x850x850	40	-
1.8	Ovládací injektoru	-	-	-
1.9	Vyhodnocovací konzole	596x218x470	31.8	0,5
1.10	Skříň úložná	610x914x1067	68	-

POŽADAVKY PROSTŘEDÍ technologie CT - TEPLOTA A VLHKOST - VZDUCHOTECHNIKA

	CT VYŠETROVNA			OVLADAČ			TECHNICKÁ MÍSTNOST		
Teplota	Min	Doporučené	Max	Min	Doporučené	Max	Min	Doporučené	Max
	18°C	22°C	26°C	18°C	22°C	26°C	18°C	22°C	26°C
Teplotní gradient	≤ 3°C/h			≤ 3°C/h			≤ 3°C/h		
Relativní vlhkost	40% až 60%			30% až 60%			30% až 60%		
Vlhkostní gradient	≤ 5%/h			≤ 5%/h			≤ 5%/h		
Vysálané teplo od technologie	Max. : 5,8 kW			Max. : 0,94 kW			Max. : 1 kW		

LEGENDA technologie MRI - 1.5T

	Jednotka	Rozměry (š x d x v) [mm]	Hmotnost [kg]	Vysálané teplo [W]
2.1	Sestava Magnetu	2497 x 2050 x 2382	7 444	2400
2.2	Zadní podstavec	756 x 1356 x 1017	96	-
2.3	Pacientský stůl	1025 x 2277 x 1017	190	-
2.4	Vyplnač - MRI		3,2	-
2.5	Vozík na fanomy		136	-
2.6	Penetrační deska	-	-	450
2.7	Penetrační kabinet	890 x 600 x 1920	290	300 $_{\text{SYS35}}$
2.8	Sekundární penetrační deska	-	45	-
2.9	Power, gradient, RF kabinet	1480 x 872 x 2098	1487	6137
2.10	Vnitřní chladič	880 x 872 x 1895	612	1000
2.11	Magnet monitor		4,5	240
2.12	Cryocooler - kompresor	450 x 485 x 671	125	500
2.13	Hlavní přístrojová skříň	2195 x 800 x 1980	1460	-
2.14	PC ovládací konzole		64	1450
2.15	Ovládací konzole		12	-
2.16	Venkovní chladicí jednotka	Dodávka STAVBA		
2.17	O_2 - Senzor			
2.18	O_2 - Monitor			
2.19	Kamera			
2.20	Rozvaděč (dodávka tech.)	-	59	264
2.21	Mobilní injektor		145	
2.22	Water bypass			
2.23	Water filter			

POŽADAVKY PROSTŘEDÍ technologie MR - TEPLOTA A VLHKOST - VZDUCHOTECHNIKA

	MR VYŠETROVNA			OVLADAČ			TECHNICKÁ MÍSTNOST		
Teplota	Min	Doporučené	Max	Min	Doporučené	Max	Min	Doporučené	Max
	20°C	22°C	22°C	18°C	22°C	24°C	16°C	22°C	24°C
Teplotní gradient	≤ 3°C/h			≤ 3°C/h			≤ 3°C/h		
Relativní vlhkost	40% až 60% nekondenzující			40% až 70% nekondenzující			40% až 70% nekondenzující		
Vlhkostní gradient	≤ 5%/h			≤ 5%/h			≤ 5%/h		
Vysálané teplo od technologie	Standby : 1,01 kW **Max. : 3,15 kW**			Standby : 1,45 kW **Max. : 2,00 kW**			Standby : 5,44kW **Max. : 11,27 kW**		

Pro zajištění požadované teploty a vlhkosti je požadován vhodný vzduchotechnický systém.
Pro některé přístroje je nezbytná nepřerušovaná činnost klimatizace (24/7)
Chladicí hlazení dimenzovat dle na max. vysálané teplo.
Ve vzdálenosti 4m od isocentra nesmí být umístěny žádné chladicí zařízení ani VZT jednotky.

Napojení VZT potrubí na RF klec bude v součinnosti s dodavatelem RF klece - napojovací dřevěný rámeček 600x200m (VZT ukončit cca 1m před RF klecí.
Havarijní odvětrání MRI vyšetřovny bude napojeno na RF klec stejně jako VZT (600x200mm) a bude osazeno axiálním ventilátorem s výkonem 30m³/min.

LEGENDA požadavků ZTI pro MRI - 1.5T

KÓD	POPIS
SV	Vývod studené vody ze zdi DN 40 (předtím nezužovat) zakončena uzavíracím ventilem - cca 500 mm vysoko. (až 120 limm)
OK	Odpad DN50 ze zdi s předřazenou protizápachovou uzávěrou, ukončený kolenem - cca 350 mm vysoko.

IDEOVÝ NÁVRH NOUZOVÉ ODVĚTRÁNÍ

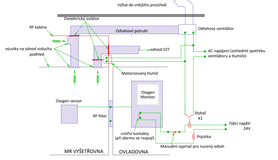

POŽADAVKY NA VĚTRÁNÍ MR VYŠETŘOVNĚ

POŽADAVKY NA VĚTRÁNÍ VZDUCHOTECHNIKOU/HVAC

- Dodavatel VZT/HVAC musí splnit požadavky na hlučnost v prostoru **min. 4x** (doporučeno 10x) v MR vyšetřovně.
- Dodavatel RF kabiny nainstaluje speciální RF průchodky pro VZT.
- Všechny servisované části v MR vyšetřovně (např. výměny VZT) musí být nemagnetické. (dodávka dodavatele MRI)
- RF průchody musí být nemagnetické a elektricky izolované. (dodávka dodavatele MRI)
- Přívodní i odtahové musí obsahovat **ekonomizér (s čerstvým vzduchu** a ventily MR vyšetřovny, aby se odtravání nezdoua hélia.

POŽADAVKY NA NOUZOVÉ ODVĚTRÁNÍ

- Odvětrávací systém dodává dodavatel VZT.
- Odvětrávací potrubí musí být nemagnetické. (řeší dodavatelé MRI)
- Odvětrávací systém se musí aktivovat a spustit jen pomocí přímé instalací magnetu.
- Odvod vzduchu musí být umístěny v podlaze v blízkosti hlavy magnetu, v nejvýšším bodě. (dodávka RF kabiny)
- Odtahový ventilátor musí být umístěny zvnějšku RF kabiny, minimálně 10 Gauss (1mT).
- Odvod vzduchu bude řešený odvodným potrubím jako **odtahový ventilátor**, který zabezpečí odvod vzduchu v případě úniku hélia z MR vyšetřovny. Ventilátor musí být schopný odvést **min. 1000 m³/h** a musí být umístěn **v max. 1 m nad podlahou a 3,5 m od hořáku**. Ventilátor bude nezávislý od běžné VZT jednotky (samostatný zdroj, možné i se napojit do rozvodu VZT) a bude svědomý vypínačem na stěně místnosti v ovladovně a v MR vyšetřovně blízko nástupních dveří (vypínače musí být zaměřené zřejmě).
- Odtahový ventilátor musí být umístěný zvnějšku RF kabiny, minimálně 10 Gauss (1mT).
- Všechny komponenty systému musí být přístupné pro servis a údržbu

POŽADAVKY NA TLAKOVÉ VĚTRÁNÍ

- Ve stropě RF kabiny, nebo na stěně se podlaze instalovat **čtyřcestný rychlouzavírací přůduchu/průchodek** (dodávka RF kabiny).
- Minimální **velikost průchodek** musí být **1020 mm x 633 mm**) nebo podobná.
- Průchodky VZT umístit tak, aby do nich nevnikalo vnitřní hélium.

Poznámka: Umístění průchodek může svévolně přesou hlavu do stanovích prostorů.

POŽADAVKY NA CHLAZENÍ

POŽADAVKY NA CHLAZENÍ

Stavba zajistí uzavřený okruh chladící vody v nemocnici pro technologii MR

- Teplo vystavné do vody - 70 kW
- Teplota vody na vstupu - 6 - 12°C
- Teplotní gradient vody +/- 2 K, max. 1 K / 30 sekund
- Přívodní a odvodní potrubí: dimenze min. 6/4"
- Max. průtok vody - 12 l/min. +/- 10 l/min.
- Max. průtok vody - 132 l/min. +/- 10 l/min.
- Protlak tlaku v HeC kabinetu: 2,4 bar při průtoku 114 l/min (40% propylen glykol, 60% vody)
- Protlak tlaku v HeC kabinetu: 1,5 bar při průtoku 114 l/min (100% vody)
- Protlak tlaku v HeC kabinetu: 3,3 bar při průtoku 132 l/min (40% propylen glykol, 60% vody)
- Protlak tlaku v HeC kabinetu: 2,0 bar při průtoku 132 l/min (100% vody)
- Dostupnost: **nepřetržitá**
- Složení chladicí vody: 40% propylen glykol
- Nárůst teploty při mimovolném průtoku - 8,8 °C, 40% propylen glykol voda
- Nárůst teploty při mimovolném průtoku - 8,4 °C, 40% propylen glykol voda
- Max. odvažní tlak na HeC - max. 8 bar
- Min. kontrolační teplotní zdroj - 7,5 kW
- Tvrdost - < 200 ppm CaCO3
- Tvrdost - < 200 ppm CaCO3
- Obsah chloru: < 200 ppm
- Zachycené částice: < 10 ppm
- Vedlicel částic: < 100 částic/ml
- Max. velikost částic: 5 µm
- Ochrana před korozivací

Pro automatické přepínání nouzového chlazení na dodávku vody (při výpadku centrálního zdroje chlazi), bude stavbou zajištěn samostatný modul s ventily pro zabezpečení tohoto přepínání.
Přívod a odvod chladicí vody pro technologie MR bude v prostoru technické místnosti MR uložen kulovými uzavíracími ventily nad technologickou skříní. Průměr trubky ve výšce min. 2000 mm. Za uzavíracími ventily trubka pro možné napojení na dodávku chladicí vody (při výpadku chladicí jednotky) (trubka 1/2" a ventily a min. 3/4" závitem (plastový závit) – napojení na přívod stavbou vody DV z vodovodního řadu a na odpad OK (ze skříny (sedimentační) přepínací modul).

LEGENDA vybavení / zařízení :

LEGENDA MÍSTNOSTÍ 1. NP

ČÍSLO	ÚČEL MÍSTNOSTI	PLOCHA [m²]	VÝŠKA [m]	PODLAHA	ODKAZ	STĚNY	ODKAZ	STROP	ODKAZ
				POVRCHOVÁ ÚPRAVA		POVRCHOVÁ ÚPRAVA		POVRCHOVÁ ÚPRAVA	
1.01	SCHODIŠTĚ	19,65	3,00	SKŘÍŇOVÁ DATŘASKA, OTŘÍSKOVÁNÍ HRAMAMI, OTŘÍSKOVÁNÍ, DISP. NÁTĚR	P01, P21	SKŘÍŇOVÁ DATŘASKA, OMÝVATELNÝ NÁTĚR		SKŘÍŇOVÁ DATŘA, OTŘÍSKOVÁNÍ, DISP. NÁTĚR	
1.02	CHODBA + ČEKÁRNA	167,50	3,00	VINYL HOMOGENNÍ, VOTNÝ SOU U=100mm	P01	SKŘÍŇOVÁ DATŘASKA, OTŘÍSKOVÁNÍ, DISP. NÁTĚR		KAŘTOVÝ MINERALNÍ PODHLED	
1.03	KABINKA	1,85	3,60	VINYL HOMOGENNÍ, VOTNÝ SOU U=100mm	P15	SKŘÍŇOVÁ DATŘASKA, OTŘÍSKOVÁNÍ, DISP. NÁTĚR		KAŘTOVÝ MINERALNÍ PODHLED	
1.04	KABINKA	2,27	3,60	VINYL HOMOGENNÍ, VOTNÝ SOU U=100mm	P15	SKŘÍŇOVÁ DATŘASKA, OTŘÍSKOVÁNÍ, DISP. NÁTĚR		KAŘTOVÝ MINERALNÍ PODHLED	
1.05	SLABOPROUDÁ RTG VYŠETŘOVNA	27,72	3,00	VINYL ELEKTROST. VODIVÝ, VOTNÝ SOU U=100mm	P12	SKŘÍŇOVÁ DATŘASKA, OMÝV. ANTIBAKT. NÁTĚR		KAŘTOVÝ ANTIBAKTER. MINERALNÍ PODHLED	
1.06	POHOTOVOSTNÍ WC - PACIENTI	2,77	3,60	KERAMICKÁ DLAŽBA	P17	KERAMICKÝ OBKLAD		KAŘTOVÝ MINERALNÍ PODHLED	
1.07	PŘÍPRAVNA	17,13	3,00	VINYL ELEKTROST. VODIVÝ, VOTNÝ SOU U=100mm	P14	SKŘÍŇOVÁ DATŘASKA, OMÝV. ANTIBAKT. NÁTĚR		KAŘTOVÝ ANTIBAKTER. MINERALNÍ PODHLED	
1.08	OVLADOVNA SKIASCOP	8,02	3,00	VINYL ELEKTROST. VODIVÝ, VOTNÝ SOU U=100mm	P14	SKŘÍŇOVÁ DATŘASKA, OTŘÍSKOVÁNÍ, DISP. NÁTĚR		KAŘTOVÝ MINERALNÍ PODHLED	
1.09	POPISOVNA RTG	17,12	3,00	VINYL ELEKTROST. VODIVÝ, VOTNÝ SOU U=100mm	P15	SKŘÍŇOVÁ DATŘASKA, OTŘÍSKOVÁNÍ, DISP. NÁTĚR		KAŘTOVÝ MINERALNÍ PODHLED	
1.10	OVLADOVNA SKIAGRAF	9,77	3,00	VINYL ELEKTROST. VODIVÝ, VOTNÝ SOU U=100mm	P14	SKŘÍŇOVÁ DATŘASKA, OMÝV. ANTIBAKT. NÁTĚR		KAŘTOVÝ ANTIBAKTER. MINERALNÍ PODHLED	
1.11	SKIAGRAFICKÁ RTG VYŠETŘOVNA	37,00	3,00	VINYL ELEKTROST. VODIVÝ, VOTNÝ SOU U=100mm	P12	SKŘÍŇOVÁ DATŘASKA, OMÝV. ANTIBAKT. NÁTĚR		KAŘTOVÝ ANTIBAKTER. MINERALNÍ PODHLED	
1.12	KABINKA	1,50	3,60	VINYL HOMOGENNÍ, VOTNÝ SOU U=100mm	P15	SDK, OTŘÍSKOVÁNÍ, DISP. NÁTĚR		KAŘTOVÝ MINERALNÍ PODHLED	
1.13	KABINKA	2,20	3,60	VINYL HOMOGENNÍ, VOTNÝ SOU U=100mm	P15	SKŘÍŇOVÁ DATŘASKA, OTŘÍSKOVÁNÍ, DISP. NÁTĚR		KAŘTOVÝ MINERALNÍ PODHLED	
1.14	ROZVAĎEČ NN	3,86	3,60	VINYL HOMOGENNÍ, VOTNÝ SOU U=100mm	P18	SKŘÍŇOVÁ DATŘA, OTŘÍSKOVÁNÍ, DISP. NÁTĚR		KAŘTOVÝ MINERALNÍ PODHLED	
1.15	KABINKA	2,43	3,60	VINYL HOMOGENNÍ, VOTNÝ SOU U=100mm	P15	SKŘÍŇOVÁ DATŘASKA, OTŘÍSKOVÁNÍ, DISP. NÁTĚR		KAŘTOVÝ MINERALNÍ PODHLED	
1.16	ULTRAZVUKOVÁ VYŠETŘOVNA	19,04	3,00	VINYL ELEKTROST. VODIVÝ, VOTNÝ SOU U=100mm	P14	SKŘÍŇOVÁ DATŘASKA, OMÝV. ANTIBAKT. NÁTĚR		KAŘTOVÝ ANTIBAKTER. MINERALNÍ PODHLED	
1.17	ULTRAZVUKOVÁ VYŠETŘOVNA	19,53	3,00	VINYL ELEKTROST. VODIVÝ, VOTNÝ SOU U=100mm	P14	SKŘÍŇOVÁ DATŘASKA, OMÝV. ANTIBAKT. NÁTĚR		KAŘTOVÝ ANTIBAKTER. MINERALNÍ PODHLED	
1.18	KABINKA	2,26	3,60	VINYL HOMOGENNÍ, VOTNÝ SOU U=100mm	P15	SKŘÍŇOVÁ DATŘASKA, OTŘÍSKOVÁNÍ, DISP. NÁTĚR		KAŘTOVÝ MINERALNÍ PODHLED	
1.19	DENNÍ A NOČNÍ TECHNICKÁ MÍSTNOST	41,05	3,00	VINYL HOMOGENNÍ, VOTNÝ SOU U=100mm	P15	SKŘÍŇOVÁ DATŘASKA, OTŘÍSKOVÁNÍ, DISP. NÁTĚR		KAŘTOVÝ MINERALNÍ PODHLED	
1.20	DILOVÁ MÍSTNOST	6,97	3,60	VINYL HOMOGENNÍ, VOTNÝ SOU U=100mm	P16	SDK, OMÝV. ANTIBAKT. NÁTĚR		KAŘTOVÝ MINERALNÍ PODHLED	
1.21	WC MUŽI - MOBILNÍ PACIENTI	4,67	3,60	KERAMICKÁ DLAŽBA	P17	KERAMICKÝ OBKLAD		KAŘTOVÝ MINERALNÍ PODHLED	
1.22	WC ŽENY - MOBILNÍ PACIENTI	4,70	3,60	KERAMICKÁ DLAŽBA	P17	KERAMICKÝ OBKLAD		KAŘTOVÝ MINERALNÍ PODHLED	
1.23	CHODBA	2,98	3,00	VINYL HOMOGENNÍ, VOTNÝ SOU U=100mm	P15	SDK, OTŘÍSKOVÁNÍ, DISP. NÁTĚR		KAŘTOVÝ MINERALNÍ PODHLED	
1.24	PŘACOVNA LÉKAŘŮ	18,74	3,00	VINYL HOMOGENNÍ, VOTNÝ SOU U=100mm	P15	SKŘÍŇOVÁ DATŘASKA, OTŘÍSKOVÁNÍ, DISP. NÁTĚR		KAŘTOVÝ MINERALNÍ PODHLED	
1.25	PŘACOVNA PRÁDEL	12,83	3,00	VINYL HOMOGENNÍ, VOTNÝ SOU U=100mm	P15	SKŘÍŇOVÁ DATŘASKA, OTŘÍSKOVÁNÍ, DISP. NÁTĚR		KAŘTOVÝ MINERALNÍ PODHLED	
1.26	KOUPELNA ÚKLID.	3,88	3,60	KERAMICKÁ DLAŽBA	P17	KERAMICKÝ OBKLAD		KAŘTOVÝ MINERALNÍ PODHLED	
1.27	TECHNICKÁ MÍSTNOST MR	12,22	3,00	VINYL ELEKTROST. VODIVÝ, VOTNÝ SOU U=100mm	P12	SKŘÍŇOVÁ DATŘASKA, OMÝV. ANTIBAKT. NÁTĚR		KAŘTOVÝ ANTIBAKTER. MINERALNÍ PODHLED	
1.28	SKLAD	5,42	3,00	VINYL HOMOGENNÍ, VOTNÝ SOU U=100mm	P15	SKŘÍŇOVÁ DATŘASKA, OTŘÍSKOVÁNÍ, DISP. NÁTĚR		KAŘTOVÝ MINERALNÍ PODHLED	
1.29	PŘÍPRAVNA	21,53	3,00	VINYL ELEKTROST. VODIVÝ, VOTNÝ SOU U=100mm	P12	SKŘÍŇOVÁ DATŘASKA, OMÝV. ANTIBAKT. NÁTĚR		KAŘTOVÝ ANTIBAKTER. MINERALNÍ PODHLED	
1.30	POHOTOVOSTNÍ WC - PACIENTI	2,45	3,60	KERAMICKÁ DLAŽBA	P17	KERAMICKÝ OBKLAD		KAŘTOVÝ MINERALNÍ PODHLED	
1.31	VYŠETŘOVNA MR	95,48	2,50	DVRVL ELEKTROST. VODIVÝ SOUČÁST DODÁVKY MRI	P13	SKŘÍŇOVÁ DATŘASKA, OTŘÍSKOVÁNÍ, DISP. NÁTĚR SOU DODÁVKY MRI		(PODHLED DODÁVKY MRI)	
1.32	OVLADOVNA MR	8,01	3,00	VINYL ELEKTROST. VODIVÝ, VOTNÝ SOU U=100mm	P14	SKŘÍŇOVÁ DATŘASKA, OMÝV. ANTIBAKT. NÁTĚR		KAŘTOVÝ MINERALNÍ PODHLED	
1.33	POPISOVNA MR	10,12	3,00	VINYL HOMOGENNÍ, VOTNÝ SOU U=100mm	P15	SKŘÍŇOVÁ DATŘASKA, OTŘÍSKOVÁNÍ, DISP. NÁTĚR		KAŘTOVÝ MINERALNÍ PODHLED	
1.34	KABINKA	3,25	3,60	VINYL HOMOGENNÍ, VOTNÝ SOU U=100mm	P15	SDK, OTŘÍSKOVÁNÍ, DISP. NÁTĚR		KAŘTOVÝ MINERALNÍ PODHLED	
1.35	KABINKA	1,71	3,60	VINYL HOMOGENNÍ, VOTNÝ SOU U=100mm	P15	SKŘÍŇOVÁ DATŘASKA, OTŘÍSKOVÁNÍ, DISP. NÁTĚR		KAŘTOVÝ MINERALNÍ PODHLED	
1.36	PŘÍPRAVNA	20,50	3,00	VINYL ELEKTROST. VODIVÝ, VOTNÝ SOU U=100mm	P14	SDK, OMÝV. ANTIBAKT. NÁTĚR		KAŘTOVÝ ANTIBAKTER. MINERALNÍ PODHLED	
1.37	POPISOVNA CT	10,79	3,00	VINYL HOMOGENNÍ, VOTNÝ SOU U=100mm	P15	SKŘÍŇOVÁ DATŘASKA, OTŘÍSKOVÁNÍ, DISP. NÁTĚR		KAŘTOVÝ MINERALNÍ PODHLED	
1.38	OVLADOVNA CT	9,38	3,00	VINYL ELEKTROST. VODIVÝ, VOTNÝ SOU U=100mm	P14	SKŘÍŇOVÁ DATŘASKA, OMÝV. ANTIBAKT. NÁTĚR		KAŘTOVÝ MINERALNÍ PODHLED	
1.39	VYŠETŘOVNA CT	41,72	3,00	VINYL ELEKTROST. VODIVÝ, VOTNÝ SOU U=100mm	P12	SKŘÍŇOVÁ DATŘASKA, OMÝV. ANTIBAKT. NÁTĚR		KAŘTOVÝ ANTIBAKTER. MINERALNÍ PODHLED	
1.40	KABINKA	2,67	3,60	VINYL HOMOGENNÍ, VOTNÝ SOU U=100mm	P15	SKŘÍŇOVÁ DATŘASKA, OTŘÍSKOVÁNÍ, DISP. NÁTĚR		KAŘTOVÝ MINERALNÍ PODHLED	
1.41	KABINKA	1,70	3,60	VINYL HOMOGENNÍ, VOTNÝ SOU U=100mm	P15	SKŘÍŇOVÁ DATŘASKA, OTŘÍSKOVÁNÍ, DISP. NÁTĚR		KAŘTOVÝ MINERALNÍ PODHLED	
1.42	POHOTOVOSTNÍ WC - PACIENTI	3,16	3,60	KERAMICKÁ DLAŽBA	P17	KERAMICKÝ OBKLAD		KAŘTOVÝ MINERALNÍ PODHLED	
1.43	TECHNICKÁ MÍSTNOST CT	4,42	3,00	VINYL ELEKTROST. VODIVÝ, VOTNÝ SOU U=100mm	P14	SDK, OTŘÍSKOVÁNÍ, DISP. NÁTĚR		KAŘTOVÝ MINERALNÍ PODHLED	
1.44	PŘACOVNA VOLUNTÁRŮ	13,69	3,00	VINYL HOMOGENNÍ, VOTNÝ SOU U=100mm	P15	SKŘÍŇOVÁ DATŘASKA, OTŘÍSKOVÁNÍ, DISP. NÁTĚR		KAŘTOVÝ MINERALNÍ PODHLED	
1.45	PŘÍSTUP WC MUŽI - ZAMŘÍTNANCI	2,50	3,60	KERAMICKÁ DLAŽBA	P17	KERAMICKÝ OBKLAD		KAŘTOVÝ MINERALNÍ PODHLED	
1.46	PŘÍSTAVY WC ŽENY - ZAMŘÍTNANCI	1,94	3,60	KERAMICKÁ DLAŽBA	P17	KERAMICKÝ OBKLAD		KAŘTOVÝ MINERALNÍ PODHLED	
1.47	WC MUŽI - ZAMŘÍTNANCI	1,95	3,60	KERAMICKÁ DLAŽBA	P17	KERAMICKÝ OBKLAD		KAŘTOVÝ MINERALNÍ PODHLED	
1.48	PŘÍSTUP WC ŽENY - ZAMŘÍTNANCI	5,86	3,60	KERAMICKÁ DLAŽBA	P17	KERAMICKÝ OBKLAD		KAŘTOVÝ MINERALNÍ PODHLED	
1.49	WC ŽENY - ZAMŘÍTNANCI	1,35	3,60	KERAMICKÁ DLAŽBA	P17	KERAMICKÝ OBKLAD		KAŘTOVÝ MINERALNÍ PODHLED	
1.50	WC ŽENY - ZAMŘÍTNANCI	3,57	3,60	KERAMICKÁ DLAŽBA	P17	KERAMICKÝ OBKLAD		KAŘTOVÝ MINERALNÍ PODHLED	
1.51	RECEPCE	9,81	3,00	VINYL HOMOGENNÍ, VOTNÝ SOU U=100mm	P15	SKŘÍŇOVÁ DATŘASKA, OTŘÍSKOVÁNÍ, DISP. NÁTĚR		KAŘTOVÝ MINERALNÍ PODHLED	
1.52	CHODBA	33,93	3,00	VINYL HOMOGENNÍ, VOTNÝ SOU U=100mm	P1	SKŘÍŇOVÁ DATŘASKA, OTŘÍSKOVÁNÍ, DISP. NÁTĚR		KAŘTOVÝ MINERALNÍ PODHLED	

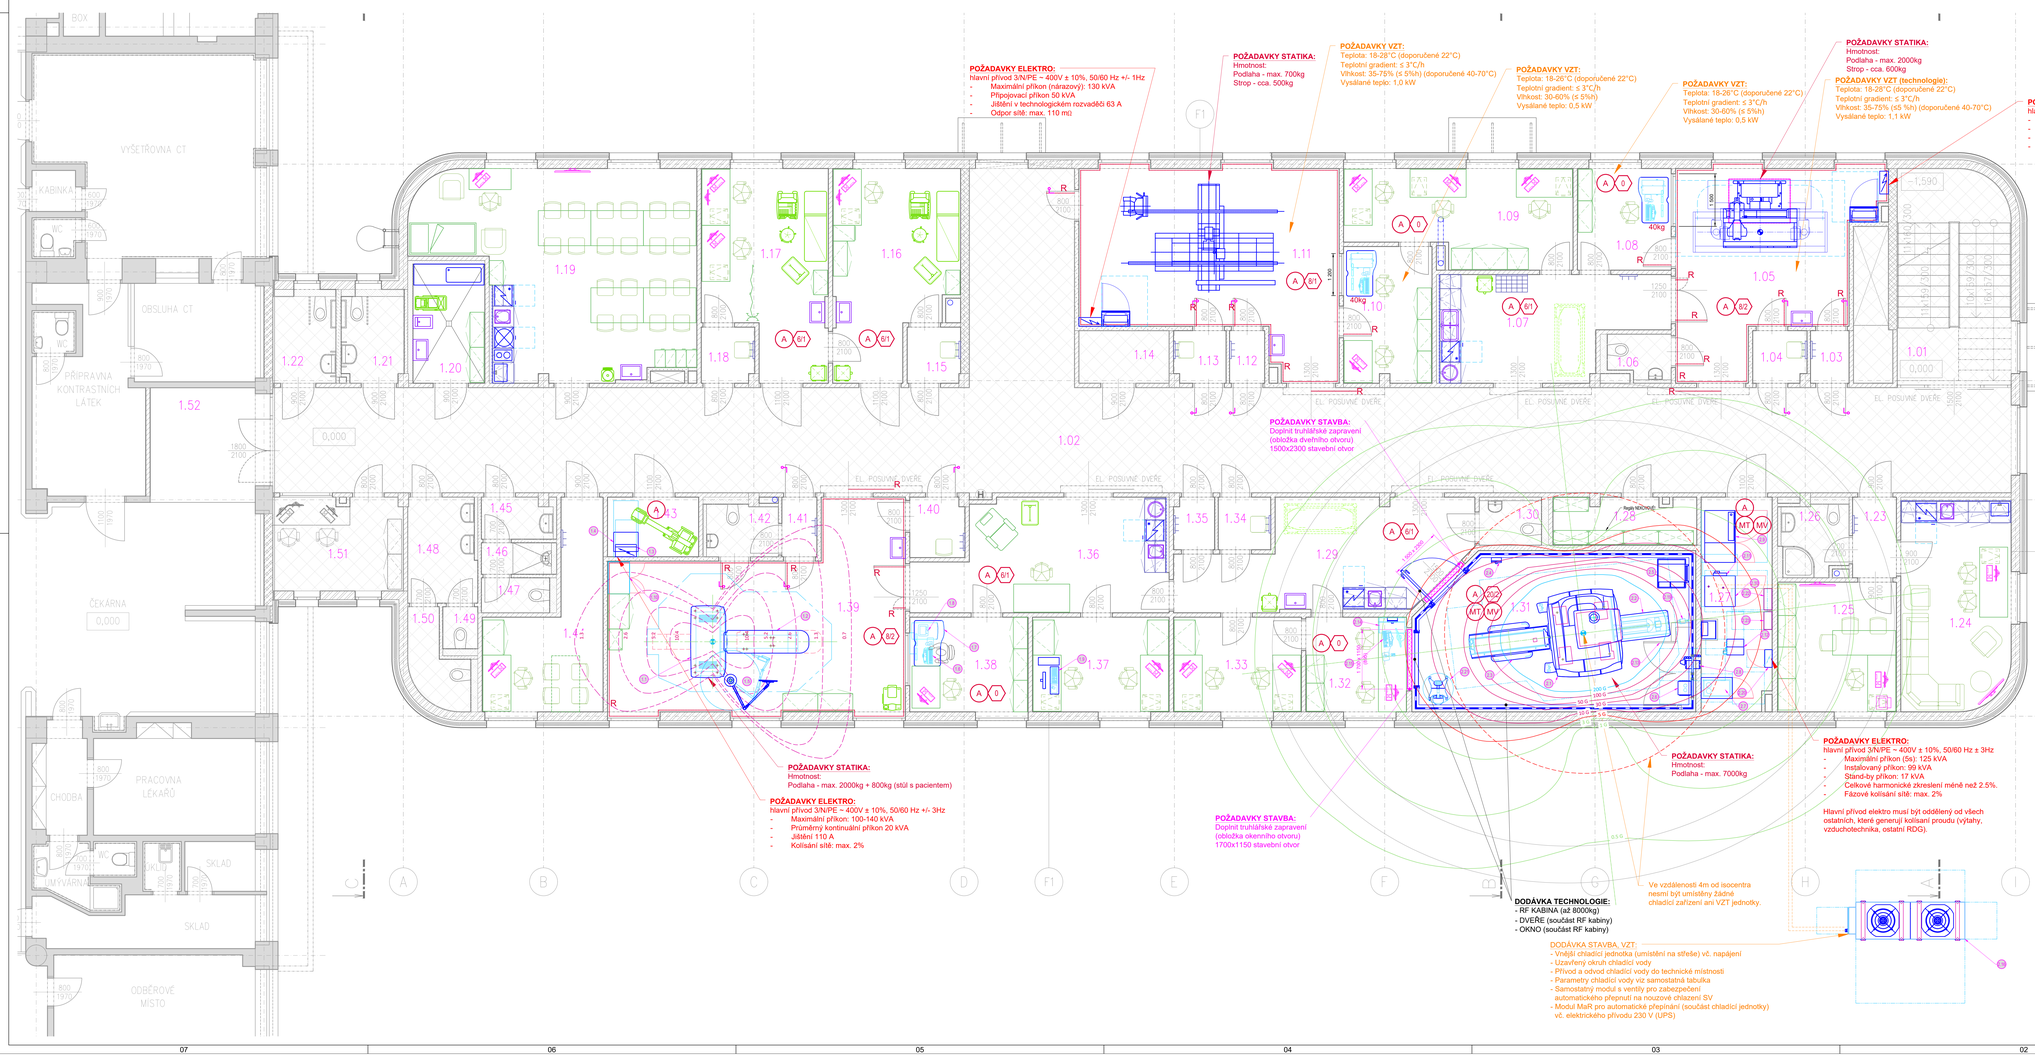

Poznámky :

ZDR NEVYBAVUJE (požadavky a interiér viz stavba)

- Tento výkres je neoddělitelnou součástí stavebního projektu.
- Prováděcí firma je povinna upozornit projektanta technologie na každou nesrovnalost mezi tímto výkresem, stavebním výkresy, výkresy ostatních zúčastněných profesí a skutečným stavem na stavbě.
- Všechny míry jsou v mm od čisté zdi, respektive čisté podlahy.
- Dodržte kóty, dimenze a rozložení zdůvodněných kótování výrobků pro specialisty (např. medicínů), el. zásuvek), umyvadel a dřezů je vždy na střed příslušného výrobku.
- Provedení instalace v ostatních nezdravotnických prostorách se řeší dle ČSN 33 2000 - 51 edice 3.
- Požadavky ČSN 33 2000 - 51 edice 3 v místnostech pro lékařské účely řeší ČSN 332000-7-710.
- Způsob napájení el. zásuvek a všech jevníš instalovaných el. spotřebičů v místnostech pro lékařské účely je dán typem místnosti dle ČSN 332000-7-710, který je uveden u názvu místnosti.
- Místo vstupu kabelových přívodů do lůžkových ramp, nástěnných vývodů, stropních ramp a způsob instalace určí projekt rozvodu medicinálních plynů.
- Li všech pracovních linek před dodávkou nábytku je nutné zkontrolovat, zdali rozmístění el. zásuvek odpovídá návrhu skříňové sestavy, aby bylo možné všechny spotřebiče bez problémů zapojit.
- Při realizaci pracovních linek s umyvadlem je nutné počítat s tím, že nad umyvadlem bude dlahkosat mýdla, dávkovač dezinfekce a zásobník papírových ručníků, proto je nutné ponechat nad pracovní plochou dostatek prostoru.
- Instalační plány jsou orientační, bez znalosti finálního dodavatele. Po výběru dodavatele je nutno provést revizi instalačních požadavků.

Souřadnicový systém : JTSK
Výškový systém : Bpv
SO 01 ±0,000 = 184,25 m. n. m.

ZMĚNA STAVBY PŘED JEJÍM DOKONČENÍM

OBJEDNATEL:
NEMOCNICE TGM HODONÍN, p.o.
PURKYŇOVA 2731/11
695 01 HODONÍN

VEDOUCÍ PROJEKTANT	ING. MAGDALÉNA PALOVSKÁ	
ZODP. PROJEKTANT	ING. PETR HAVLÍNA	
VYPRACOVAL	ING. ONDŘEJ MAREK	
KONTROLOVAL	ING. MAGDALÉNA PALOVSKÁ	
KRAJ : JIHOMORAVSK