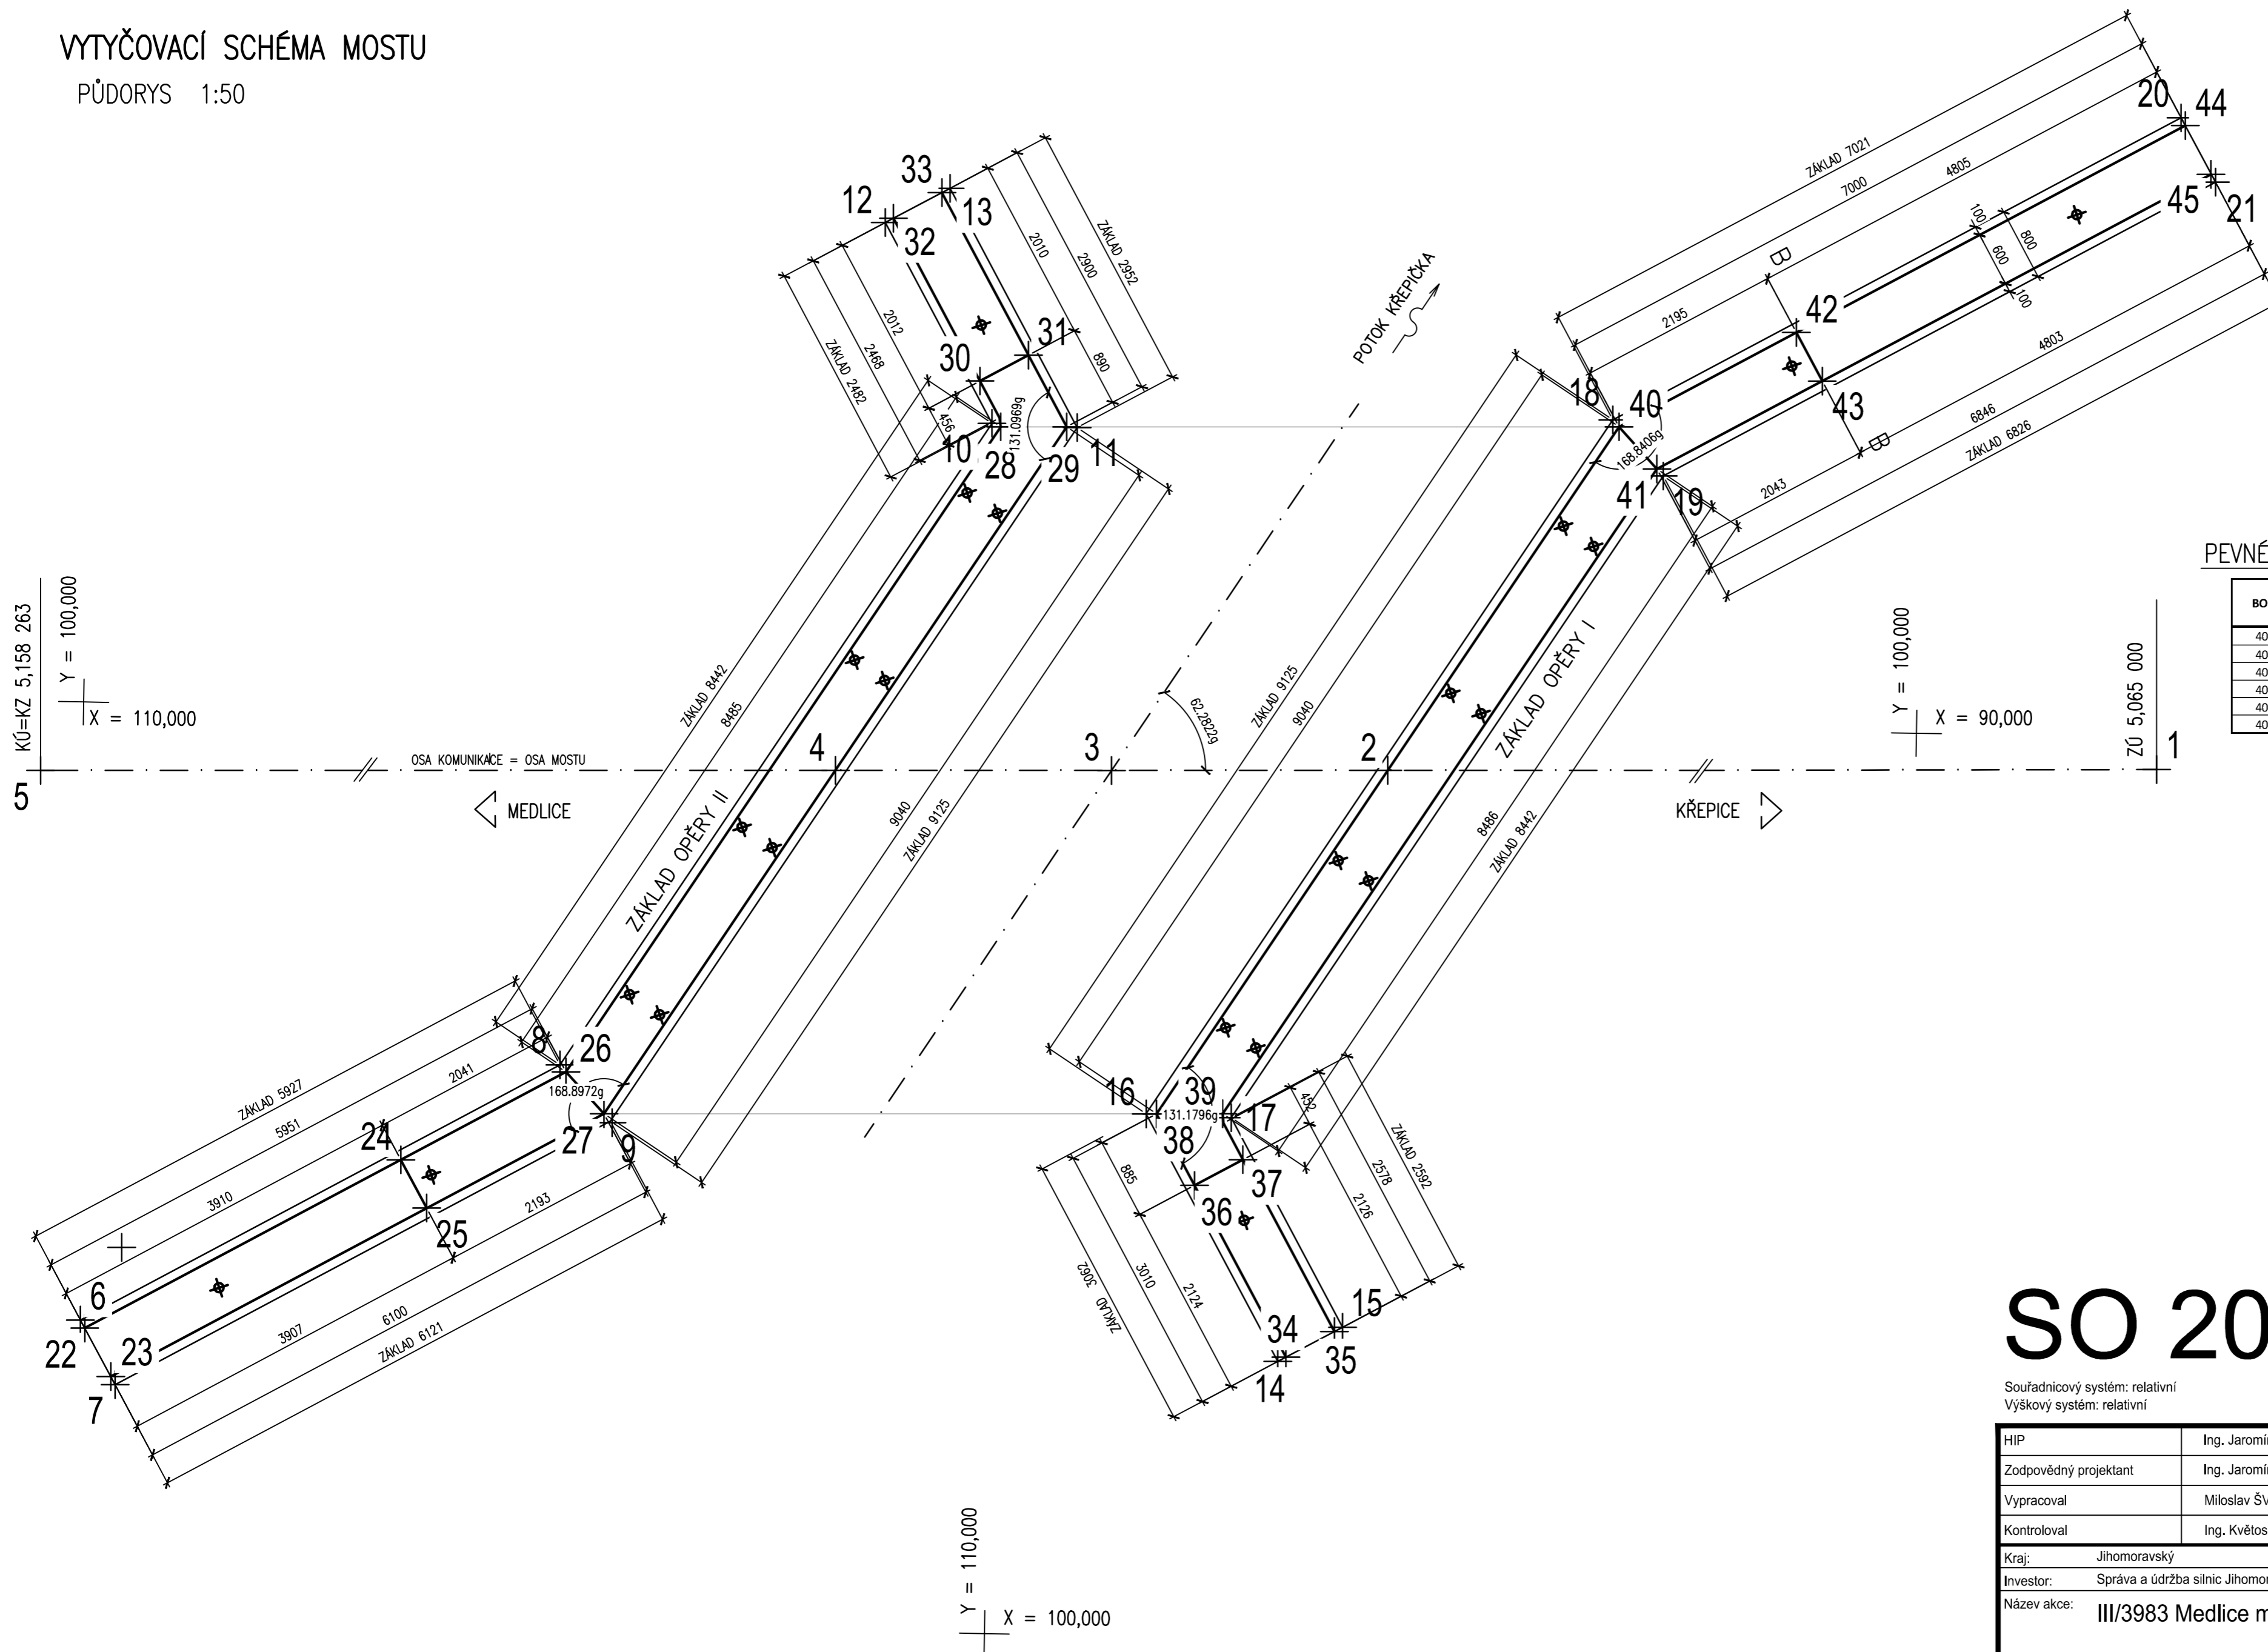


PŪDORYS 1:50


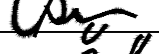
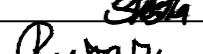



BODY	SOUŘADNICE	
	X	Y
1	58.783	99.830
2	95.759	100.502
3	98.773	100.556
4	101.786	100.607
5	152.031	101.519
6	109.920	106.746
7	109.529	107.445
8	104.737	103.872
9	104.176	104.476
10	100.143	96.789
11	99.212	96.820
12	101.345	94.618
13	100.644	94.233
14	96.850	106.975
15	96.150	106.591
16	98.333	104.296
17	97.403	104.323
18	93.370	96.636
19	92.810	97.240
20	87.228	93.234
21	86.840	93.930
22	109.871	106.834
23	109.579	107.358
24	104.655	104.938
25	106.163	105.460
26	104.670	103.948
27	104.246	104.397
28	100.047	96.826
29	99.326	96.813
30	100.282	96.329
31	99.756	96.039
32	101.256	94.569
33	100.732	94.282
34	96.762	106.927
35	96.237	106.639
36	97.791	105.069
37	97.267	104.779
38	98.219	104.297
39	97.497	104.282
40	93.301	96.711
41	92.880	97.164
42	91.384	95.648
43	91.093	96.173
44	87.180	93.320
45	86.892	93.836

BODY	SOUŘADNICE	
	X	Y
4002	135.21	101.1
4003	124.72	100.9
4004	114.01	100.8
4005	83.54	100.3
4006	73.38	100.1
4007	63.22	100.0

SO 201

Souřadnicový systém: relativní
Výškový systém: relativní

HIP	Ing. Jaromír RUŠAR	  		Majdalena 19, 638 00 Brno Tel., fax: 545 222 037 E-mail: info@rusar.cz	
Zodpovědný projektant	Ing. Jaromír RUŠAR				
Vypracoval	Miloslav ŠVESTKA				
Kontroloval	Ing. Květoslav RUŠAR				
Kraj:	Jihomoravský		Datum	Únor 2015	
Investor:	Správa a údržba silnic Jihomoravského kraje		Formát	2 x 3 A4	
Název akce:	III/3983 Medlice most 3983-4		Měřítko	1:50	
Název objektu:	SO 201 - MOST		Účel	RDS	
Název výkresu:	VYTYČOVACÍ SCHÉMA MOSTU		Čís.zakáz.	176 - 2014	
			Archivní čís.	53 - 2014	
			Čís.soupravy	Čís. výkresu:	
				08	