


KONEC ÚPRAVY NÁSPYU  
5,145 00

PŮDORYS 1:100

5,075 00

KONEC ÚPRAVY KOMUNIKACE  
ZÚ 5,065 00

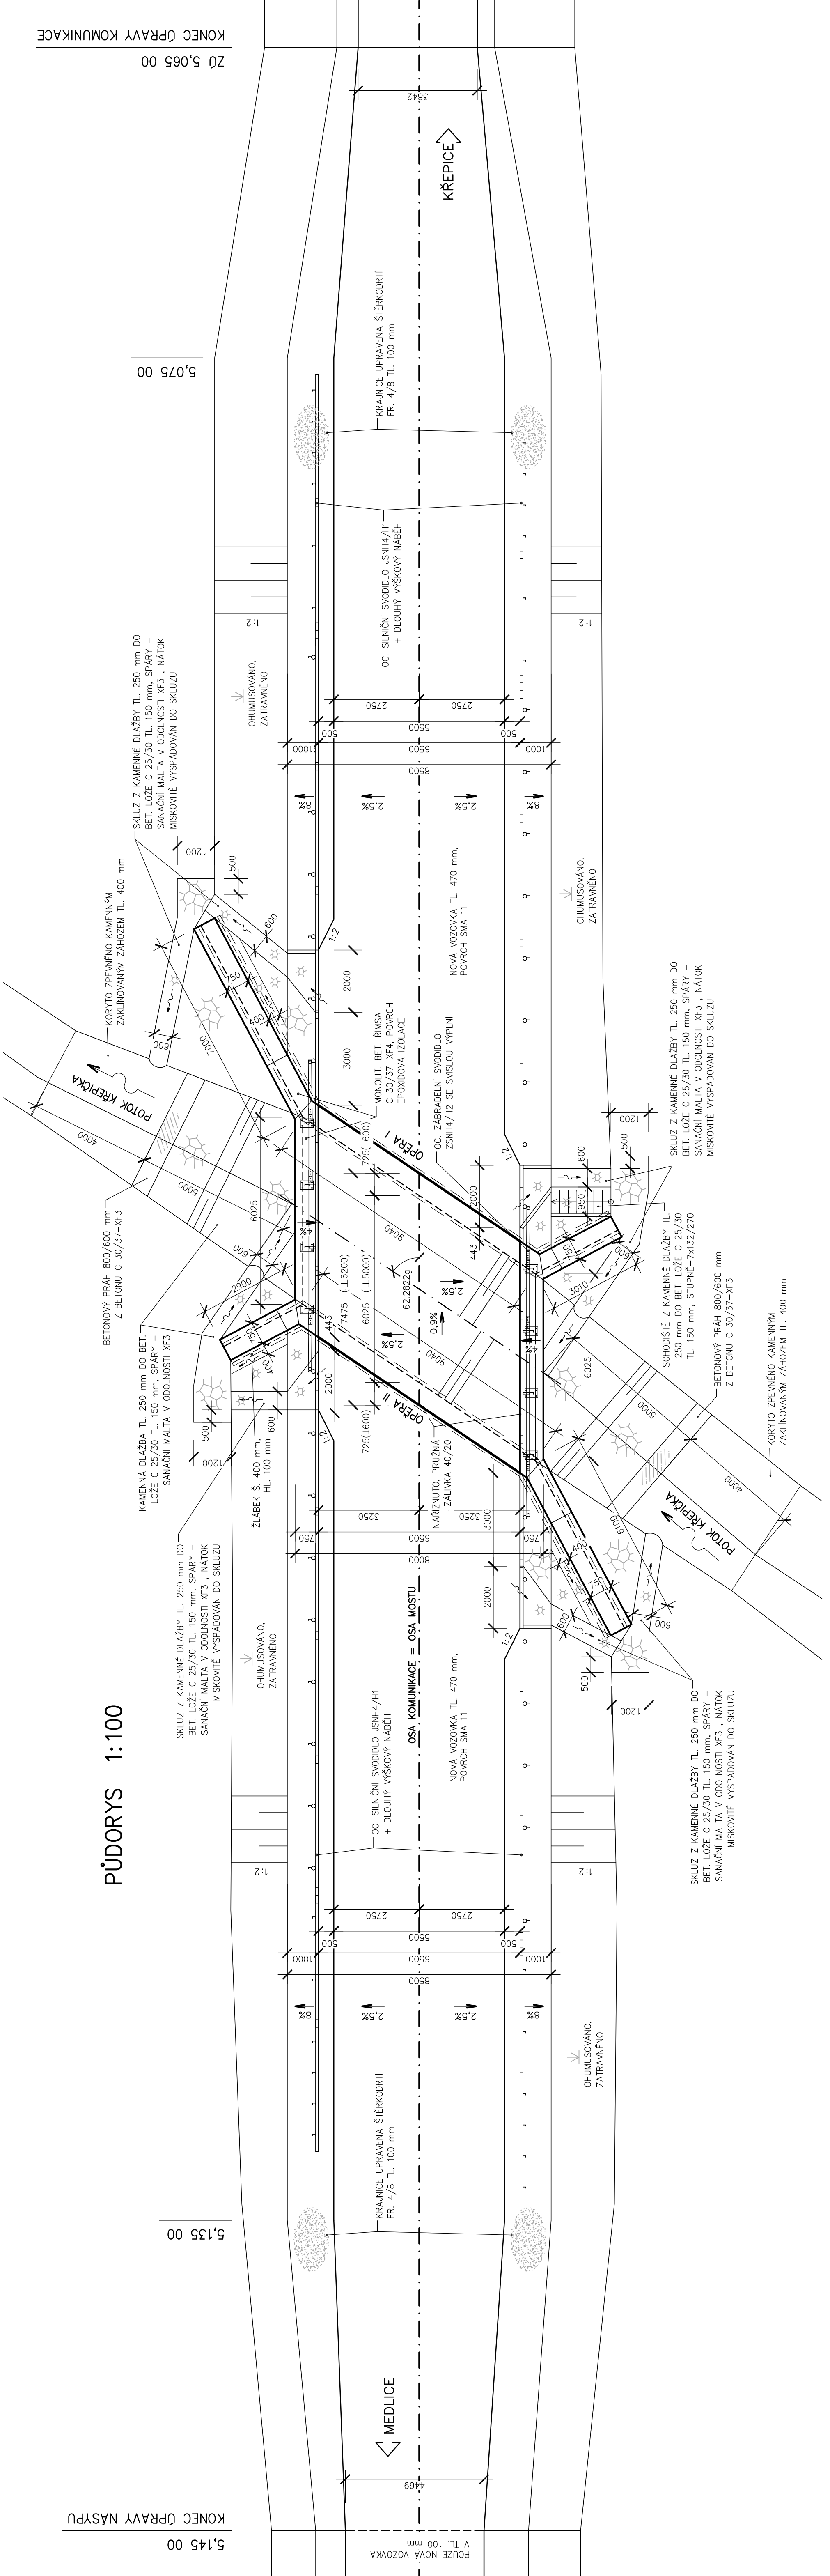

SO 201

Souřadnicový systém: relativní  
Výškový systém: relativní

HIP	Ing. Jaronír RUŠAR		
Zodpovědný projektant	Ing. Jaronír RUŠAR		
Vypracoval	Ing. Květoslav RUŠAR		
Kontroloval	Ing. Jaronír RUŠAR		
Kraj:	Jihomoravský	Datum	Únor 2015
Investor:	Správa a údržba silnic Jihomoravského kraje	Formát	5 A4
Název akce:	III/3983 Medice most 3983-4	Měřítko	1:100
		Účel	RDS
Název objektu:	SO 201 - MOST	Číslo zakáz.	176 - 2014
Název výkresu:		Archivní čís.	53 - 2014
		Číslo soupravy	Čís. výkresu:
			03