


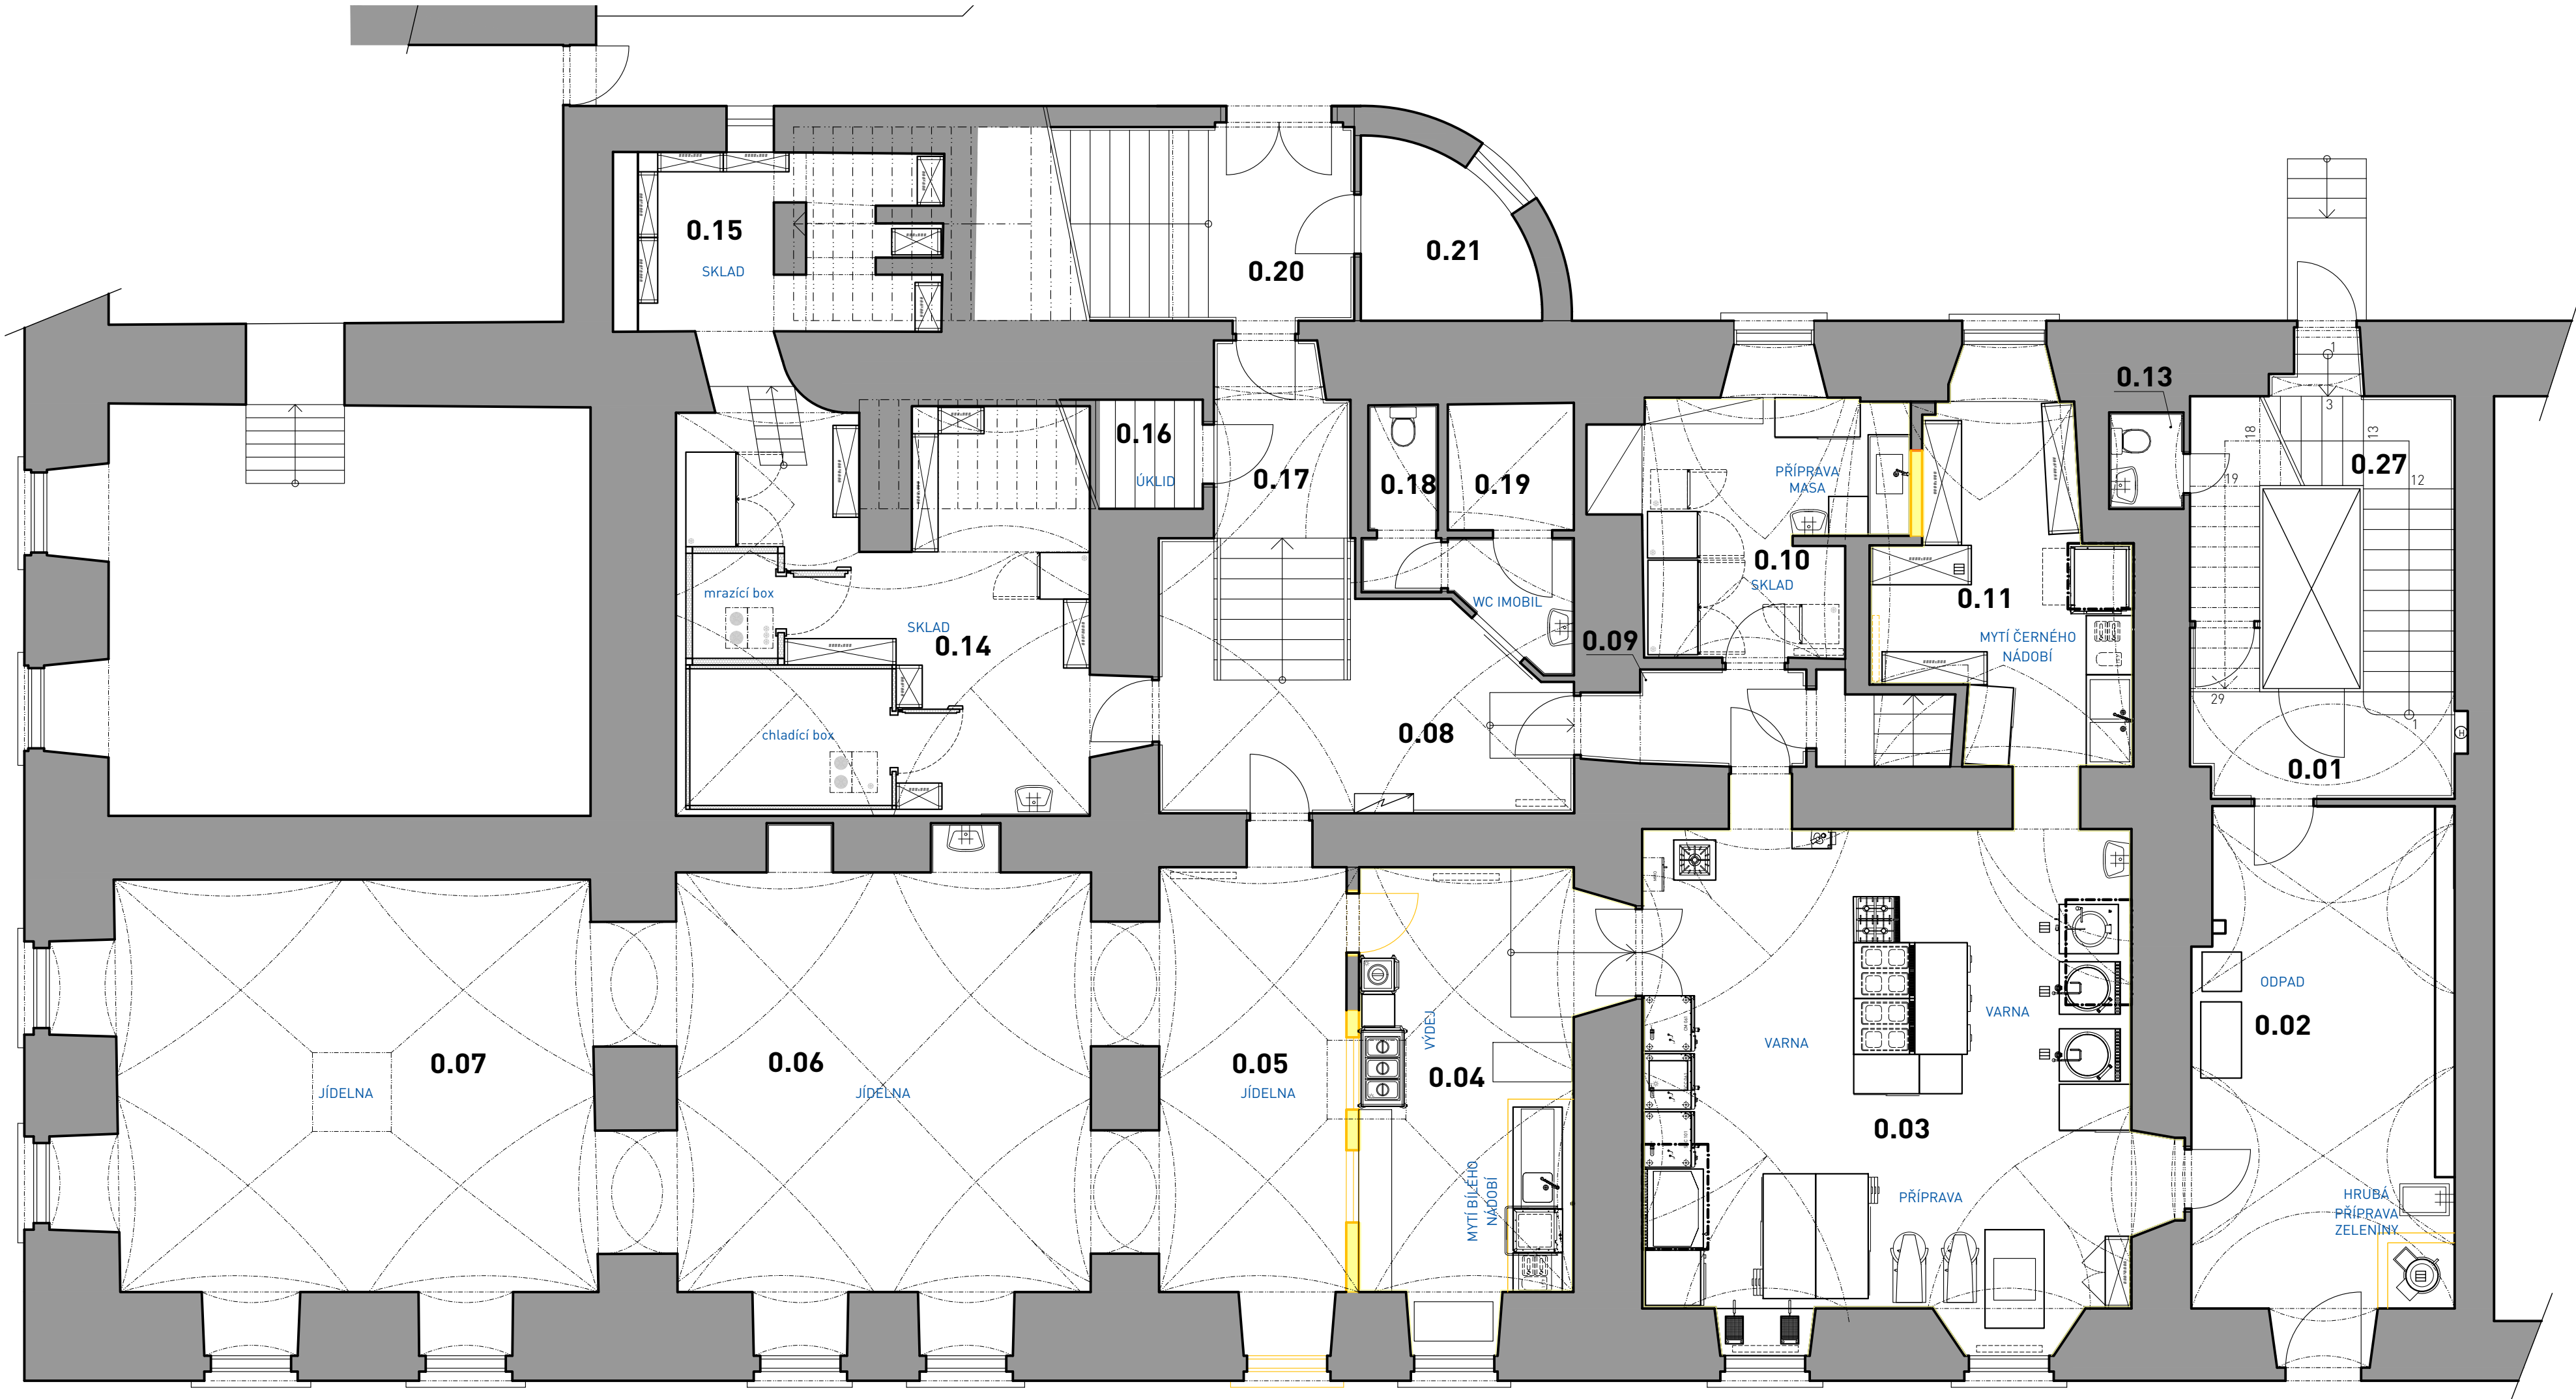

PROJEKTOVAL Ing. PETR BRĚNEK +420 775 333 164 petr.brenek@ganestra.cz		KRESLIL Ing. JAN HRŮŽA +420 603 854 872 projekce@ganestra.cz		 GANESTRA spol. s r.o., LIDICKÁ 700/19, 602 00 BRNO tel.: +420 775 333 164, email: info@ganestra.cz www.ganestra.cz IČO: 09287426 DIČ: CZ09287426 Obchodní rejstřík oddíl C, spisová vložka 118271	
INVESTOR Domov pro seniory Sokolnice, p.o. IČO: 00209392		MÍSTO STAVBY Zámecká 57, 664 52 Sokolnice, parc. č. 374			
ZAKÁZKA: REKONSTRUKCE GASTROPROVOZU V ZÁMECKÉ BUDOVĚ DPS SOKOLNICE				FORMÁT	A2 (594mm X 420mm)
VÝKRES: STÁVAJÍCÍ STAV + BOURÁNÍ ZAŘÍZENÍ GASTROPROVOZU				DATUM	4/2022
				ČÍSLO ZAKÁZKY	210604
				MĚŘÍTKO	1:75
				ČÍSLO VÝKRESU	S.2.3

TENTO VÝKRES JE DLE AUTORSKÉHO ZÁKONA MAJETKEM FIRMY GANESTRA spol. s r.o., JEHO KOPIROVÁNÍ A ROZŠÍŘOVÁNÍ JE MOŽNÉ JEN SE SOUHLASEM AUTORA PROJEKTU.