



SEVEROZÁPADNÍ POHLED

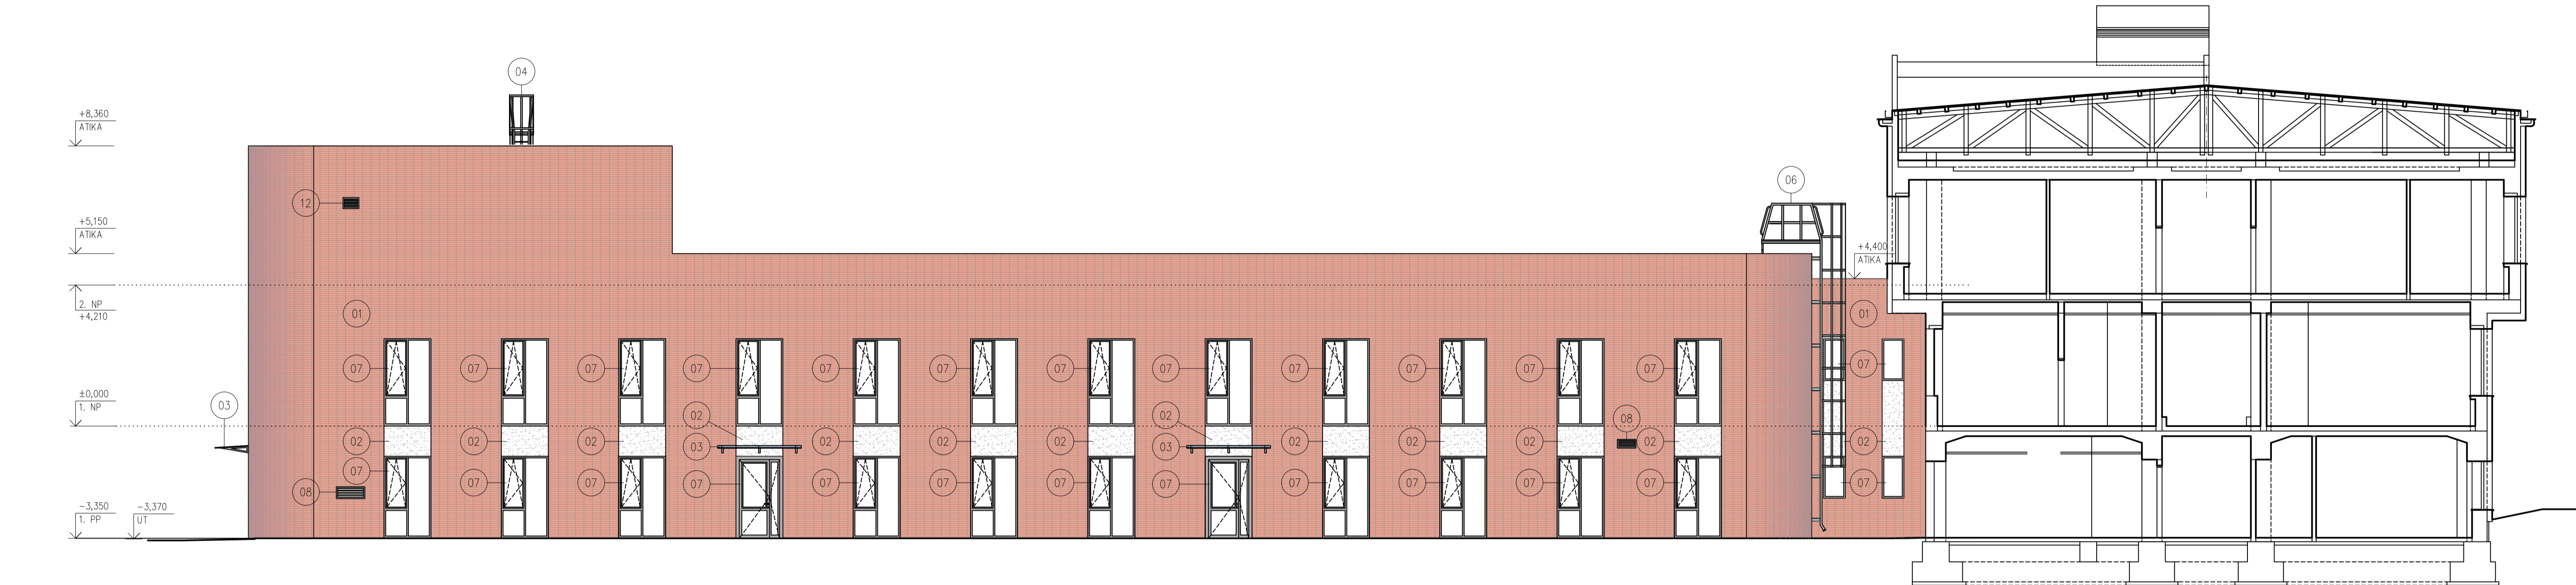

LEGENDA HMOT:

- STÁVAJÍCÍ OBJEKT
- PRÍSTAVBA PAVILONU ZOBRAZOVACÍCH METOD

JIHOVÝCHODNÍ POHLED

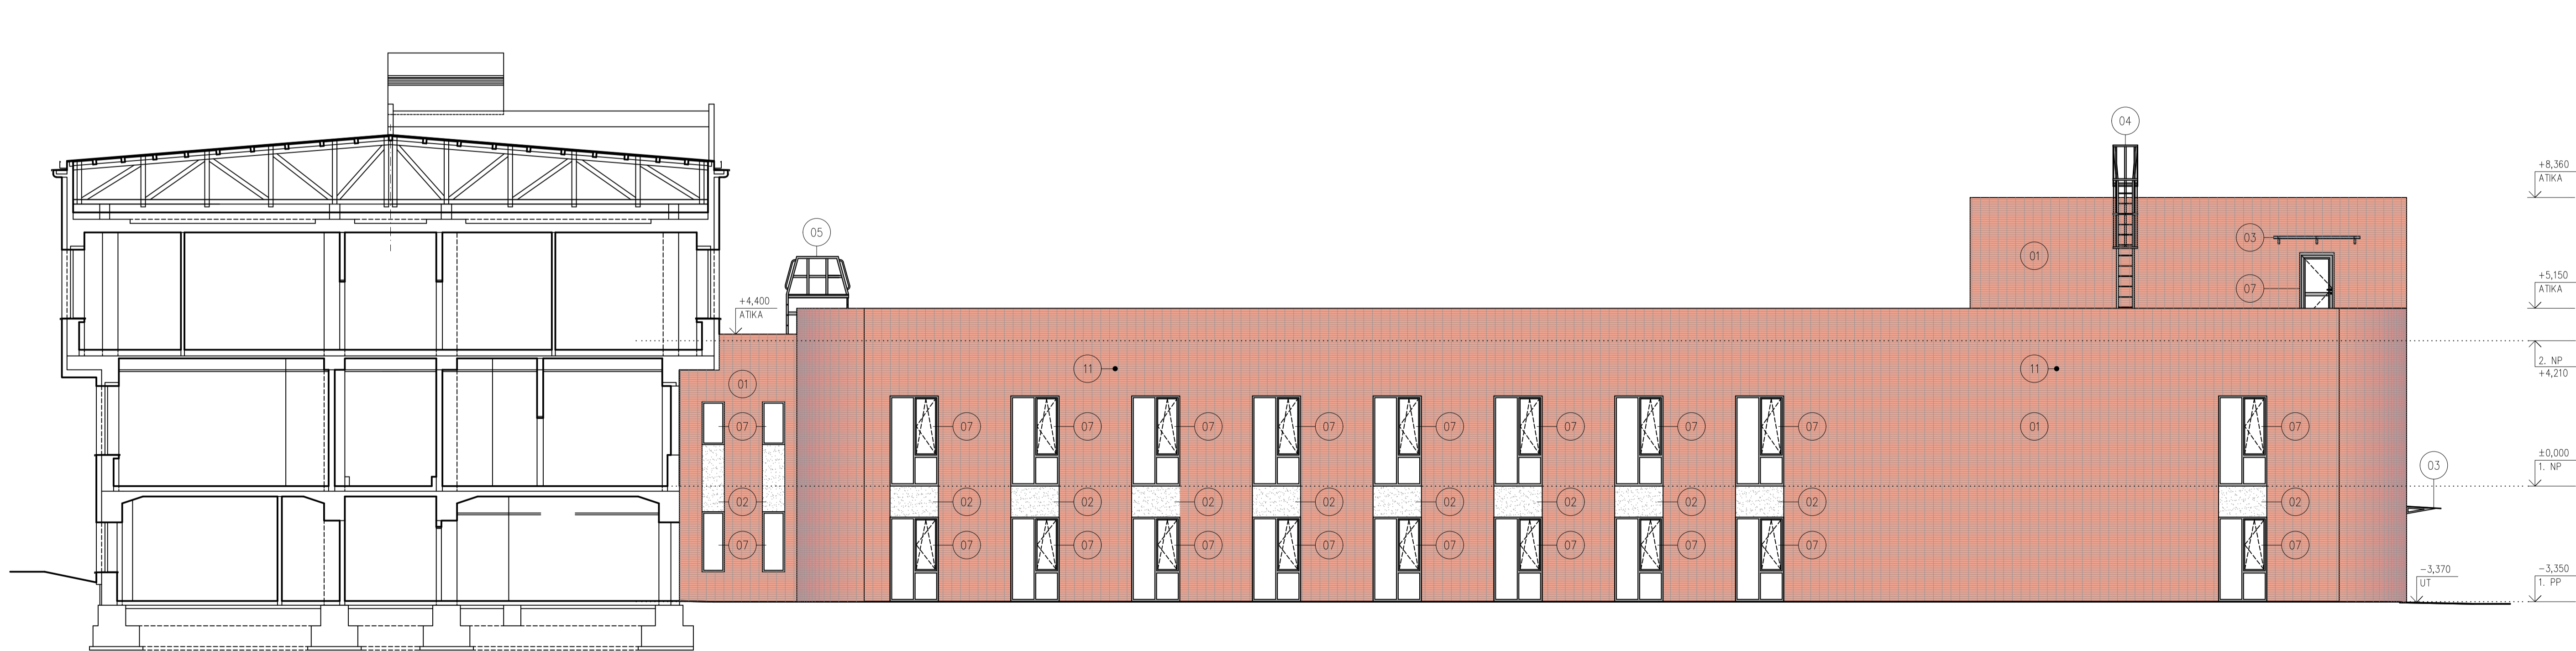





LEGENDA:

- 01 KONTAKTNÍ ZATEPLOVACÍ SYSTÉM S TEPELNOU IZOLACÍ Z FASÁDNÍCH DESEK Z MINERÁLNÍ VĚNY S KOLÝM VLAKNEM (TR80) TL. 150mm, POVRCHOVÁ ÚPRAVA: TĚŽENÉ OHLELNÉ OBKLADOVÉ PÁSKY TL. 7 mm + SPÁROVACÍ HMOTA NA BÁZI CEMENTU
- 02 KONTAKTNÍ ZATEPLOVACÍ SYSTÉM S TEPELNOU IZOLACÍ Z FASÁDNÍCH DESEK Z MINERÁLNÍ VĚNY S KOLÝM VLAKNEM (TR80) TL. 150mm, POVRCHOVÁ ÚPRAVA: PROBARVENÁ TENKOVRSTVÁ OMÍTKA SE SAMOČISTÍCÍM EFEKTEM
- 03 SKLENĚNÁ STŘÍŠKA 2500x1000 mm + NEREZ NOSNÍKY
- 04 OCELOVÝ ŽEBŘÍK S OCHRANNÝM KÓŠEM A ZÁBRADLÍM PRO VÝLEZ NA STŘECHU 2.NP, POVRCHOVÁ ÚPRAVA: ŽÁROVÉ POZINKOVÁNÍ
- 05 OCELOVÝ ŽEBŘÍK SE ZÁBRADLÍM PRO VÝLEZ NA STŘECHU SPOJOVACÍHO KŘÍŽU, POVRCHOVÁ ÚPRAVA: ŽÁROVÉ POZINKOVÁNÍ
- 06 POŽÁRNÍ OCELOVÝ ŽEBŘÍK SE SUCHOVODEM, S OCHRANNÝM KÓŠEM A ZÁBRADLÍM PRO VÝLEZ NA STŘECHU 1.NP, POVRCHOVÁ ÚPRAVA: ŽÁROVÉ POZINKOVÁNÍ
- 07 OKNA A DVEŘE Z HLINÍKOVÝCH LAKOVANÝCH PROFILŮ
- 08 PROTIDĚŠTOVÁ ŽALUZIE (DODÁVKA VZT)
- 11 VĚTRACÍ MŘÍŽKA PRO ZAKRYTÍ VÝVODU ODTAHU ANESTEZIOLOGICKÝCH SMĚSÍ
- 12 MECHANICKÁ PŘETLAKOVÁ Klapka S PROTIDĚŠTOVOU ŽALUZÍ

Souřadnicový systém : JTSK  
Výškový systém : Bpv  
SO 01 ±0,000 = 184,25 m n. m.

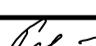ZMĚNA STAVBY PŘED JEJÍM DOKONČENÍM

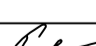OBJEDNATEL:		NEMOCNICE TGM HODONÍN, p.o. PURKYŇOVA 2731/11 695 01 HODONÍN			
VEDOUČÍ PROJEKTANT	ING. MAGDALENA PALOVSKÁ		 KANIA, a.s. Spálová 509, 702 00 Ostrava - Přívoz tel.: 596 243 487 e-mail: info@kania-ostava.cz		
ZODP. PROJEKTANT	ING. ONDŘEJ FABIAN				
VYPRACOVAL	ING. BARBORA ŠTĚPÁNKOVÁ				
KONTROLOVAL	ING. MAGDALENA PALOVSKÁ				
KRAJ: JIHO-MORAVSKÝ		STAV. ÚŘAD: HODONÍN			
NÁZEV AKCE:				STUPEN DPS	
HODONÍN NEMOCNICE – VÝSTAVBA PAVILONU MAGNETICKÉ REZONANCE				DATUM 06/2022	
				FORMAT/POČET STR. A4/10	
				MĚŘITKO 1:100	
				ARCHIVNÍ ČÍSLO	
NÁZEV OBJEKTU : SO 01 - PAVILON ZM		ČÁST : D.1.1 ARCHITEKTONICKO-STAVEBNÍ ŘEŠEN		Č. ZAK. 22013	
				SOUBOR DWG	
NÁZEV PŘÍLOHY :				ČÍSLO SOUPRAVY	
NOVÝ STAV					
SEVEROZÁPADNÍ A JIHOVÝCHODNÍ POHLED				22013-DPS-D.1.1-SO 01-14	