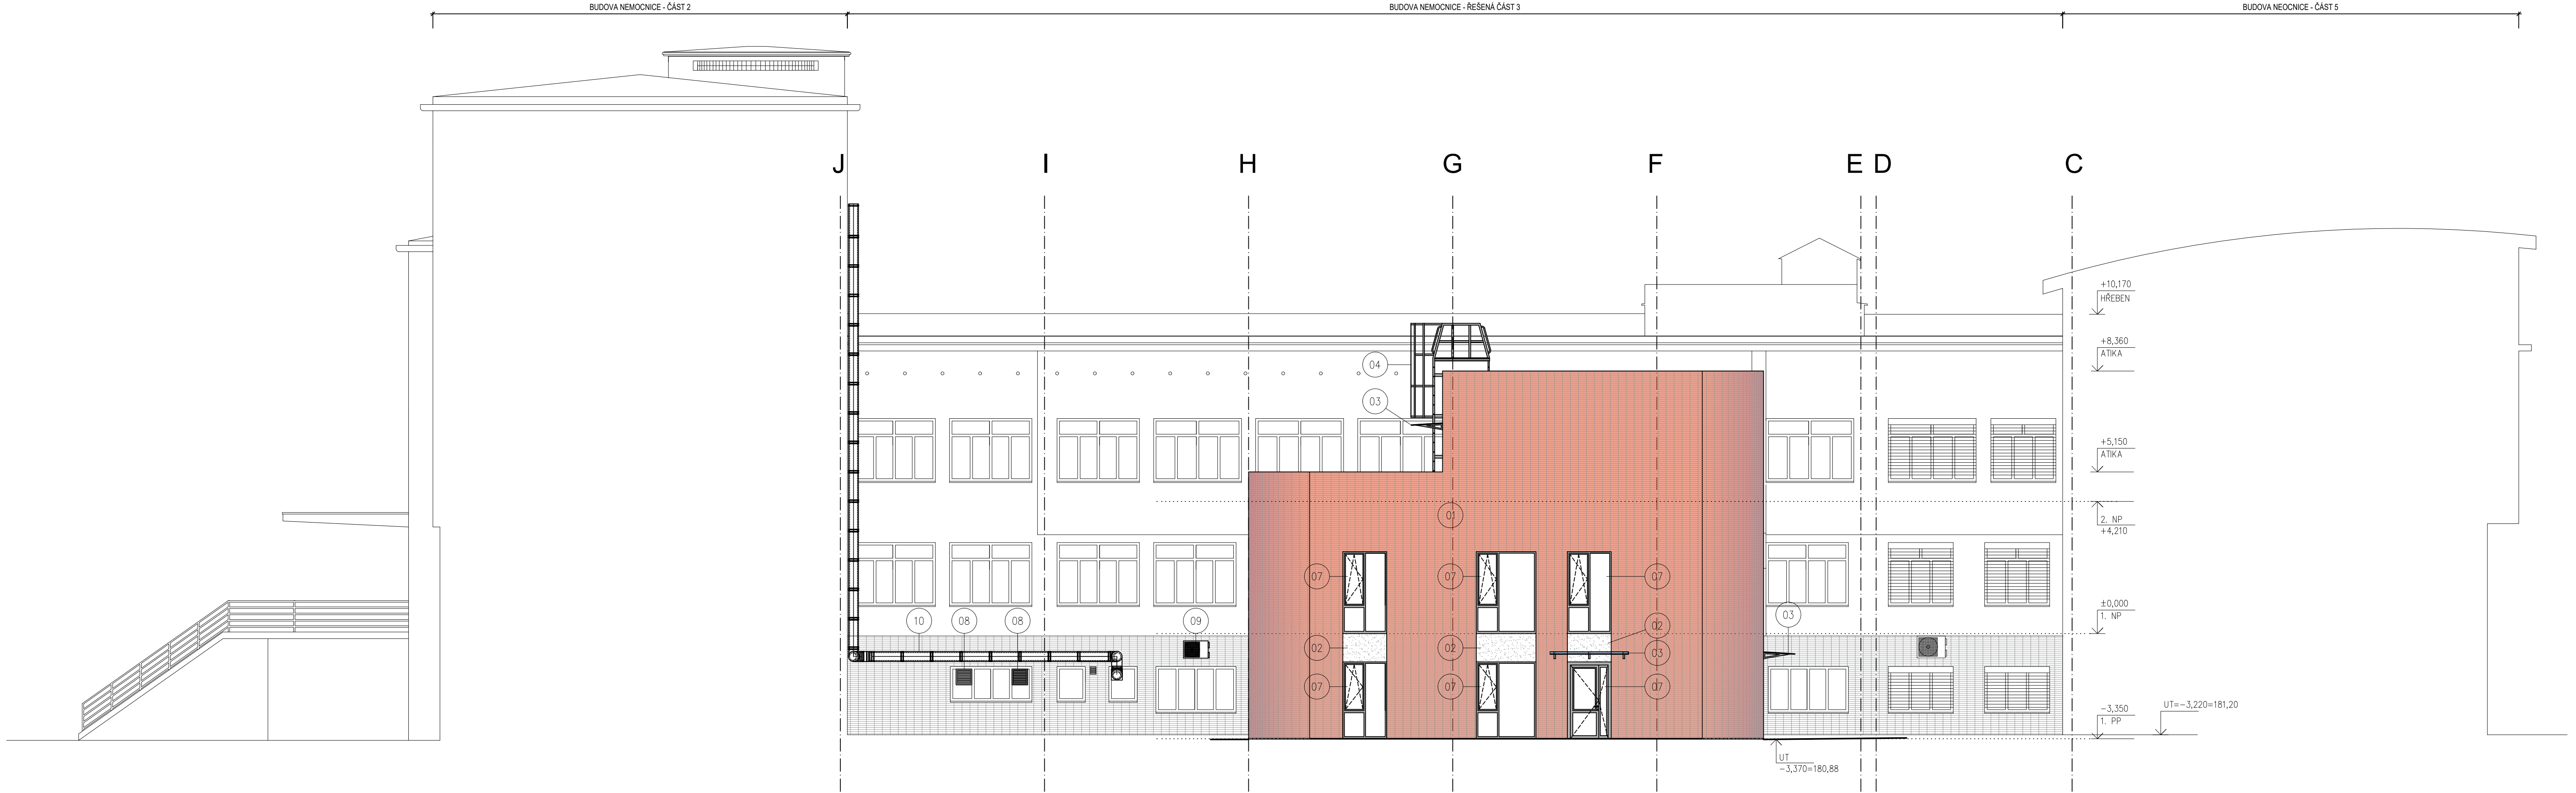


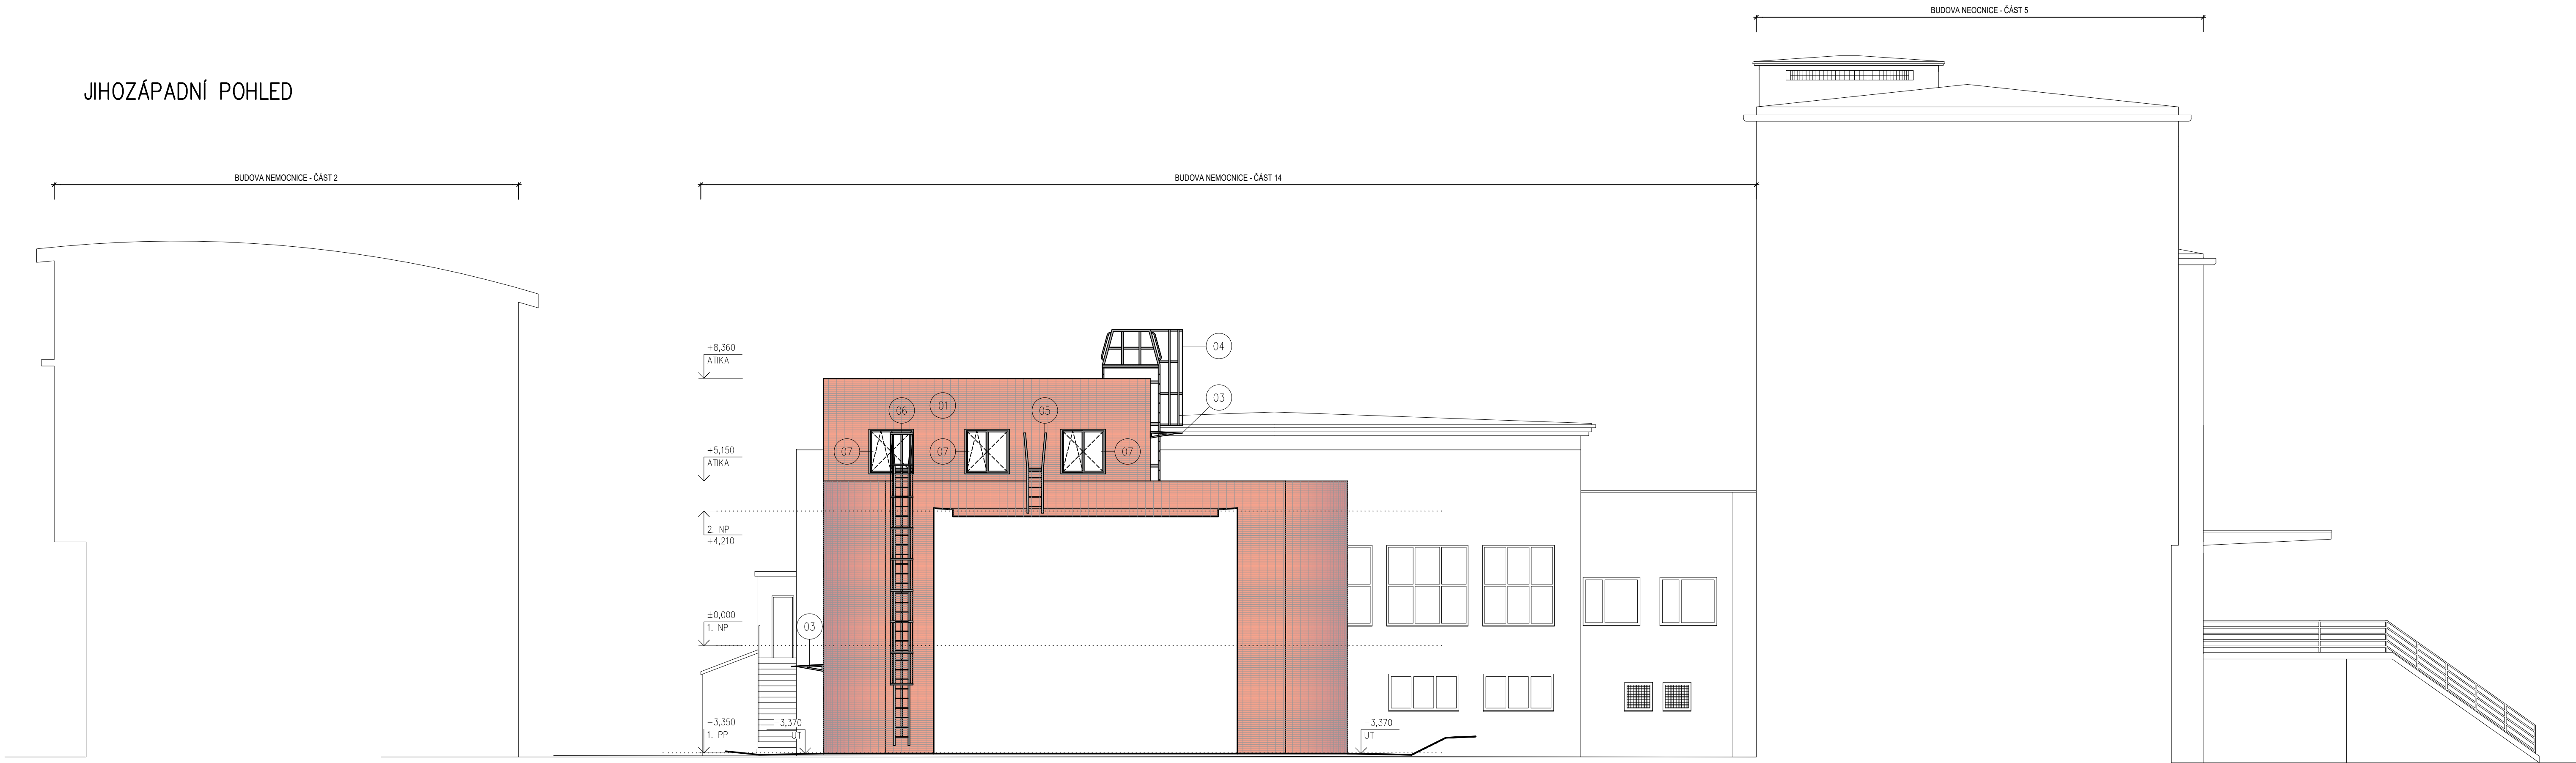
SEVEROVÝCHODNÍ POHLED



LEGENDA HMOT:



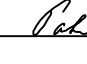
- STÁVAJÍCÍ OBJEKT
- PRÍSTAVBA PAVILONU ZOBRAZOVACÍCH METOD

JIHOZÁPADNÍ POHLED



LEGENDA:

- 01 KONTAKTNÍ ZATEPLOVACÍ SYSTÉM S TEPELNOU IZOLACÍ Z FASADNÍCH DESEK Z MINERÁLNÍ VLNY S KOLMÝM VLÁKNEM (TR80) TL 150mm, PLOCHOVÁ ÚPRAVA: TĚŽNÉ CHELNÉ OBKLADOVÉ PASKY TL 7 mm + SPÁROVACÍ HMOTA NA BAZ CEMENTU
- 02 KONTAKTNÍ ZATEPLOVACÍ SYSTÉM S TEPELNOU IZOLACÍ Z FASADNÍCH DESEK Z MINERÁLNÍ VLNY S KOLMÝM VLÁKNEM (TR80) TL 150mm, PLOCHOVÁ ÚPRAVA: PROBARVENÁ TENKOVŘSTVÁ OMÍTKA SE SAMOŠTÍM EFEKTEM
- 03 SKLENĚNÁ STŘÍŠKA 2500x1000 mm + NEREZ NOSNÍKY
- 04 OCELOVÝ ŽEBŘÍK S OCHRANNÝM KOŠEM A ZÁBRADLÍM PRO VÝLEZ NA STŘECHU 2.NP, PLOCHOVÁ ÚPRAVA: ŽÁROVÉ POZINKOVÁNÍ
- 05 OCELOVÝ ŽEBŘÍK SE ZÁBRADLÍM PRO VÝLEZ NA STŘECHU SPOJOVACÍHO KŘÍDKU, PLOCHOVÁ ÚPRAVA: ŽÁROVÉ POZINKOVÁNÍ
- 06 POŽÁRNÍ OCELOVÝ ŽEBŘÍK SE SUCHOVODEM, S OCHRANNÝM KOŠEM A ZÁBRADLÍM PRO VÝLEZ NA STŘECHU 1.NP, PLOCHOVÁ ÚPRAVA: ŽÁROVÉ POZINKOVÁNÍ
- 07 OKNA A DVEŘE Z HLINÍKOVÝCH LAKOVANÝCH PROFILŮ
- 08 PROTIDEŠTOVÁ ŽALUZIE (DODÁVKA VZT V SOUČINNOSTI SE STAVBOU)
- 09 VENKOVNÍ JEDNOTKA CHLÁZENÍ SPUT (DODÁVKA VZT)
- 10 TŘISLOŽKOVÝ KOMÍN (DODÁVKA UT)

Souřadnicový systém : JTSK Výškový systém : Bpv SO 01 ±0,000 = 184,25 m n. m. ZMĚNA STAVBY PŘED JEJÍM DOKONČENÍM				
OBJEDNATEL : NEMOCNICE TGM HODONÍN, p.o. PURKYŇOVA 2731/11 695 01 HODONÍN				
VEDOUcí PROJEKTANT	ING. MAGDALÉNA PALOVSKÁ		 KANIA, a.s. Společně 809, 702 00 Ostrava - Přívoz t: +420 596 243 487 e-mail : info@kania-ostava.cz	
ZODP. PROJEKTANT	ING. ONDŘEJ FABIAN			
VYPRACOVAL	ING. BARBORA ŠTĚPÁNKOVÁ			
KONTROLOVAL	ING. MAGDALÉNA PALOVSKÁ			
KRAJ : JIHOVMORAVSKÝ	STAV. ÚŘAD: HODONÍN			
NÁZEV AKCE :				
HODONÍN NEMOCNICE – VÝSTAVBA PAVILONU MAGNETICKÉ REZONANCE				
NÁZEV OBJEKTU :	ČÁST :			
SO 01 - PAVILON ZM	D.1.1 ARCHITEKTONICKO-STAVEBNÍ ŘEŠENÍ			
NÁZEV PŘÍLOHY :	NOVÝ STAV			
SEVEROVÝCHODNÍ A JIHOZÁPADNÍ POHLED		22013-DPS-D.1.1-SO 01-15		