


PŮDORYS 1.NP
1:300

1394

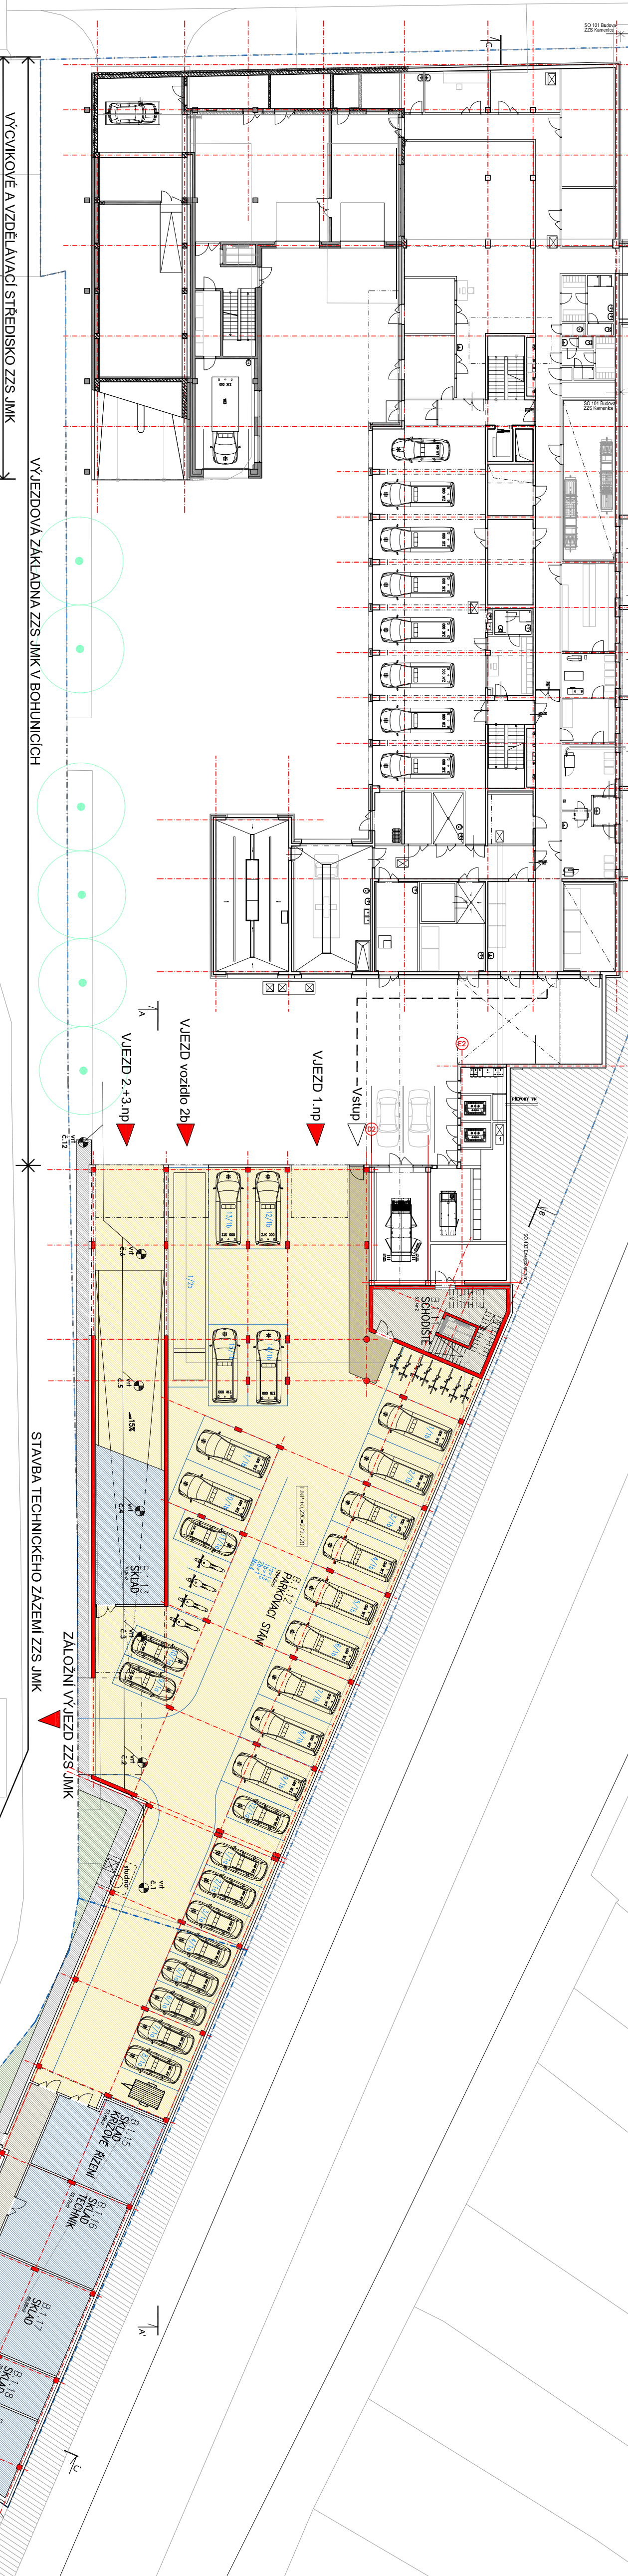

"Stavba technického zázemí ZS Jmk v areálu v Brně – Bohunice"

Stavba technického zázemí ZS Jmk v areálu v Brně – Bohunice
Architekt: Ing. arch. Martin Hájek, Ing. arch. Martin Hájek
Stavba: 2002, Záhada 6, 602 00 Brno, IČ: 26897270
Výkresoval: Ing. arch. Martin Hájek, Ing. arch. Martin Hájek
PŮDORYS 1. NP 1 : 300