


"STAVBA TECHNICKÉHO ZÁZEMÍ ZS JMK V AREÁLU V BRNĚ-BOHUNICÍCH"

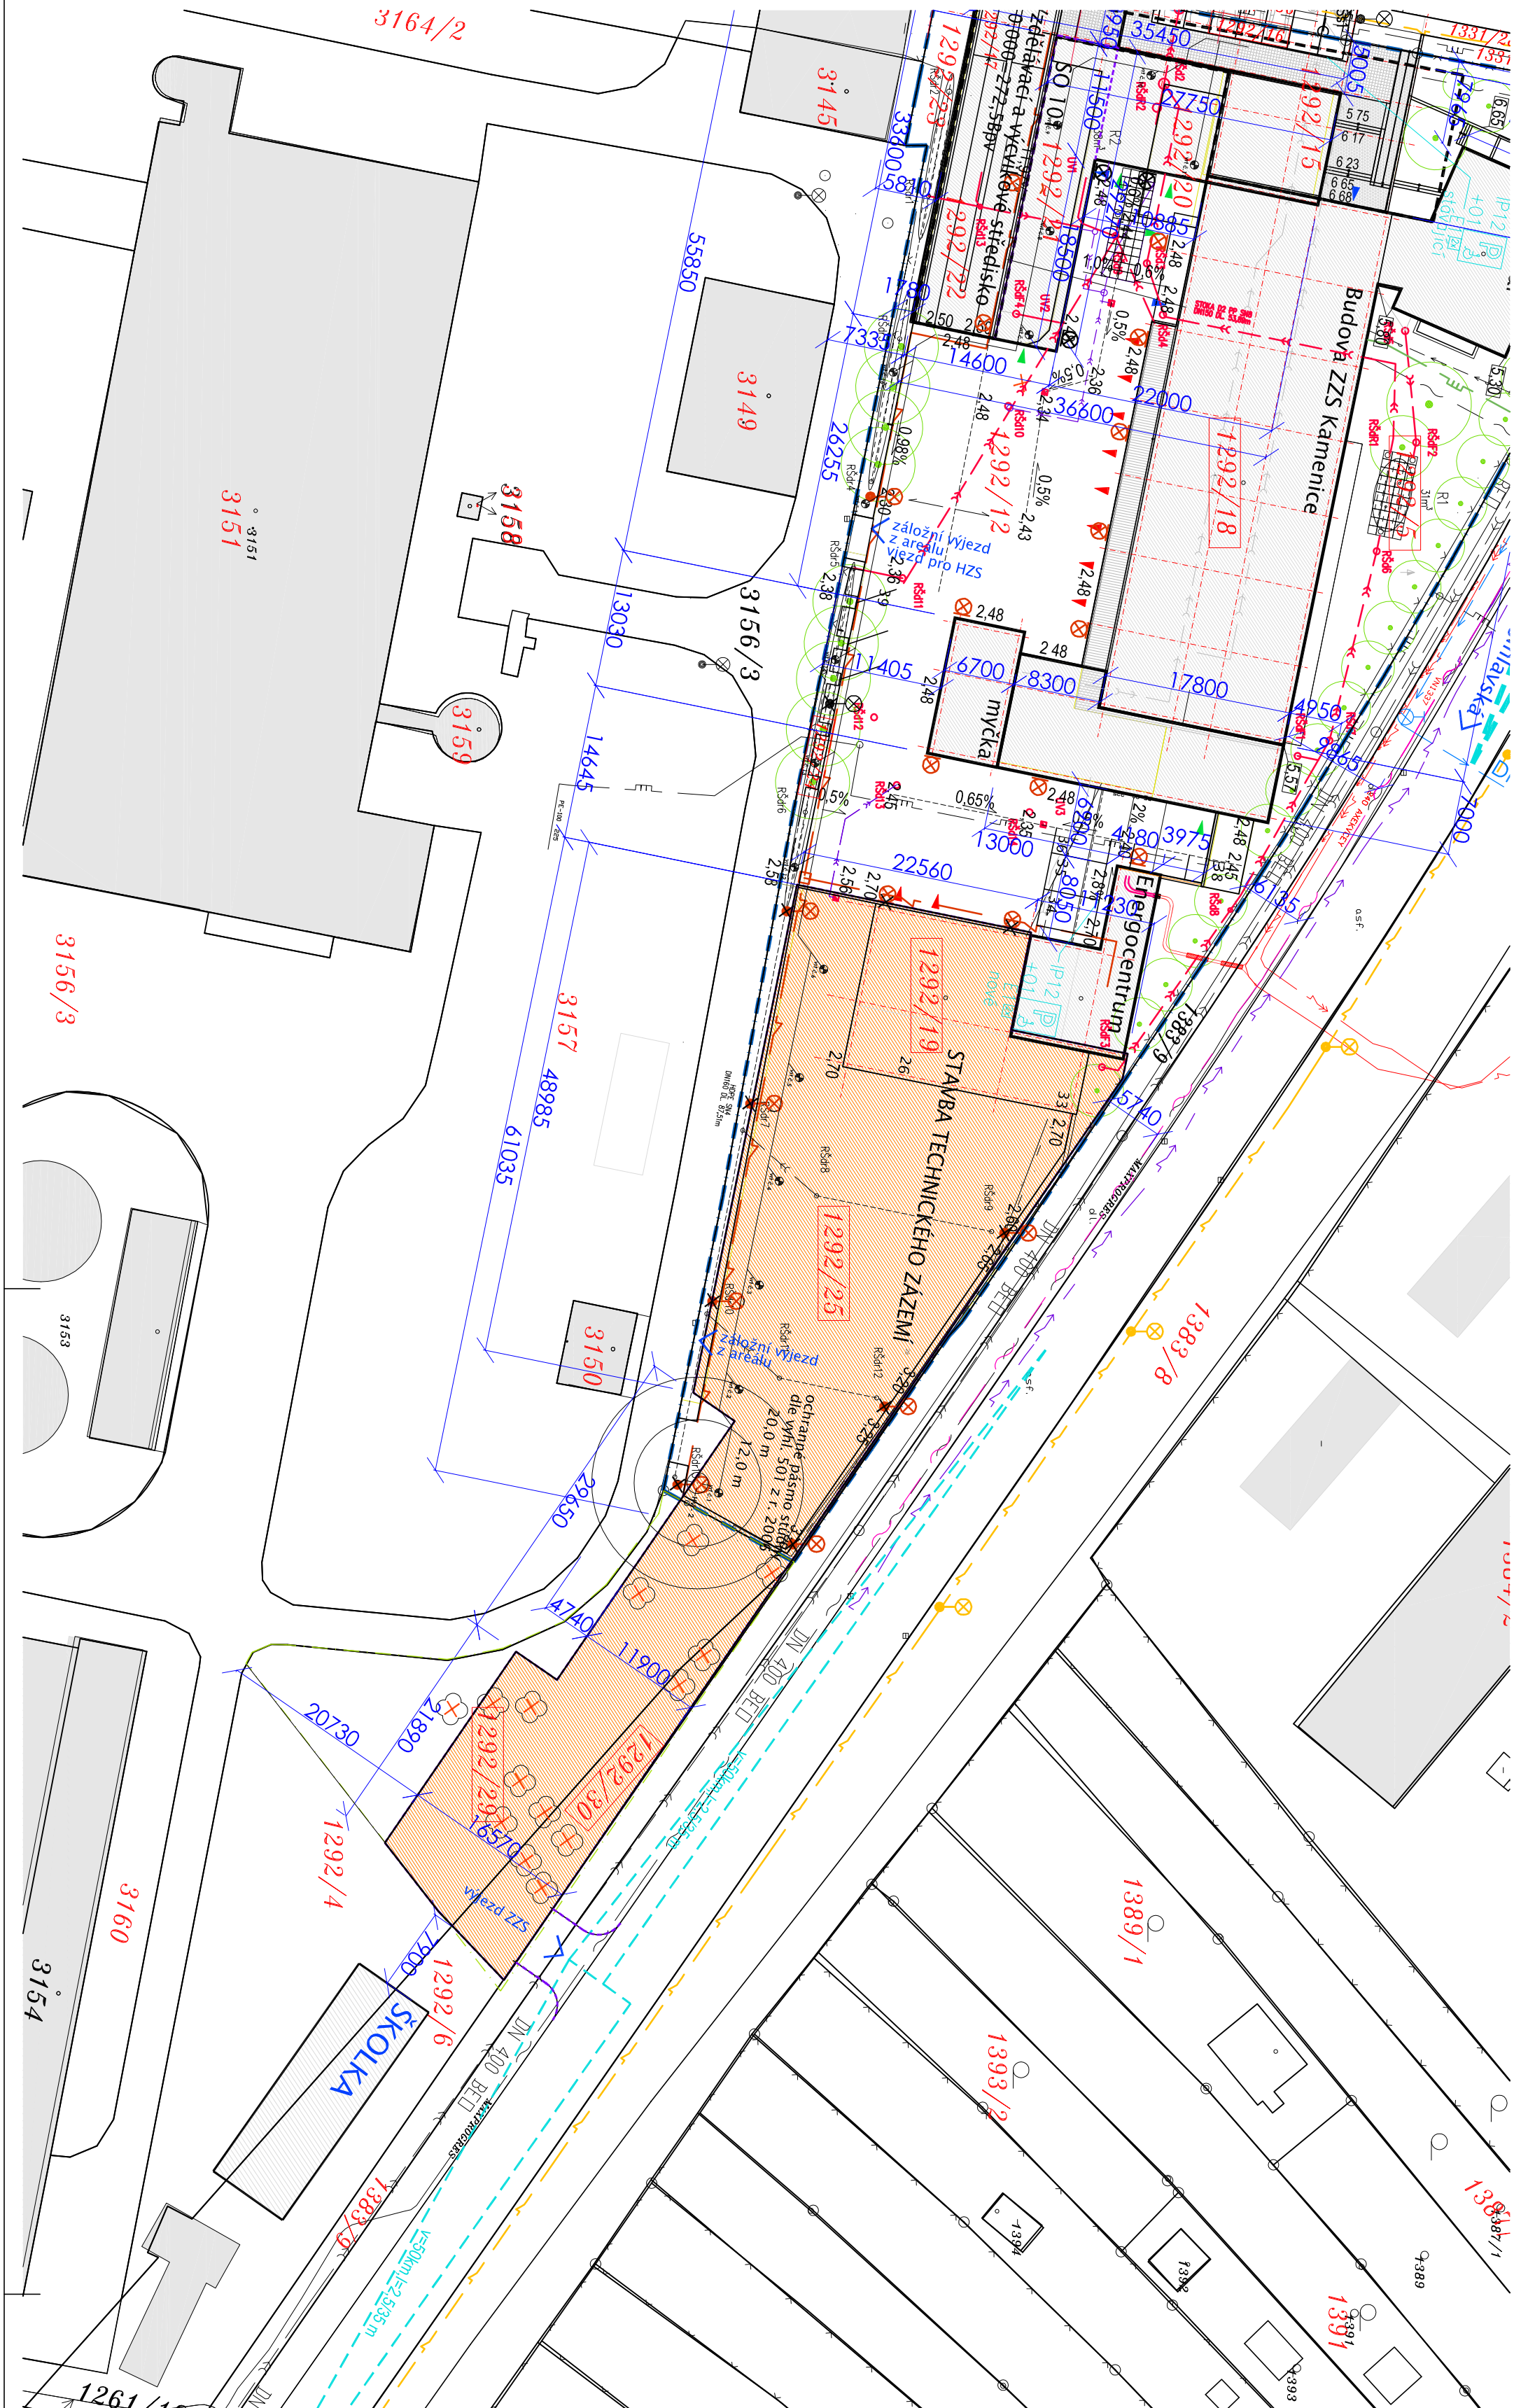

BUDOVY V AREÁLU ZS JMK

Budova ZS Kamenice

Ergocentrum

Vzdělávací a cvičkové středisko

Číslo pozemků

Číslo pozemků dotč. stavbou

Stávající hranice areálu ZS JMK

Rozšířená hranice areálu ZS JMK

DŘEVINY STÁVAJÍCÍ

DŘEVINY ODSTRANĚNÉ

HLAVNÍ VSTUP DO AREÁLU

ZÁSOBOVACÍ VSTUPY

VÝJEZD SANITEK

VÝJEZD PARKOVACÍ DŮM

Vrty tepelné čerpadlo země-voda

Studna

LEGENDA INŽENÝRSKÝCH SÍTÍ – STÁVAJÍCÍ

Přeložka VO (2012)

Přeložka areálového osvětlení FN (2012)

Přeložka plynovodu (2012)

Připojky, řady, veřejné sítě–stávající:

Připojka pitné vody

Připojka plynu

Připojka kanalizace splaškové

Připojka kanalizace dešťové

Připojka VN

Připojka O2

Připojka sdělovacích rozvodů(maxiprogress)

Areálové rozvody–stávající:

Areálový rozvod vody

Areálový rozvod dešťové kanalizace

Kanalizace ze zpevněných ploch

Venkovní osvětlení

Areálový rozvod NN (napájecí kabely)

OSTATNÍ STÁVAJÍCÍ INŽ. SÍTĚ:

PODZEMNÍ VN

PODZEMNÍ NN-DPrnB

VODOVOD

HYDRANT

VEŘEJNÉ OSVĚTLENÍ

STOŽAR VO

OPT. KAB. TRASA T-MOBILE

SÍŤOVACÍ KABELY, MAXIPROGRESS

MASARYKOVA UNIVERZITA, GTS

TELEFONICA-O2

PLYNOVOD

KANALIZACE JEDNOTNÁ

KANALIZACE DEŠŤOVÁ (Bkom)

KANALIZACE FN (inf.)

"STAVBA TECHNICKÉHO ZÁZEMÍ ZS JMK V AREÁLU V BRNĚ-BOHUNICÍCH"

B.02

Stavebník: ZS JMK, P.O. Kamenice 798/IIA, 602 00 Brno, IČ: 00346392

Autor: ING.ARCH. VĚDILAV VRÁNA, ING.ARCH. MARTIN HADIL, ING.ARCH. ŠTEPÁN VRÁNA

Vypracoval: ING.ARCH. MARTIN HADIL

ATELIER 2002, Záchova 6, 602 00 Brno, IČ: 268972270

Studie

1 : 500

1