
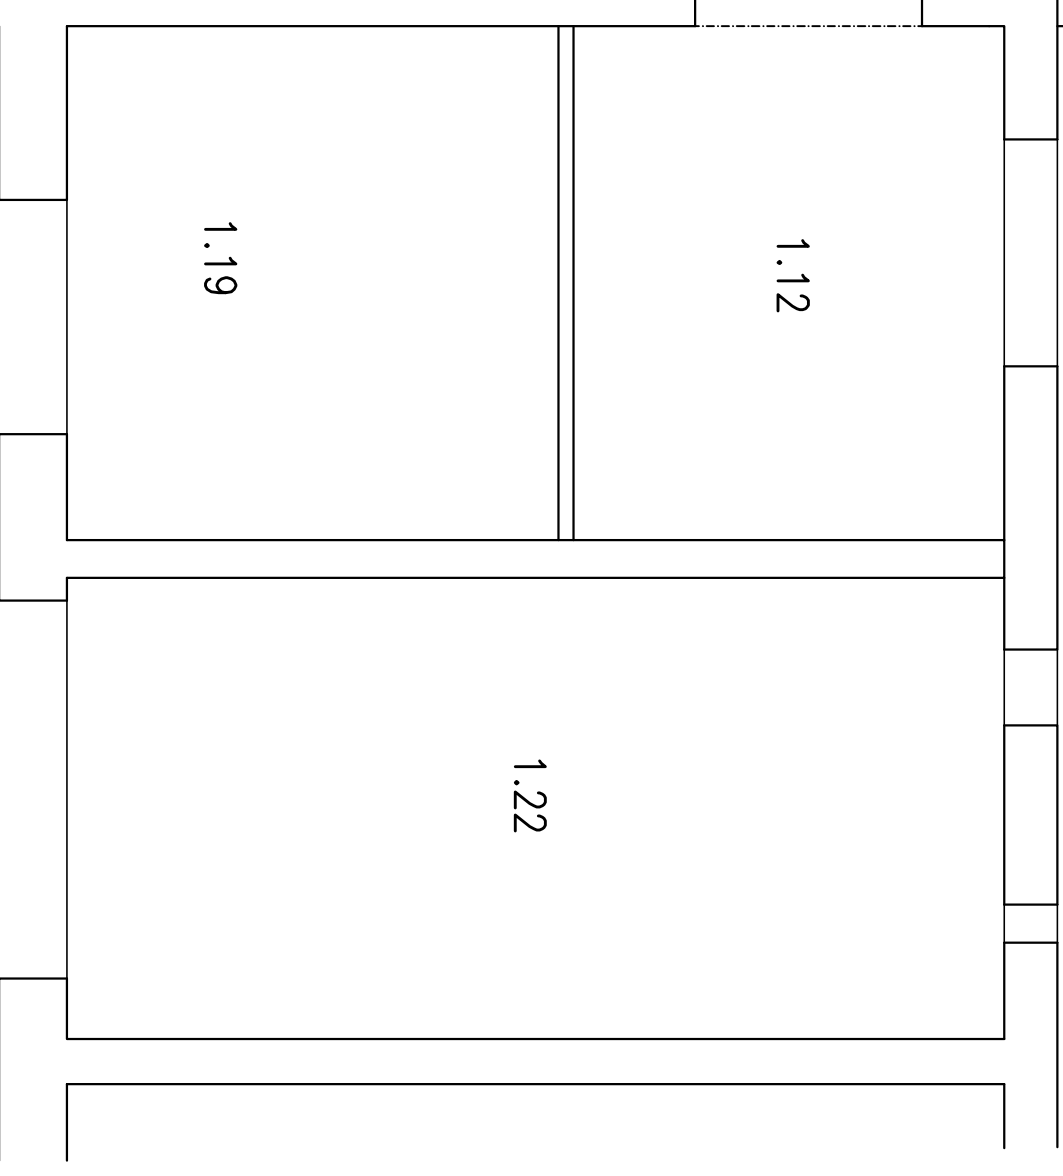
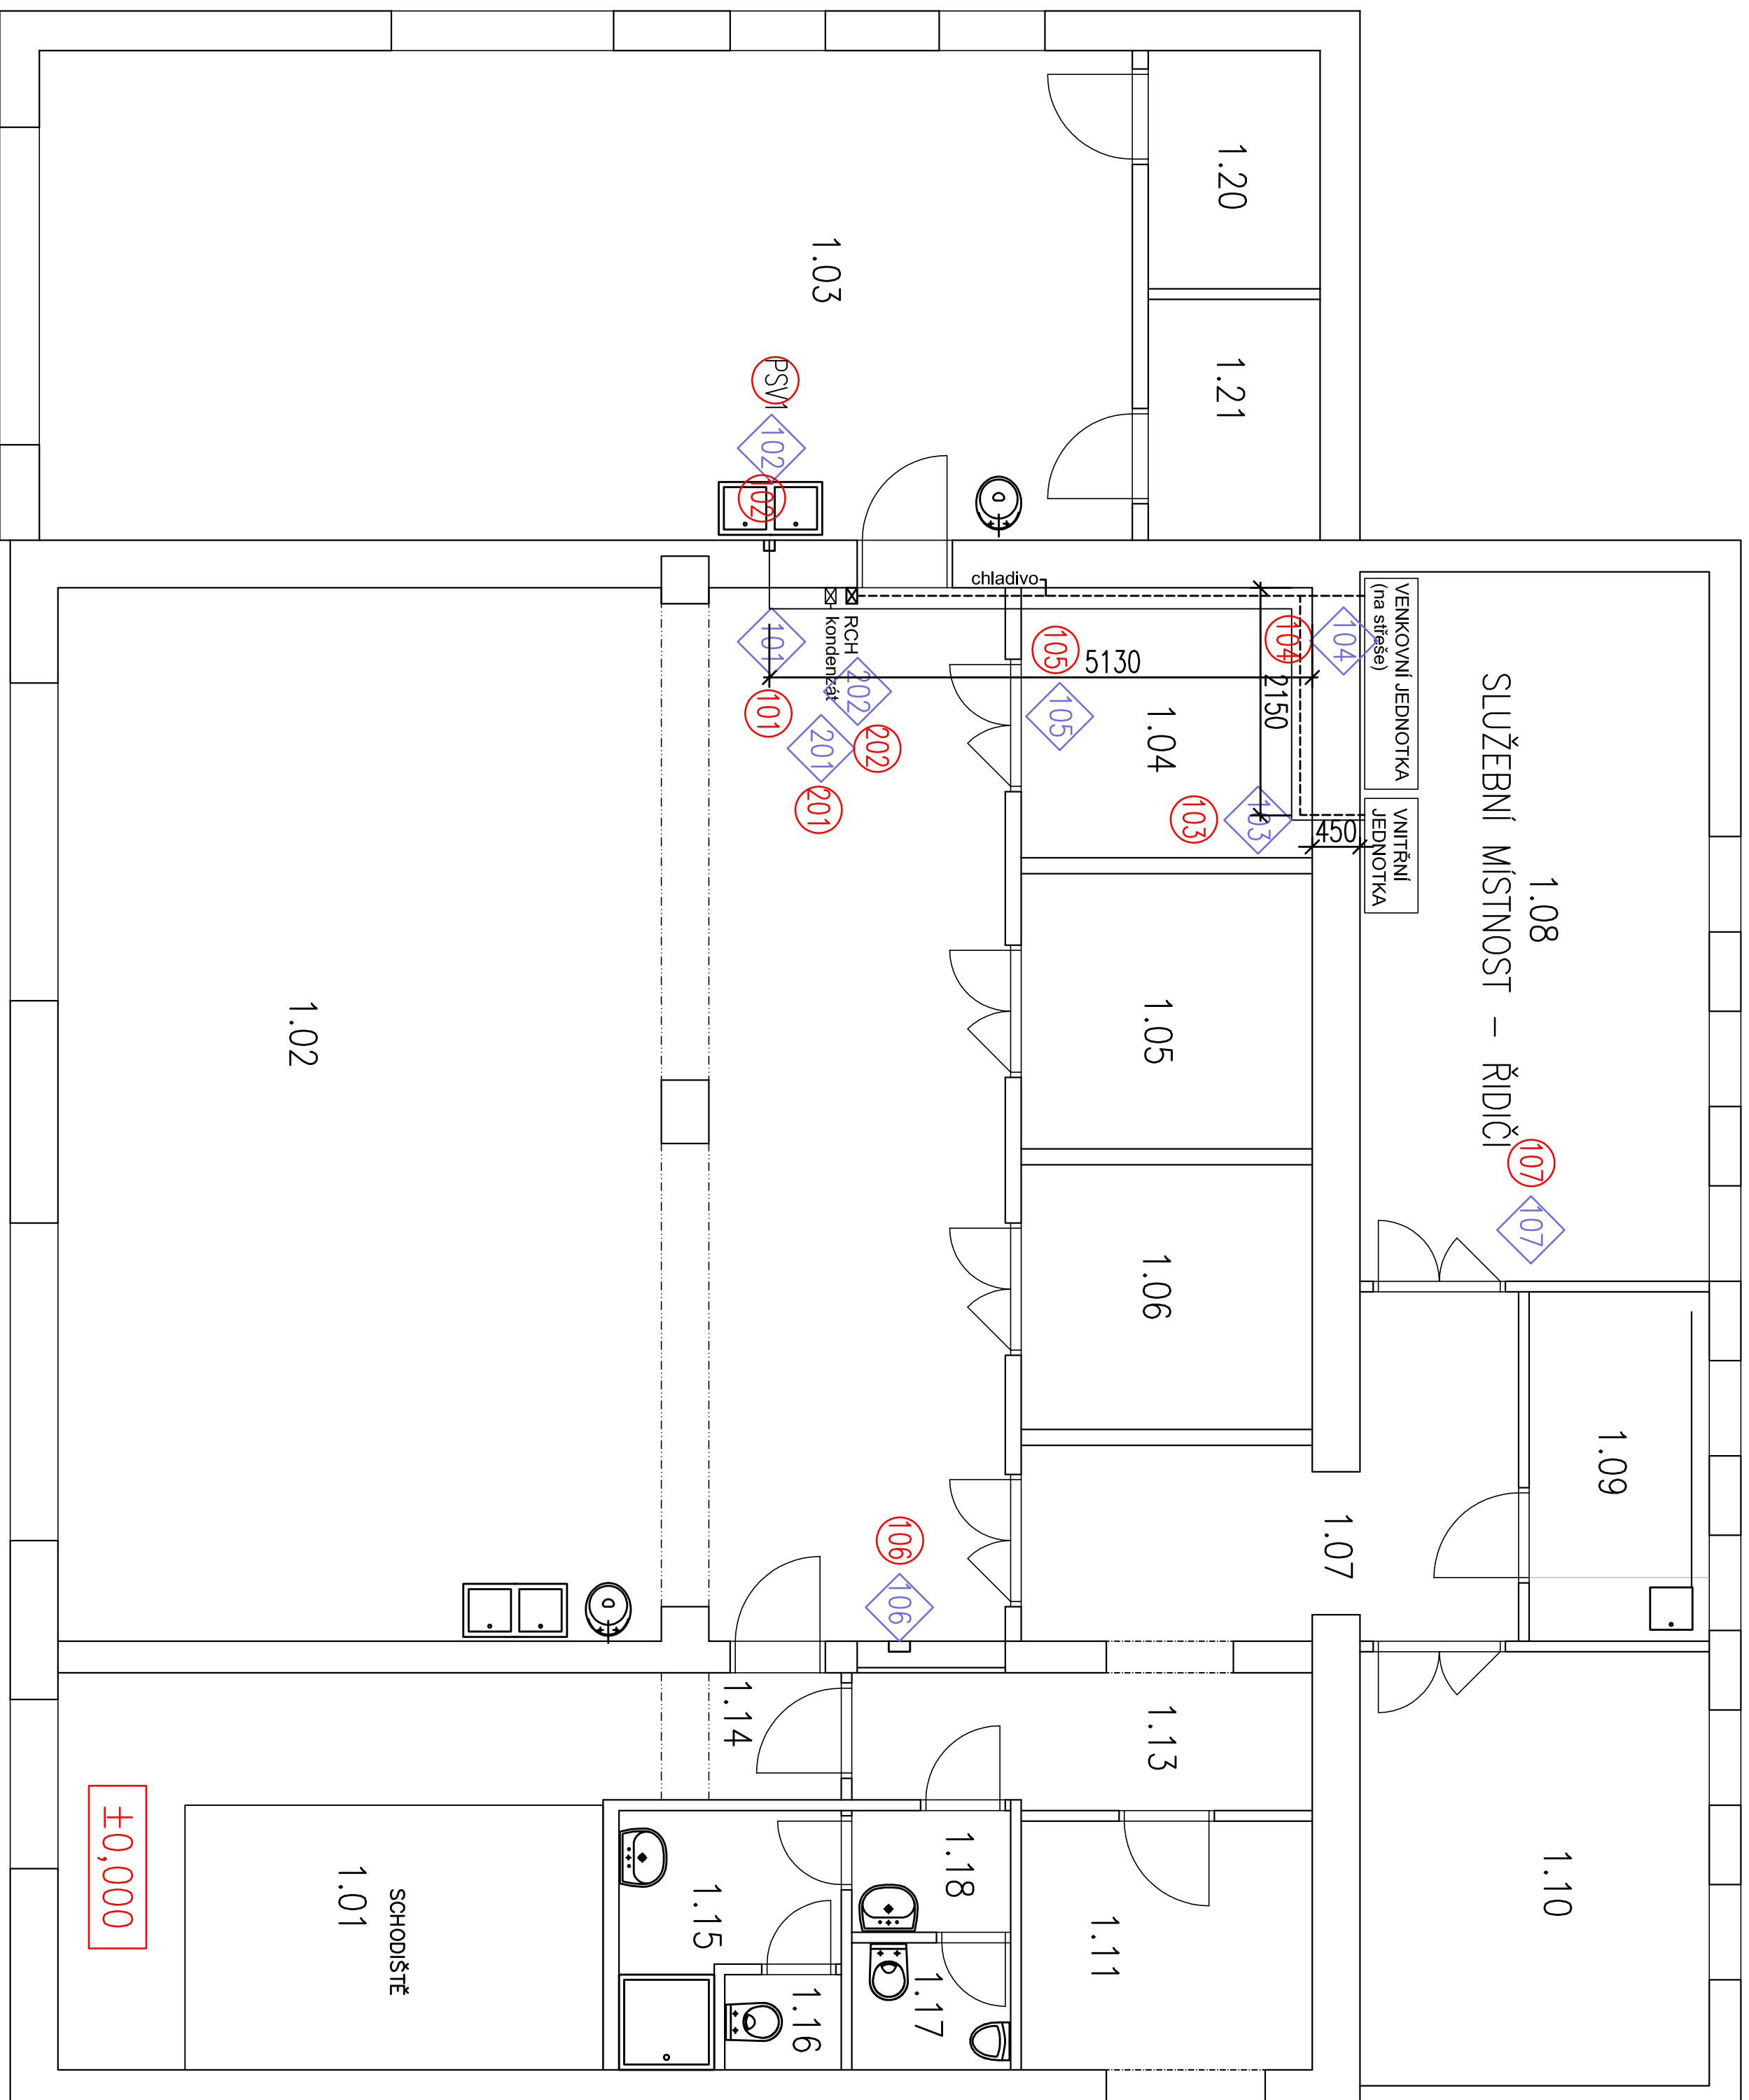


PŮDORYS 1.NP STAVEBNÍ ÚPRAVY

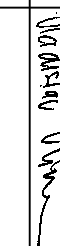

~~(X0Y)~~ STAVEBNÍ ÚPRAVY VIZ PŘÍLOHA SEZNAM STAVEBNÍCH ÚPRAV VIZ:
D.1.1.6

STAVEBNÍ ÚPRAVA BOURÁNÍ – X PODLAŽÍ, 0Y ČÍSLO STAVEBNÍ
ÚPRAVY – VIZ TABULKA STAVEBNÍCH ÚPRAV VIZ D.1.1.6

HLAVNÍ INŽENÝR PROJEKTU	ING. ARCH. VLADISLAV VRÁNA	
ZODP. PROJEKTANT		
VYPRACOVAL		
KONTROLOVAL	ING. ARCH. ŠTĚPÁN VRÁNA	
STAVEBNÍK:	Jihomoravský kraj, Žerotínovo náměstí 3, 601 82 Brno	
NAZEV AKCE:	Klimatizace pro výjezdovou základnu ZZS Vyškov	
OBJEKT:	F 02	
NAZEV VÝKRESU	PŮDORYS 1.NP STAVEBNÍ ÚPRAVY	
<div> <div>ateleier</div> <div>ATELIER 2002 s.r.o., ZACHOVA 6, 60200 BRNO</div> </div>		
	2 0 0 2	
FORMÁT	6x A4	
DATAŇ	LISTOPAD 2022	
STUPĚŇ	JP	
ČÍSLO ZAKÁZKY	A 2208	
SPECIALIZACE	D.1.1	
MĚŘÍTKO	ČÍSLO VÝKRESU	
1:50	D.1.1.2	