


KOORDINAČNÍ SITUAČNÍ VÝKRES

1:250

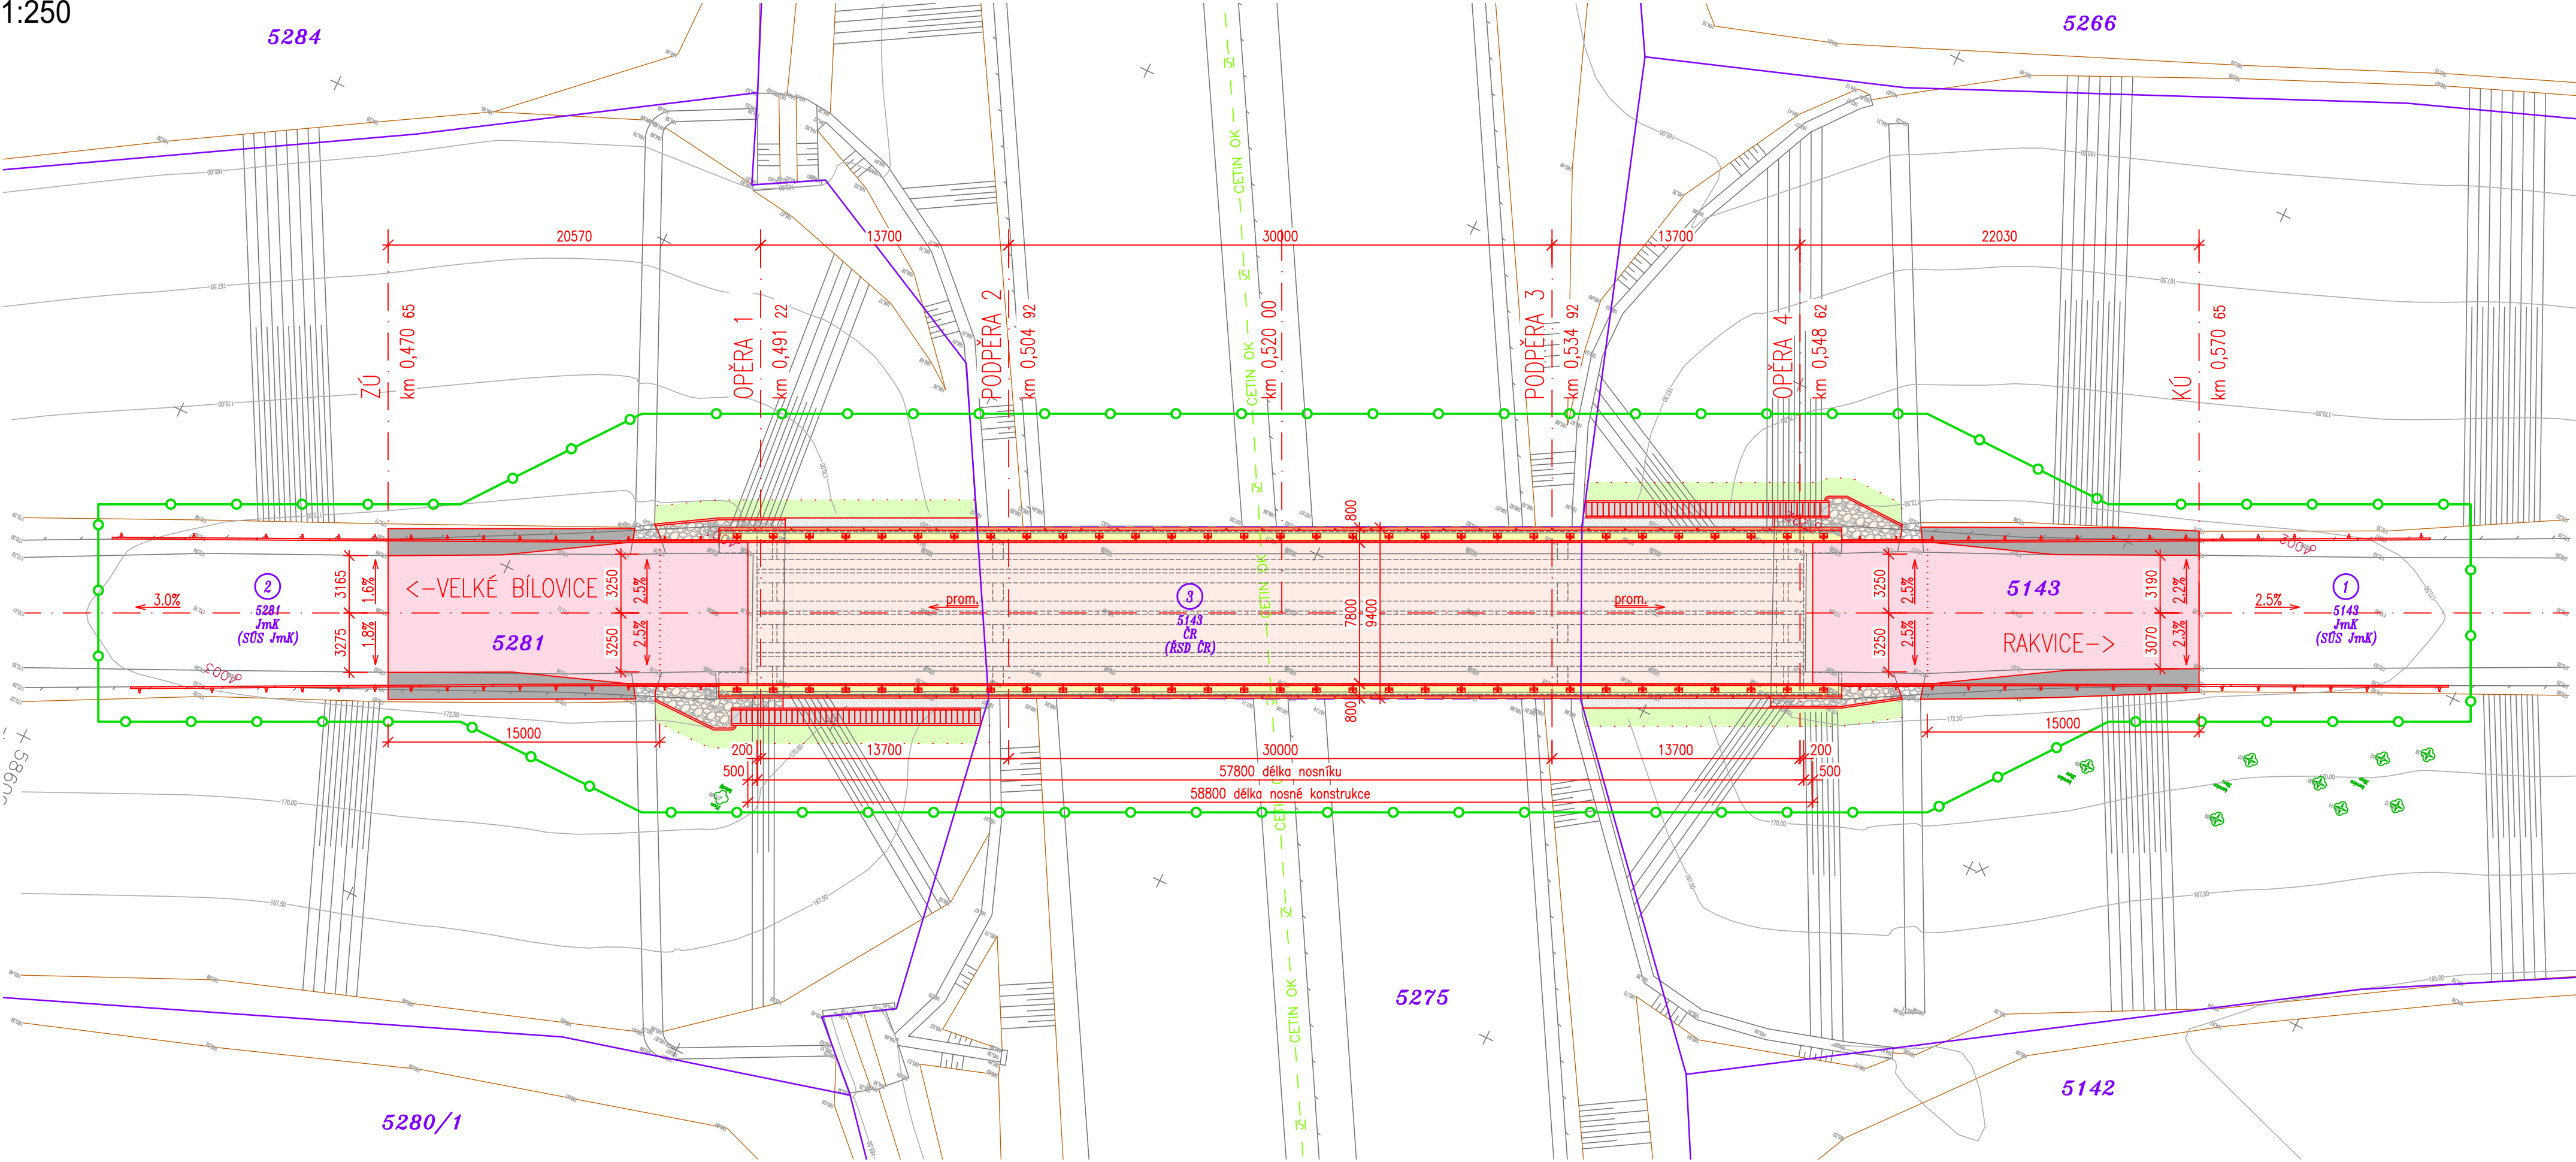

LEGENDA:

- STÁVAJÍCÍ STAV
- NOVÝ STAV
- CETIN OK
- SDĚLOVACÍ CETIN OPTICKÝ KABEL
- HRANICE PARCEL
- OBVOD STAVBY

- ŽIVIČNÁ VOZOVKA, SKLADBA NA MOSTĚ
- ŽIVIČNÁ VOZOVKA, CELÁ SKLADBA V PŘEDMOSTÍ
- SJEZDY A KRAJNICE Z DRŤE, ŠTĚRKU
- ŽB ŘÍMSY
- BETONOVÝ OBRUBNÍK, SCHODIŠTĚ
- KAMENNÁ DLAŽBA, SKLUZY
- OHUMUSOVÁNÍ, ZATRAVNĚNÍ

POZNÁMKA:

VEŠKERÉ SÍŤ JSOU ZAKRESLENY ORIENTAČNĚ DLE VYJÁDRĚNÍ SPRÁVCŮ.  
PŘED ZAHÁJENÍM VÝKOPOVÝCH PRACÍ VEŠKERÉ SÍŤ NUTNO VYTÝČIT!

SEZNAM STAVEBNÍCH OBJEKTŮ

- SO 181 PŘECHODNÉ DOPRAVNÍ ZNAČENÍ
- SO 201 MOST EV.Č. 42115-0a

C

Souřadnicový systém: S - JTSK  
Výškový systém: Bpv

Zhotovitel:  
**RD SÚS JmK - PK OSSENDORF+Linio Plan+Rušar mosty**  
Vedoucí konsorcia: PK OSSENDORF s.r.o.  
Číslo smlouvy objednatele: 782/2018

Hlavní projektant:	Ing. Jaromír RUŠAR		
Zodpovědný projektant:	Ing. Květoslav RUŠAR		
Vypracoval:	Ing. Pavel TOMÁŠIK		
Kontroloval:	Ing. Radoslav HOLÝ		
Kraj:	Jihomoravský	Datum:	11/2021
Zadavatel:	SÚS Jihomoravského kraje, p.o.k., Žerotínovo nám. 449/3, 602 00 Brno	Formát:	5 A4
Název akce:	III/42115 Most přes dálnici D2 před Rakvicemi, ev.č. 42115-0a	Měřítko:	1:250
Název objektu:	C. SITUAČNÍ VÝKRESY	Účel:	DSP
Název výkresu:	KOORDINAČNÍ SITUAČNÍ VÝKRES	Čís.zakáz.:	70 - 2021
		Archivní čís.:	22 - 2021
		Čís.soupravy:	Čís. výkresu:
			C.3